




# MULTIPLIS

expertise / solution / réalisation


## DÉTAIL SYSTÈME M1000

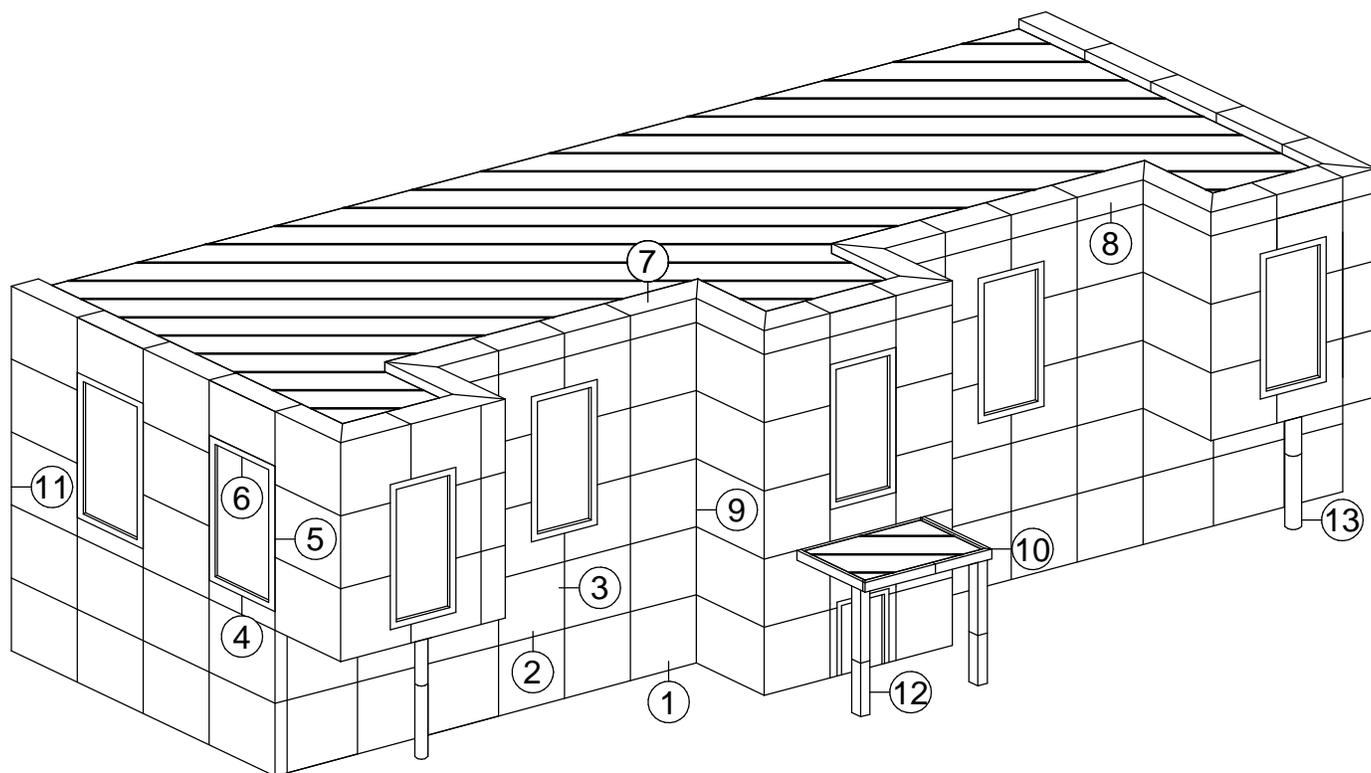


### LÉGENDE

- ① DÉTAIL DE DÉPART
- ② DÉTAIL DE JOINT HORIZONTAL
- ③ DÉTAIL DE JOINT VERTICAL
- ④ DÉTAIL DE JOINT DE FENÊTRE HORIZONTAL
- ⑤ DÉTAIL DE JOINT DE FENÊTRE VERTICAL
- ⑥ DÉTAIL DE TÊTE DE FENÊTRE
- ⑦ DÉTAIL DE PARAPET

- ⑧ DÉTAIL DE JOINT HORIZONTAL DÉCORATIF
- ⑨ DÉTAIL DE DE COIN INTÉRIEUR
- ⑩ DÉTAIL DE JOINT DE SOFFIT
- ⑪ DÉTAIL DE CONNEXION AU MUR EXISTANT
- ⑫ DÉTAIL DE COLONNE CARÉE
- ⑬ DÉTAIL DE COLONNE RONDE

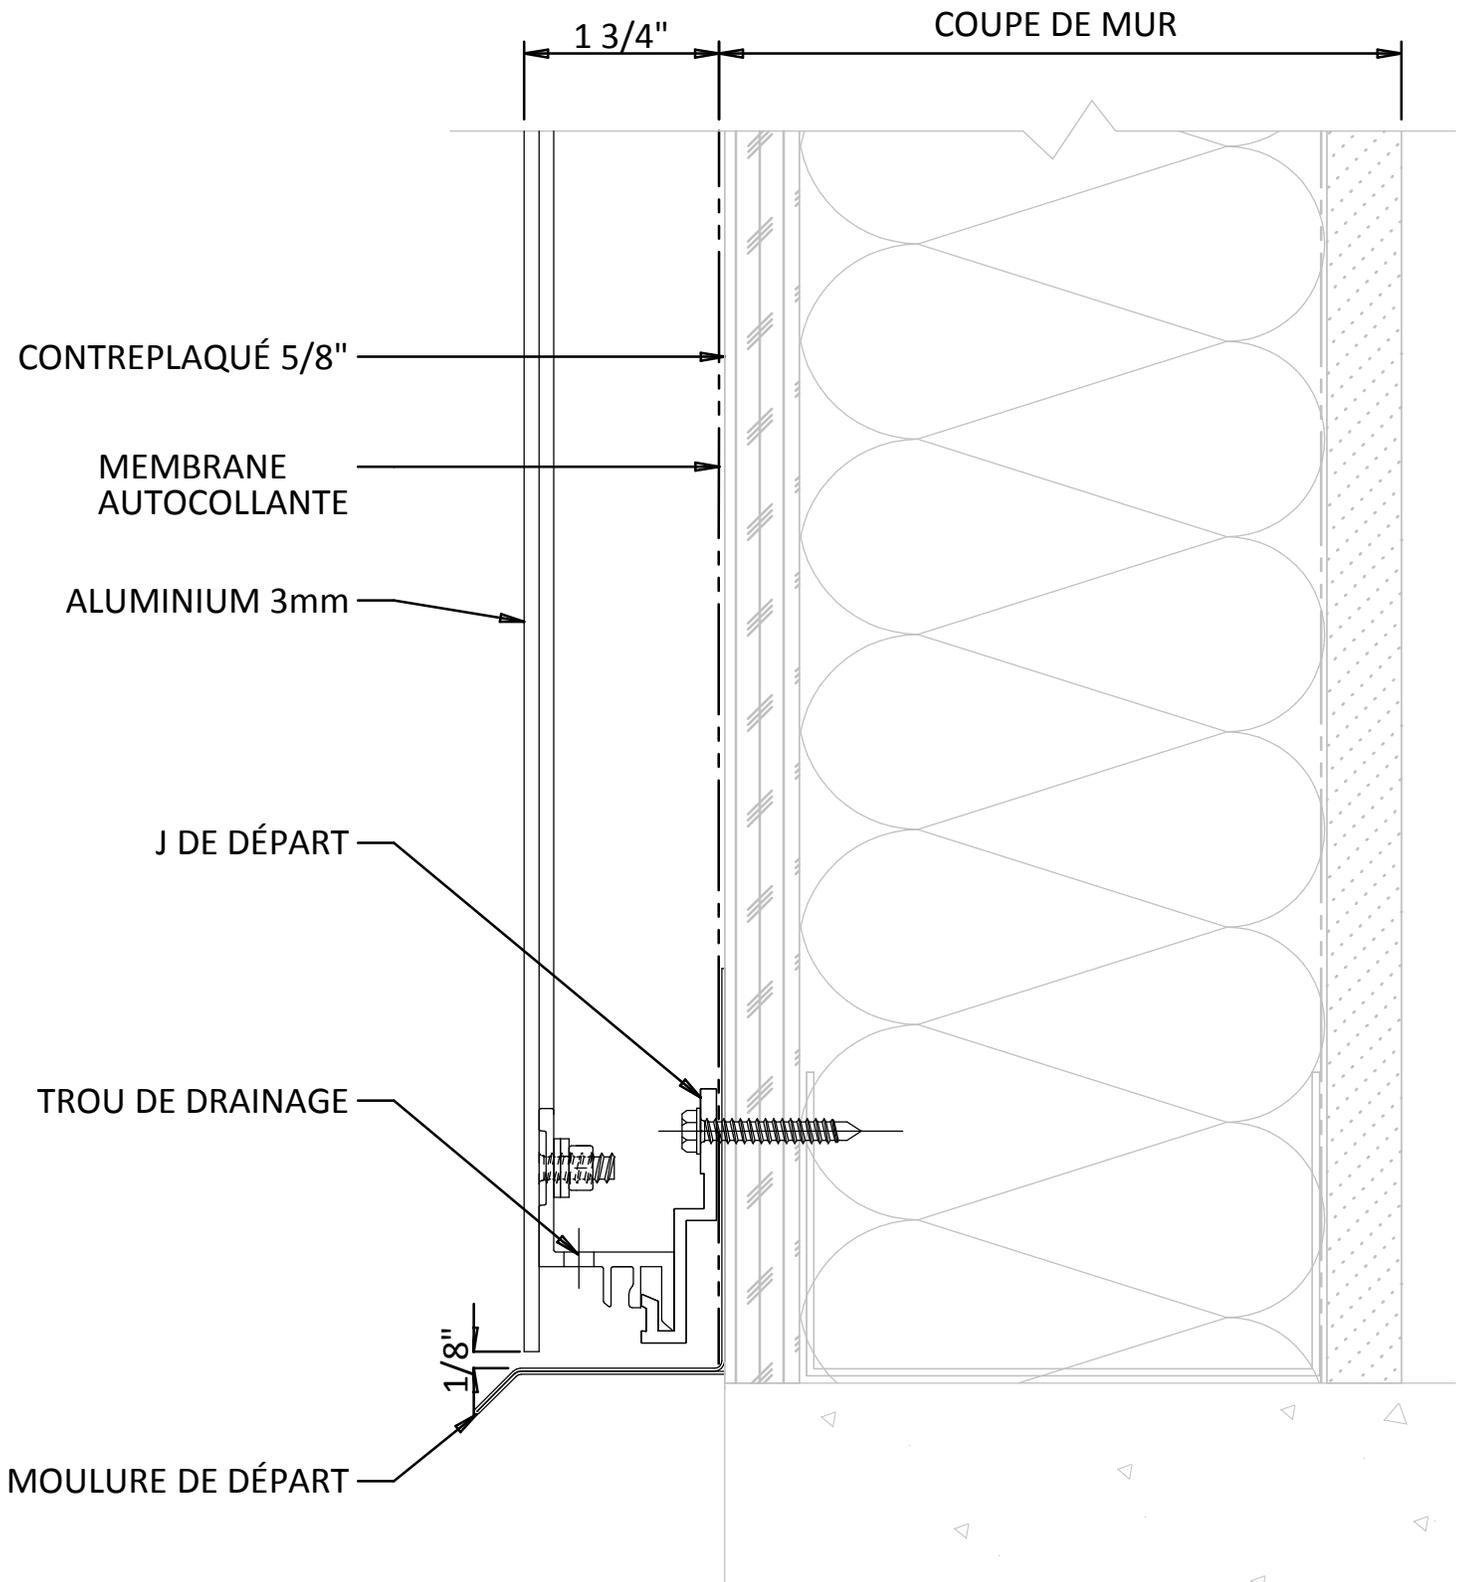

COUPE DE MUR

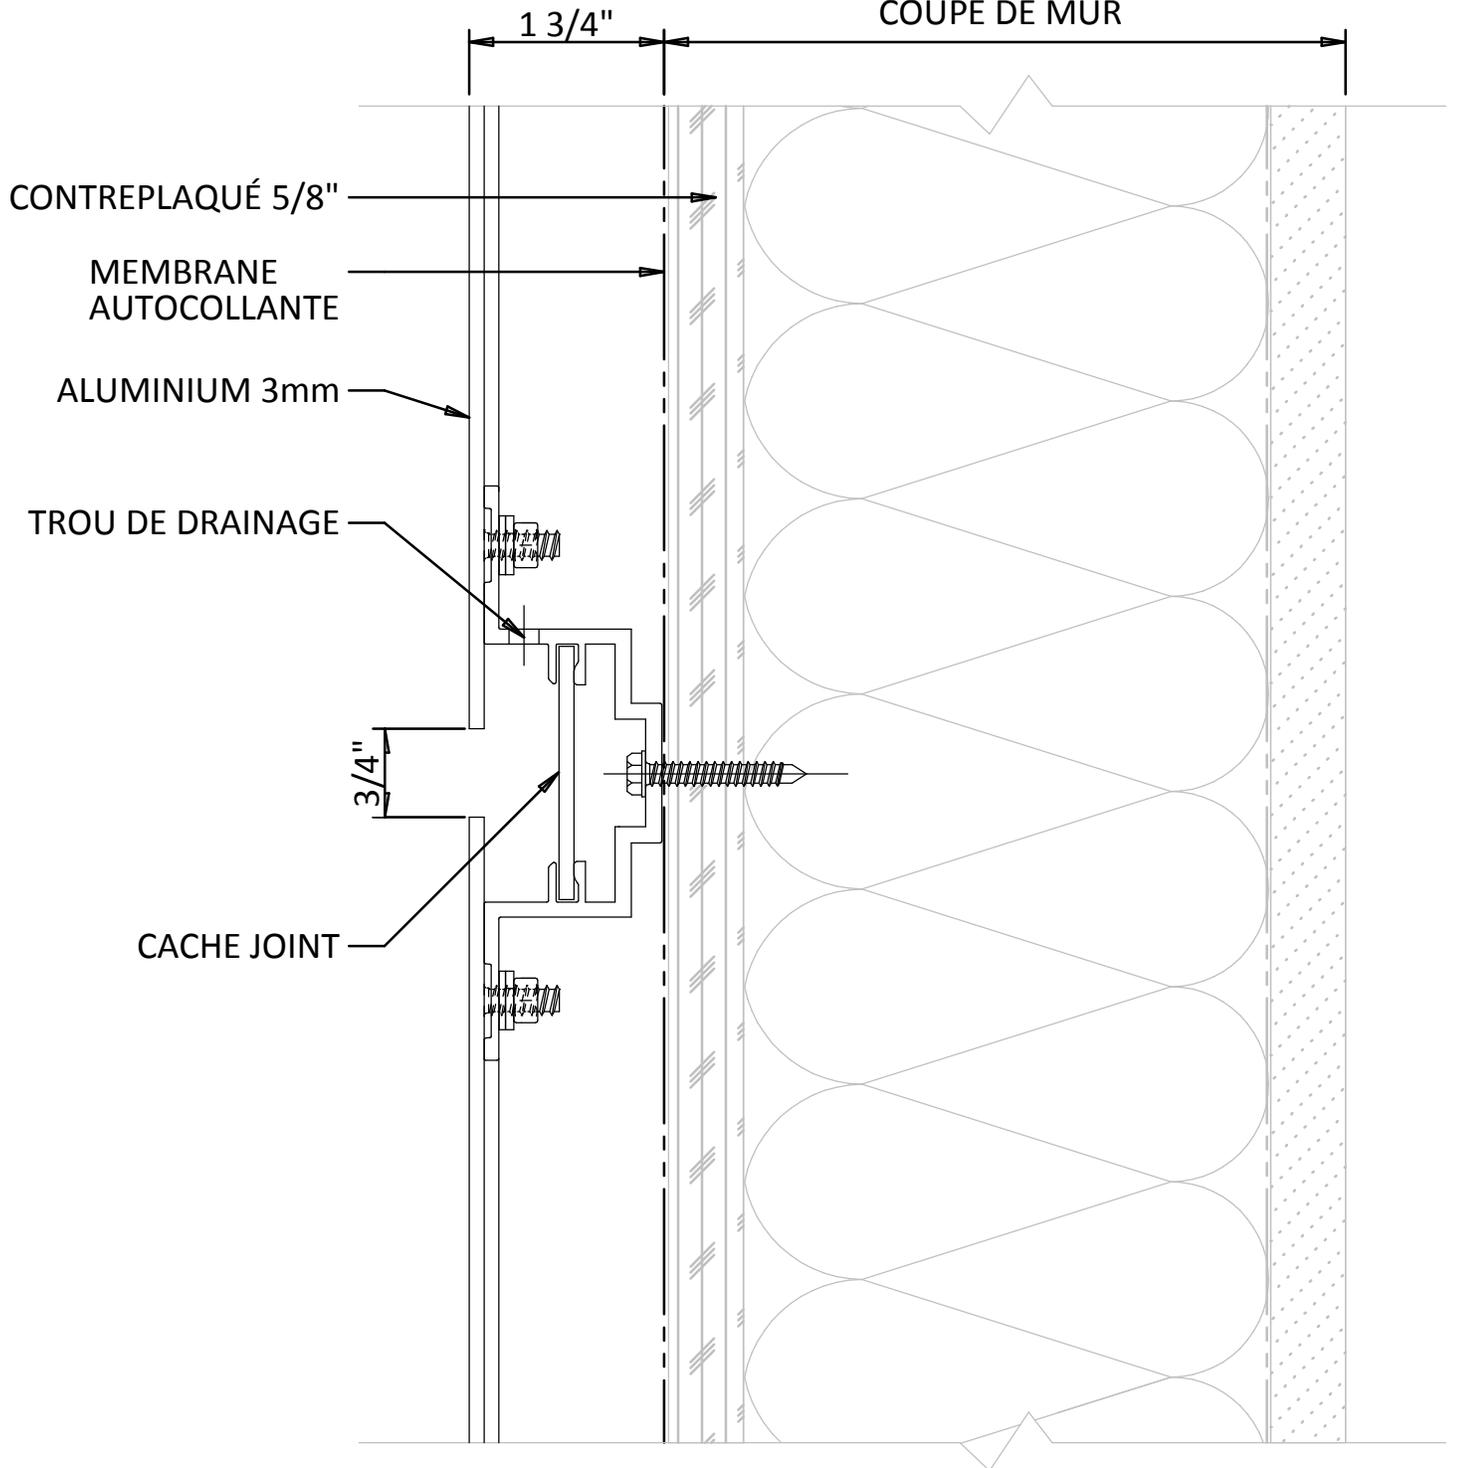

**MULTIPLIS**

*expertise / solution / réalisation*

*Multi-Plis inc.:*

545 Lanaudière suite 2

Repentigny, Québec

J6A-7N1


Téléphone: (450) 654-2771


Télécopieur: (450) 654-8601


web: [www.multiplis.qc.ca](http://www.multiplis.qc.ca)


DÉTAIL DE JOINT  
HORIZONTAL

*M 1000*

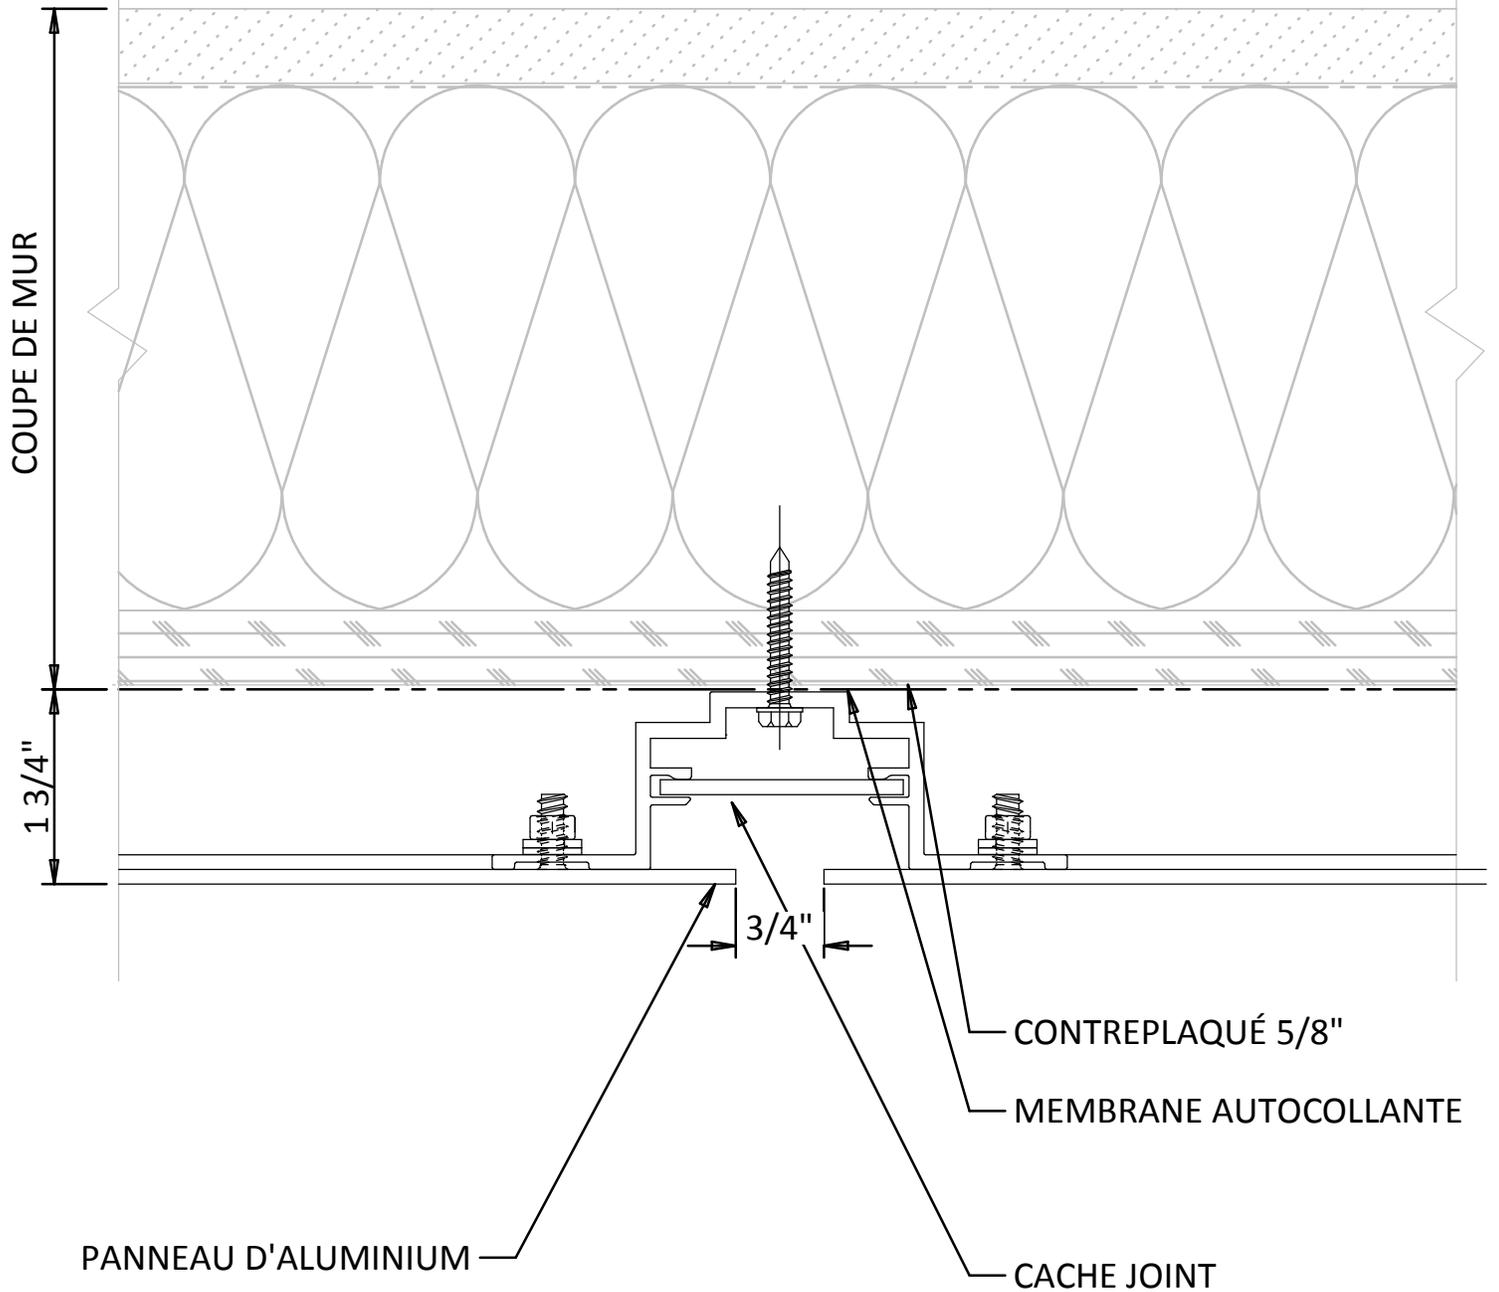

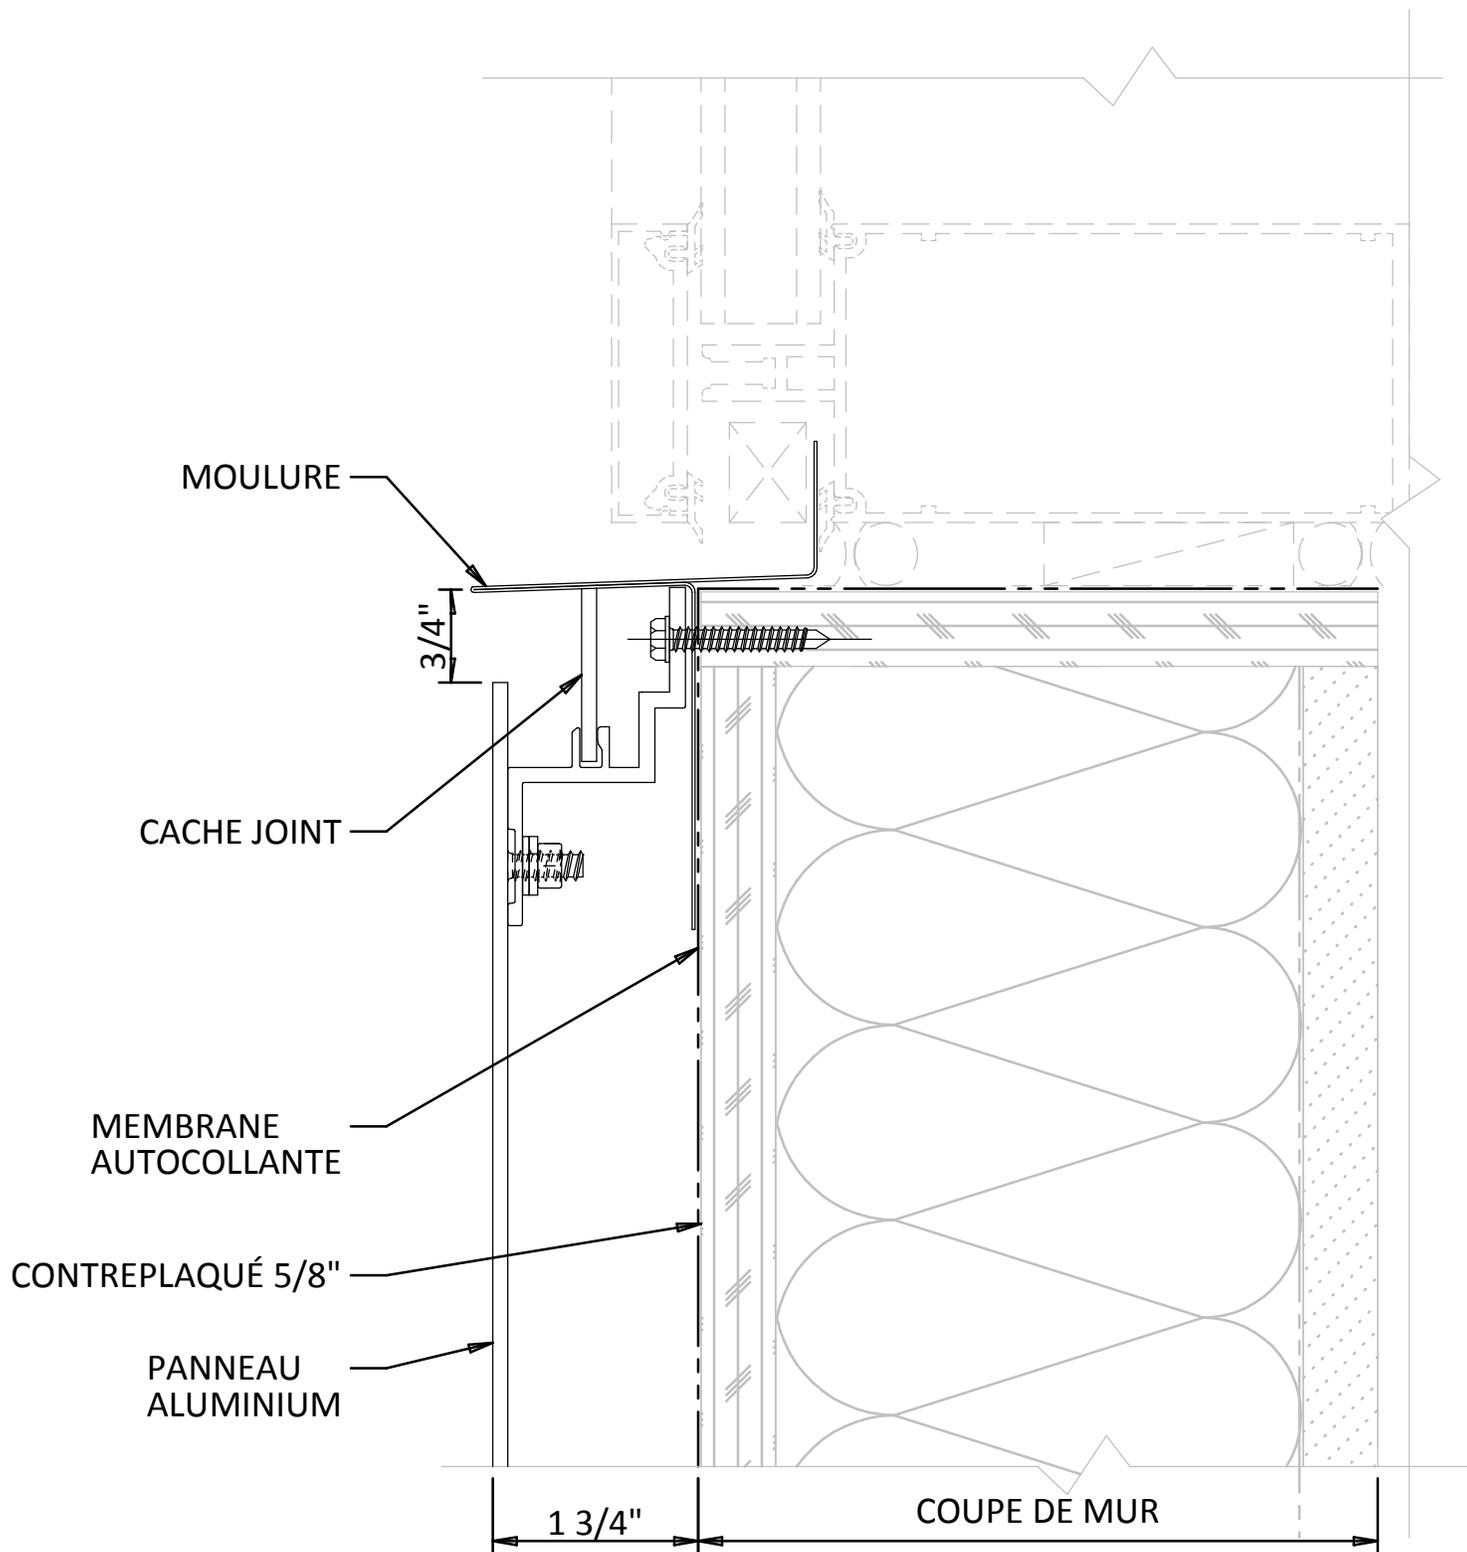

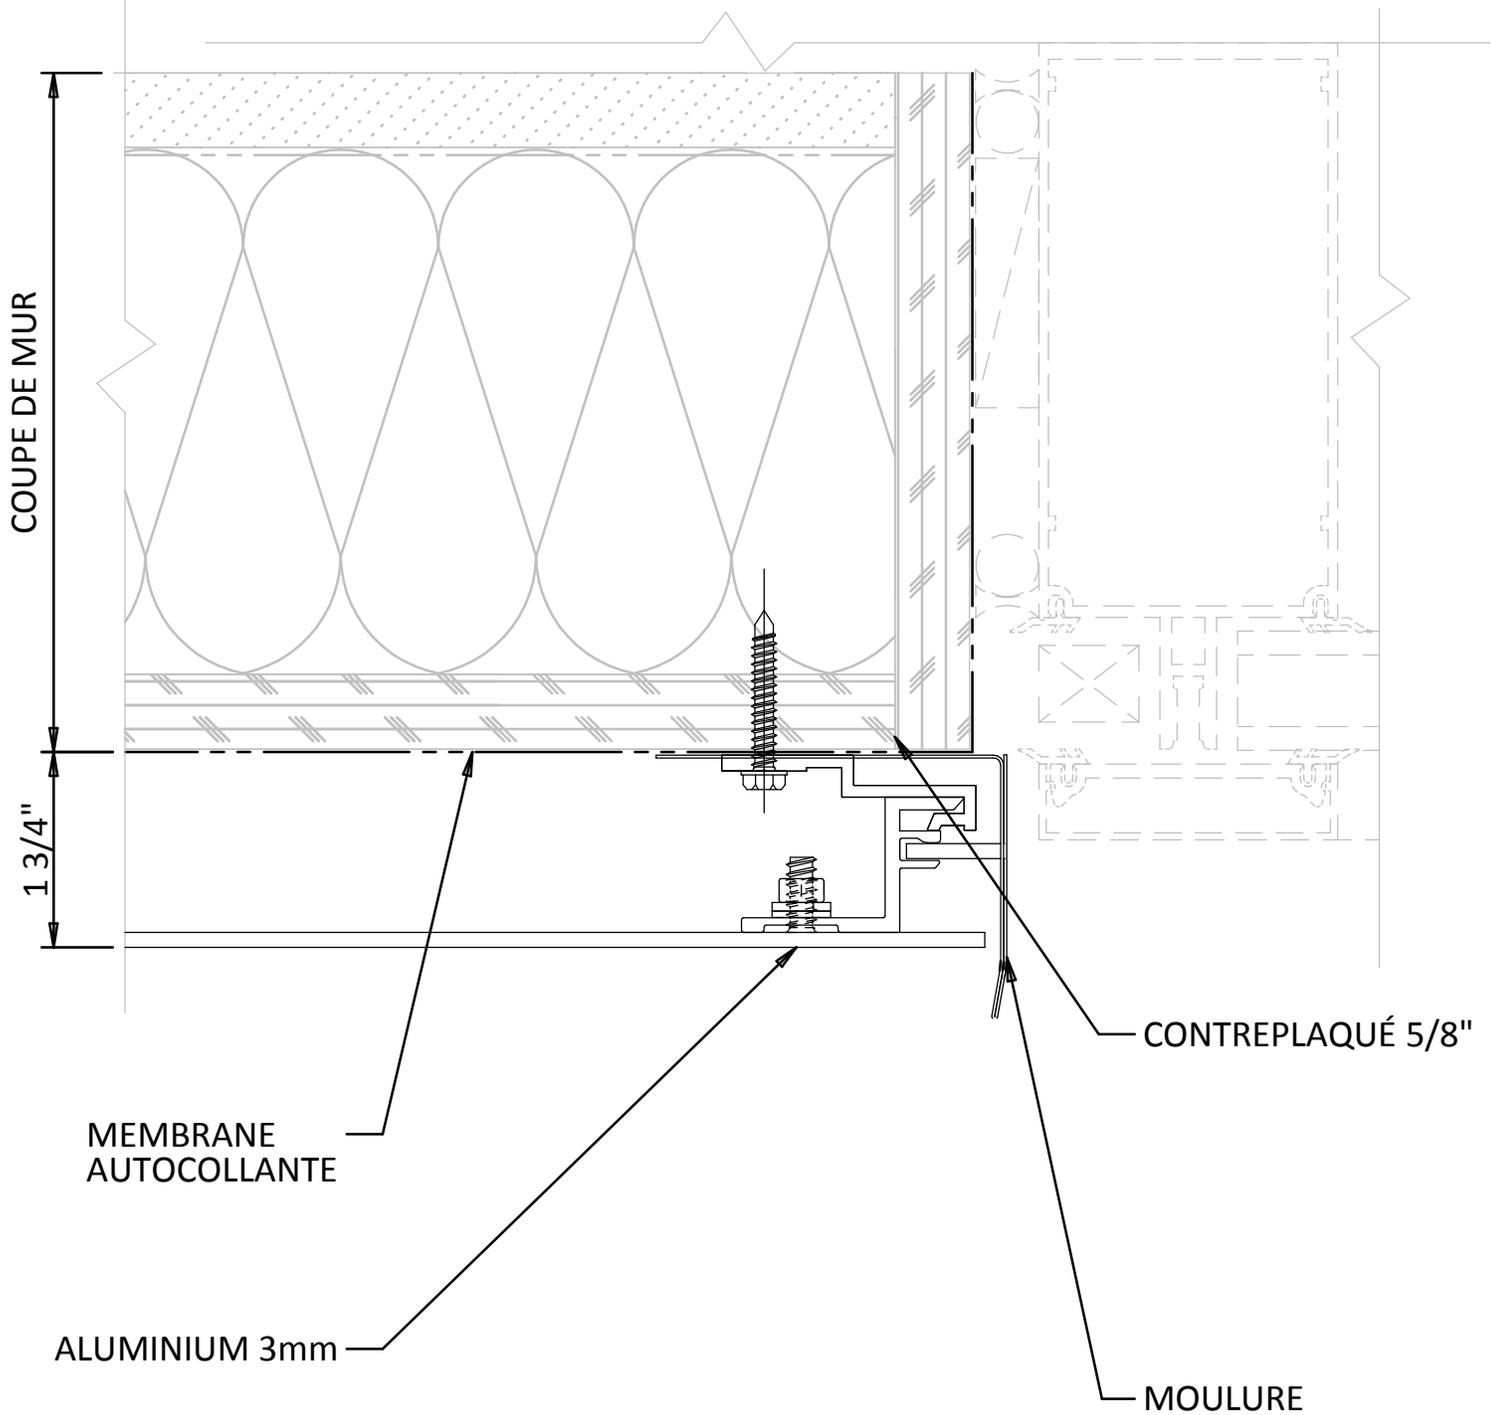

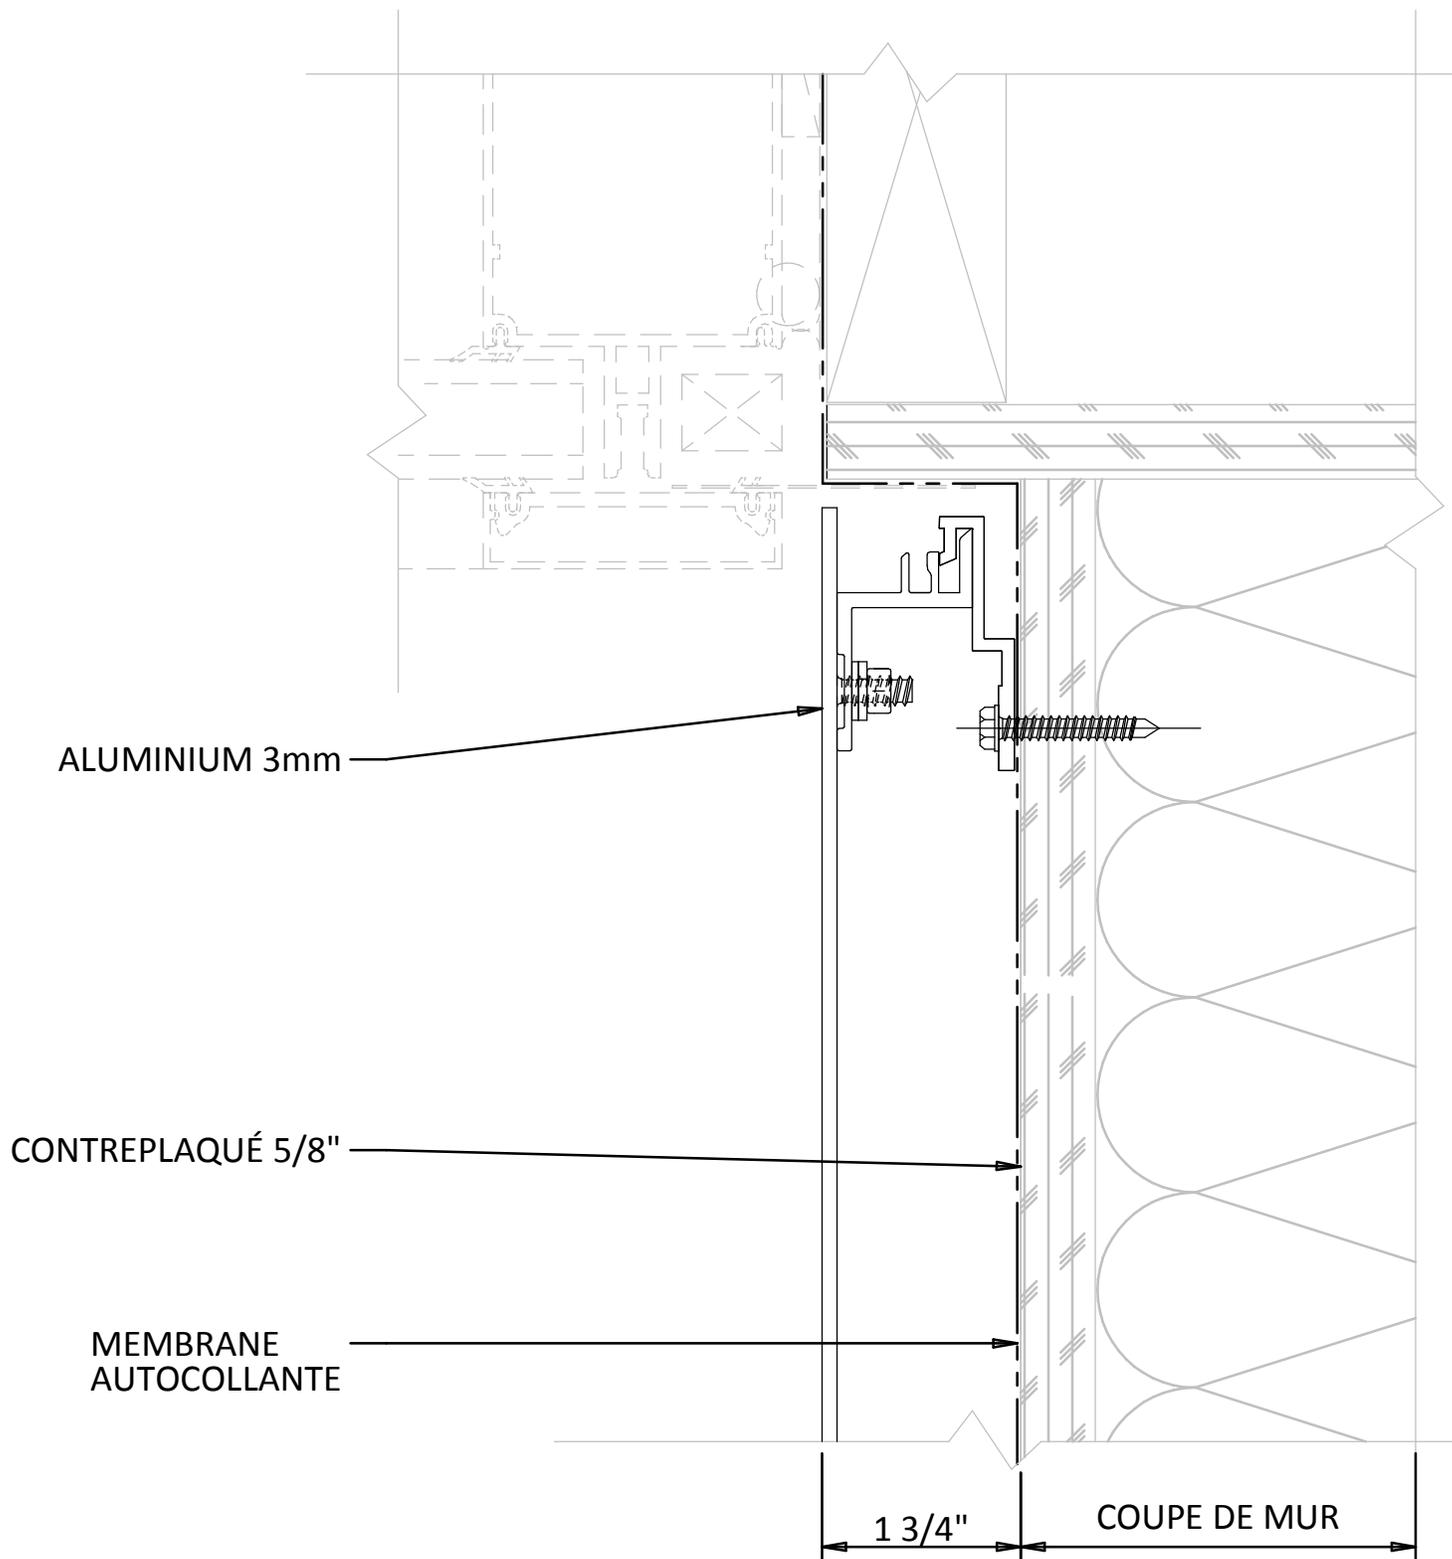


*Multi-Plis inc.:*  
545 Lanaudière suite 2  
Repentigny, Québec  
J6A-7N1  
Téléphone: (450) 654-2771  
Télécopieur: (450) 654-8601  
web: [www.multiplis.qc.ca](http://www.multiplis.qc.ca)

DÉTAIL DE JOINT DE  
FENÊTRE VERTICAL

*M 1000*



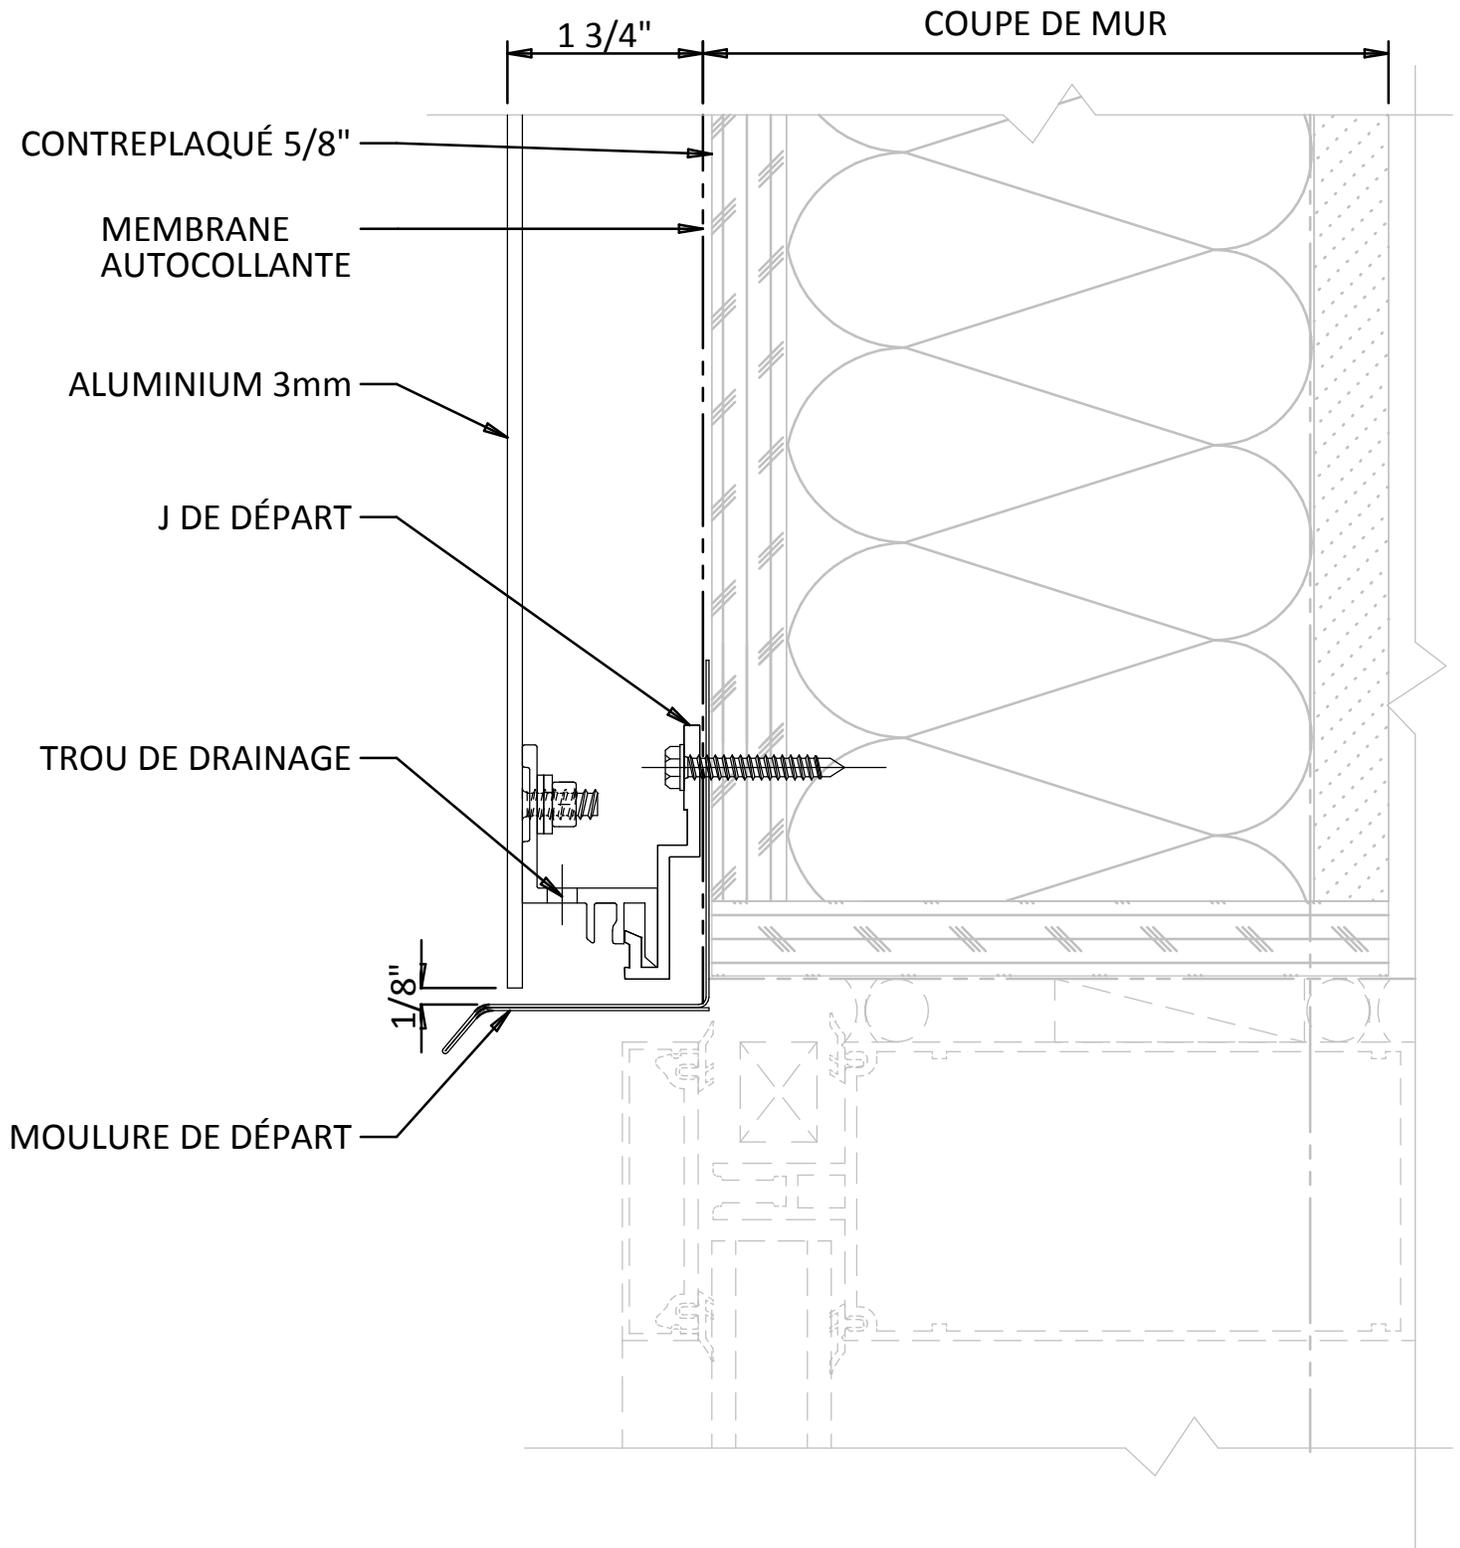

**MULTIPLIS**

*expertise / solution / réalisation*

*Multi-Plis inc.:*

545 Lanaudière suite 2

Repentigny, Québec

J6A-7N1

Téléphone: (450) 654-2771


Télécopieur: (450) 654-8601

web: [www.multiplis.qc.ca](http://www.multiplis.qc.ca)

DÉTAIL DE TÊTE DE  
FENÊTRE

*M 1000*

6

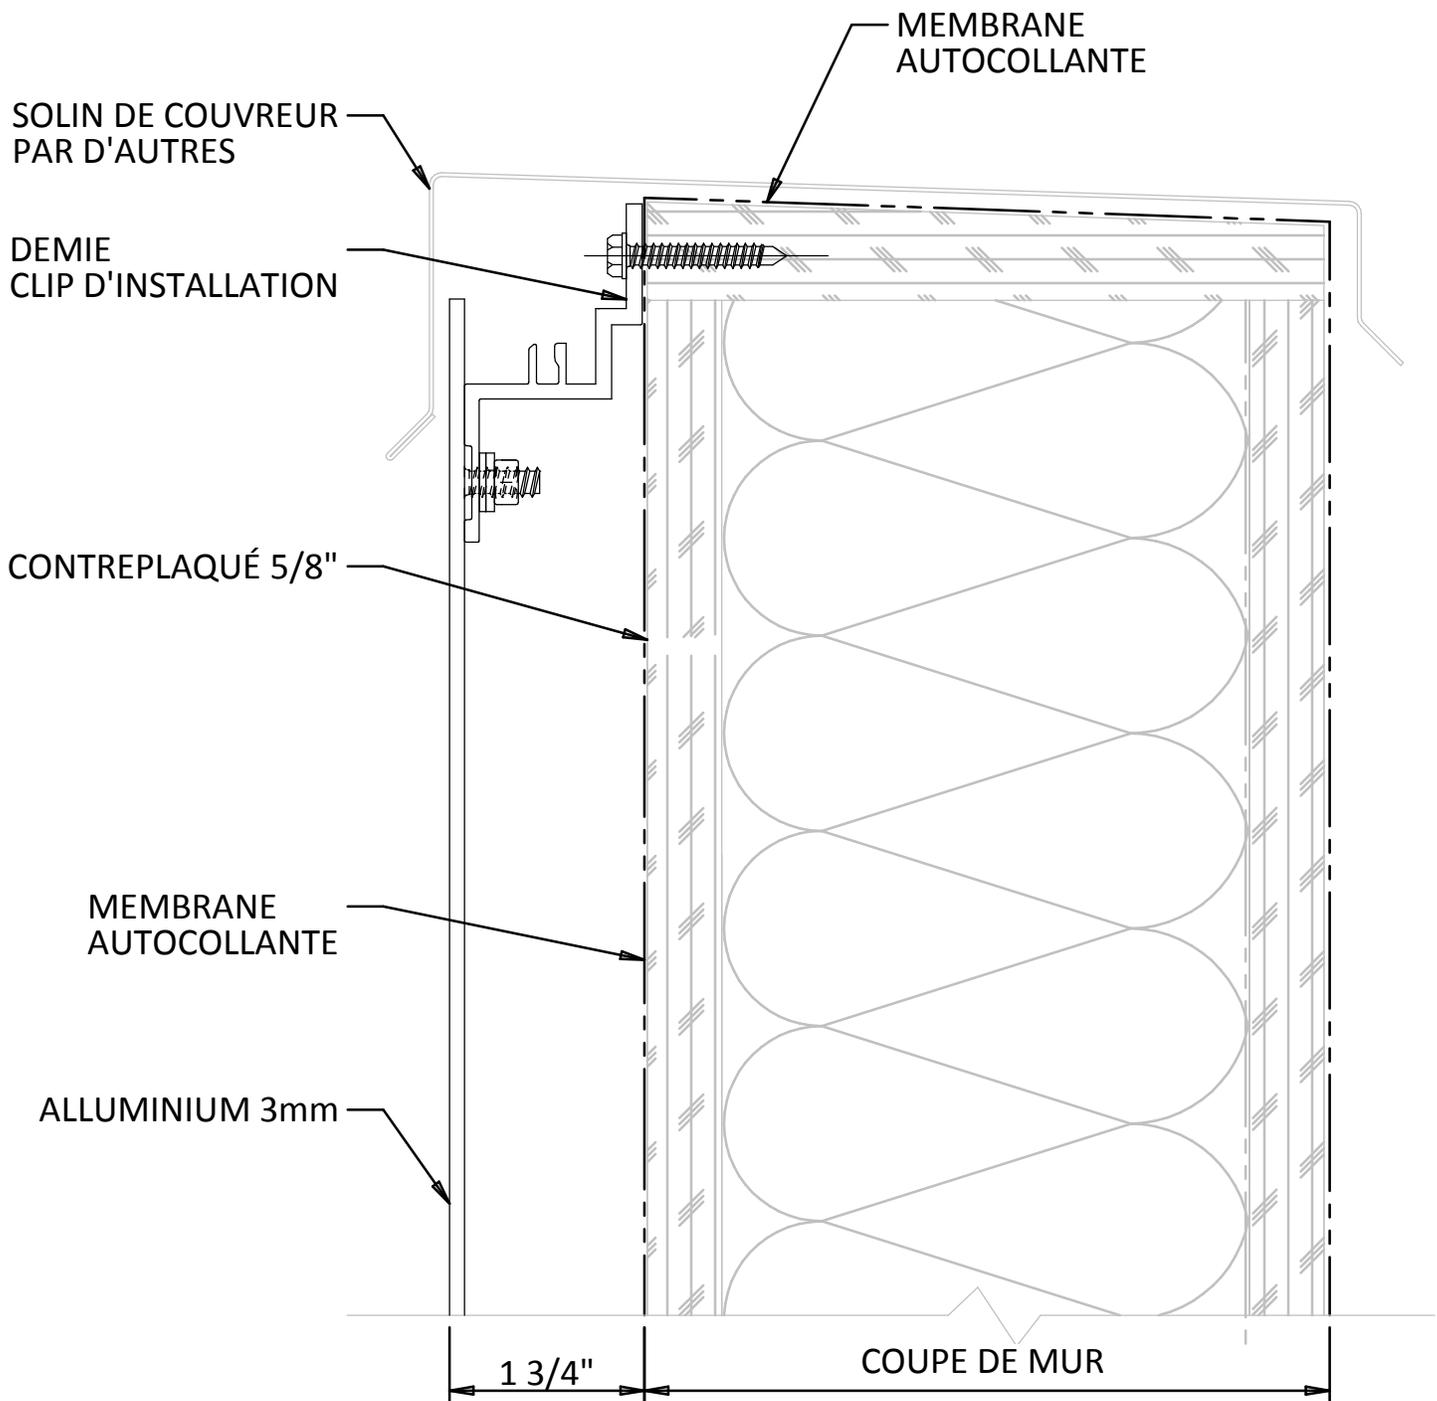

**MULTIPLIS**

*expertise / solution / réalisation*

*Multi-Plis inc.:*

545 Lanaudière suite 2

Repentigny, Québec

J6A-7N1

Téléphone: (450) 654-2771

Télécopieur: (450) 654-8601

web: [www.multiplis.qc.ca](http://www.multiplis.qc.ca)

DÉTAIL DE PARAPET

*M 1000*

**7a**

SOLIN DE COUVREUR  
PAR D'AUTRES

CACHE JOINT

3/4"

ALLUMINIUM 3mm

CONTREPLAQUÉ 5/8"

MEMBRANE  
AUTOCOLLANTE

1 3/4"

COUPE DE MUR



**MULTIPLIS**

*expertise / solution / réalisation*

*Multi-Plis inc.:*

545 Lanaudière suite 2

Repentigny, Québec

J6A-7N1

Téléphone: (450) 654-2771


Télécopieur: (450) 654-8601

web: [www.multiplis.qc.ca](http://www.multiplis.qc.ca)

DÉTAIL DE PARAPET

*M 1000*

**7b**

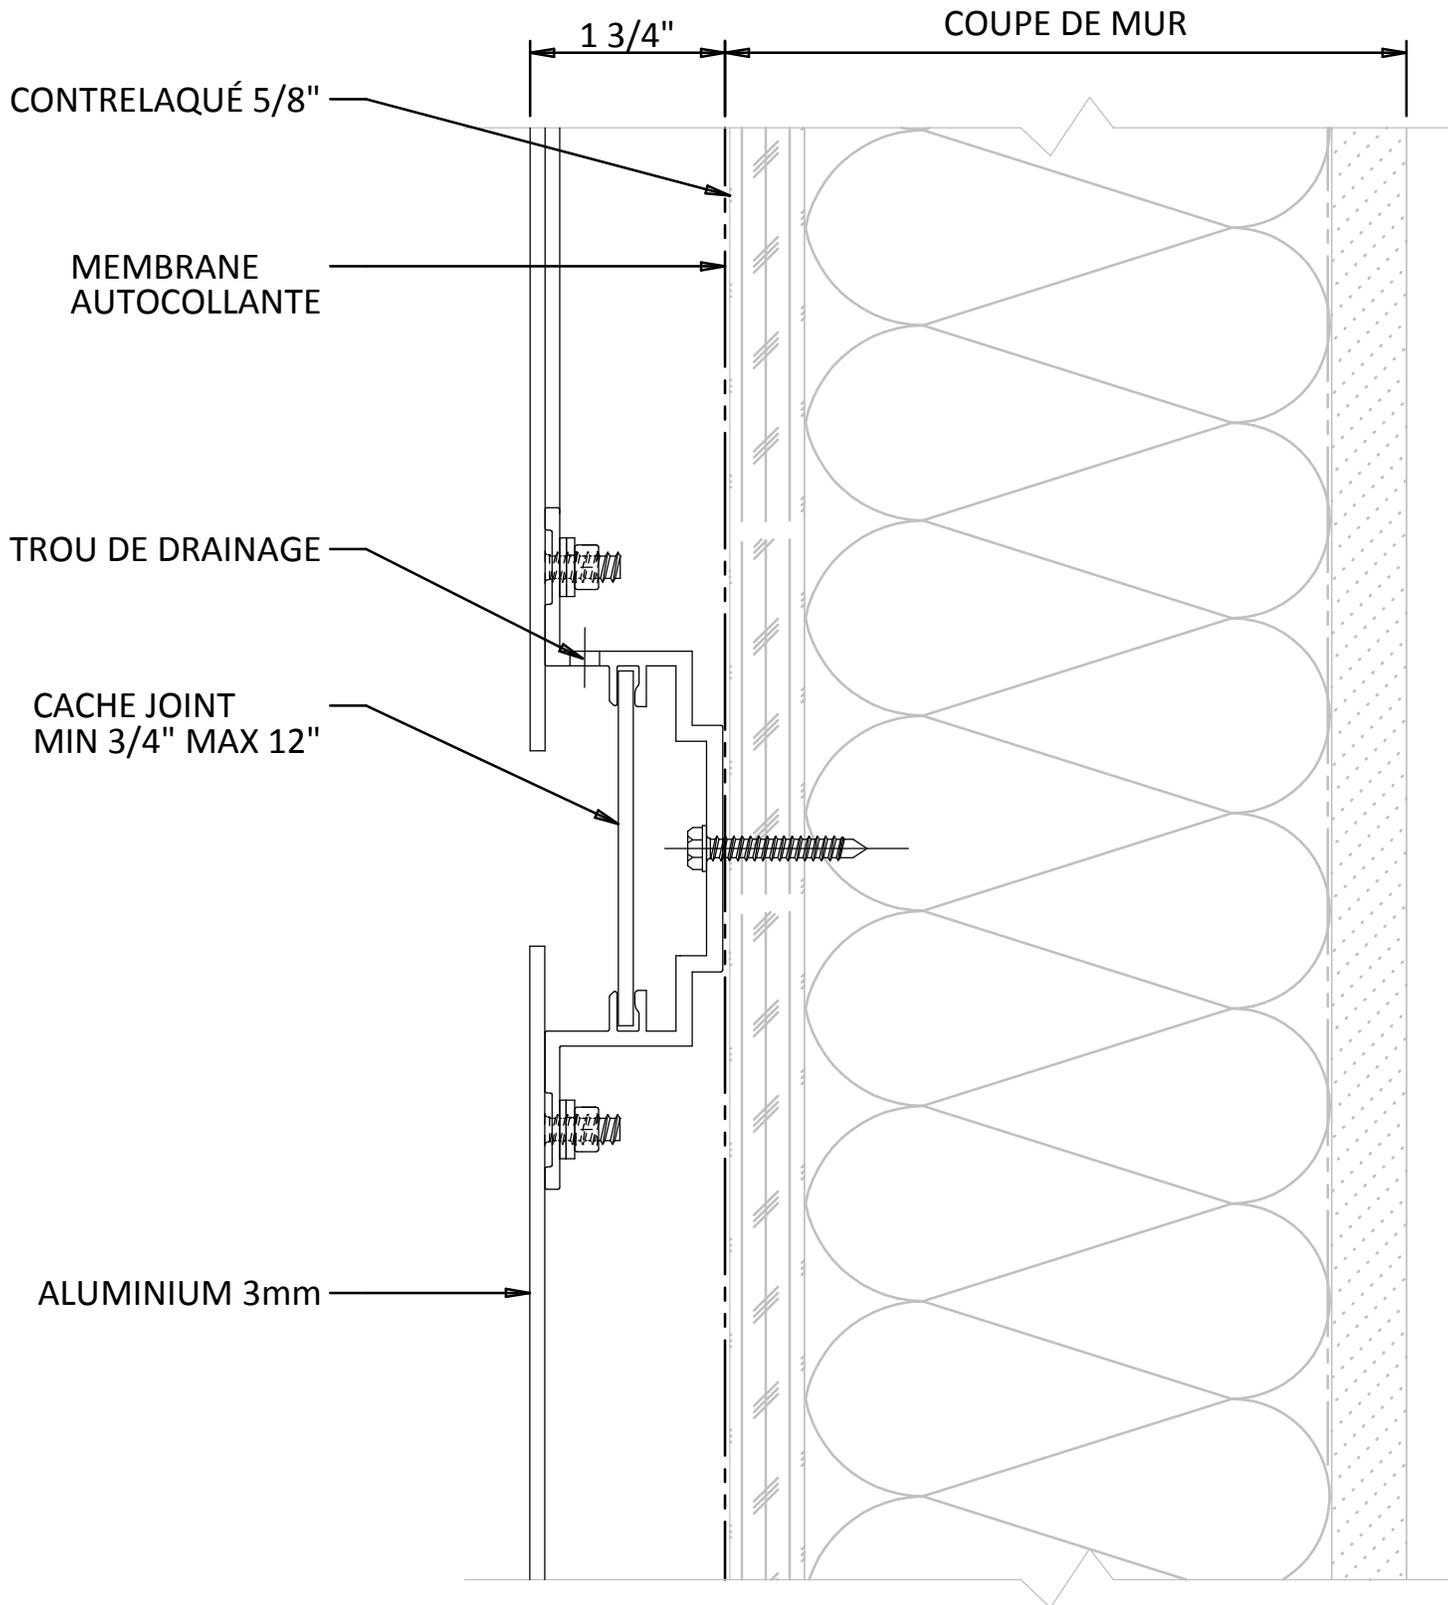

**MULTIPLIS**

*expertise / solution / réalisation*

*Multi-Plis inc.:*

545 Lanaudière suite 2

Repentigny, Québec

J6A-7N1

Téléphone: (450) 654-2771

Télécopieur: (450) 654-8601

web: [www.multiplis.qc.ca](http://www.multiplis.qc.ca)

DÉTAIL DE JOINT  
HORIZONTAL DÉCORATIF

*M 1000*

8

