




# MULTIPLIS

expertise / solution / réalisation


## DÉTAIL SYSTÈME M2000

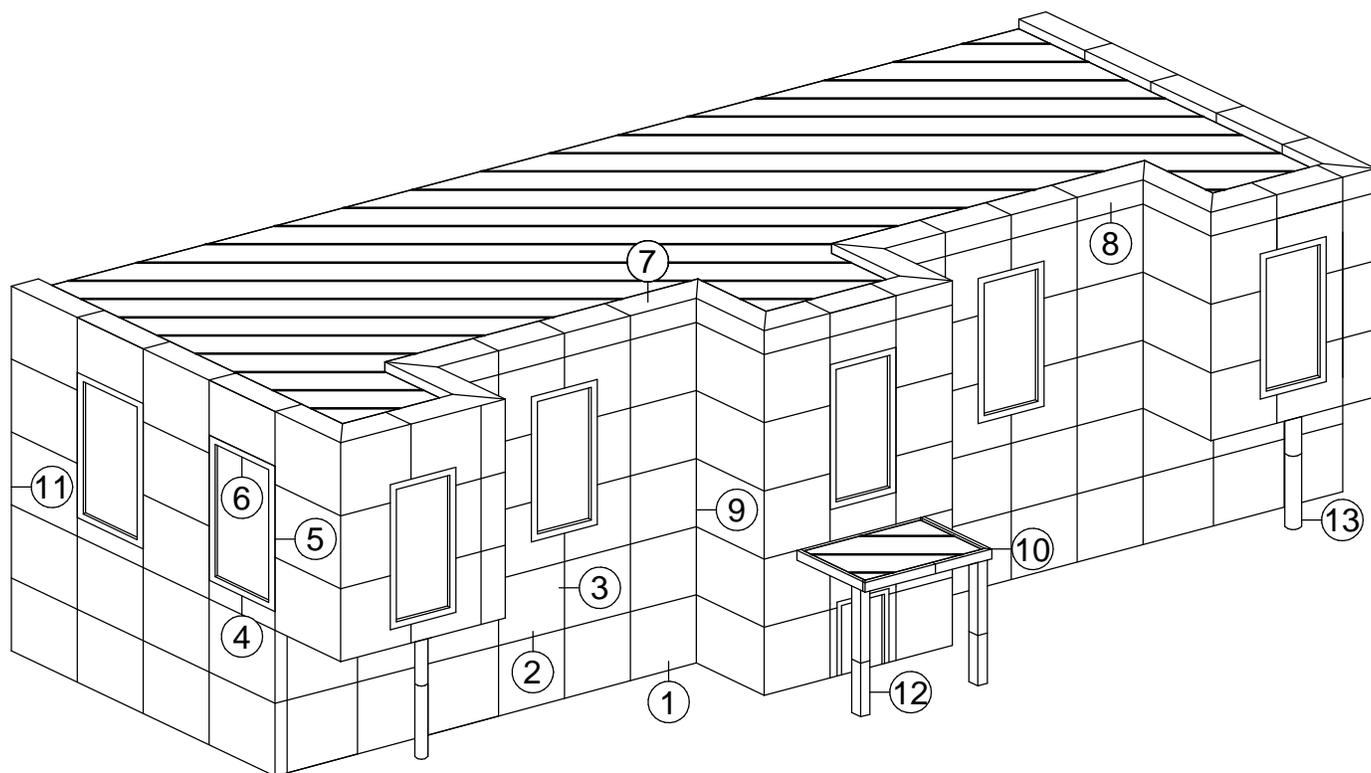


### LÉGENDE

- ① DÉTAIL DE DÉPART
- ② DÉTAIL DE JOINT HORIZONTAL
- ③ DÉTAIL DE JOINT VERTICAL
- ④ DÉTAIL DE JOINT DE FENÊTRE HORIZONTAL
- ⑤ DÉTAIL DE JOINT DE FENÊTRE VERTICAL
- ⑥ DÉTAIL DE TÊTE DE FENÊTRE
- ⑦ DÉTAIL DE PARAPET

- ⑧ DÉTAIL DE JOINT HORIZONTAL DÉCORATIF
- ⑨ DÉTAIL DE DE COIN INTÉRIEUR
- ⑩ DÉTAIL DE JOINT DE SOFFIT
- ⑪ DÉTAIL DE CONNEXION AU MUR EXISTANT
- ⑫ DÉTAIL DE COLONNE CARÉE
- ⑬ DÉTAIL DE COLONNE RONDE

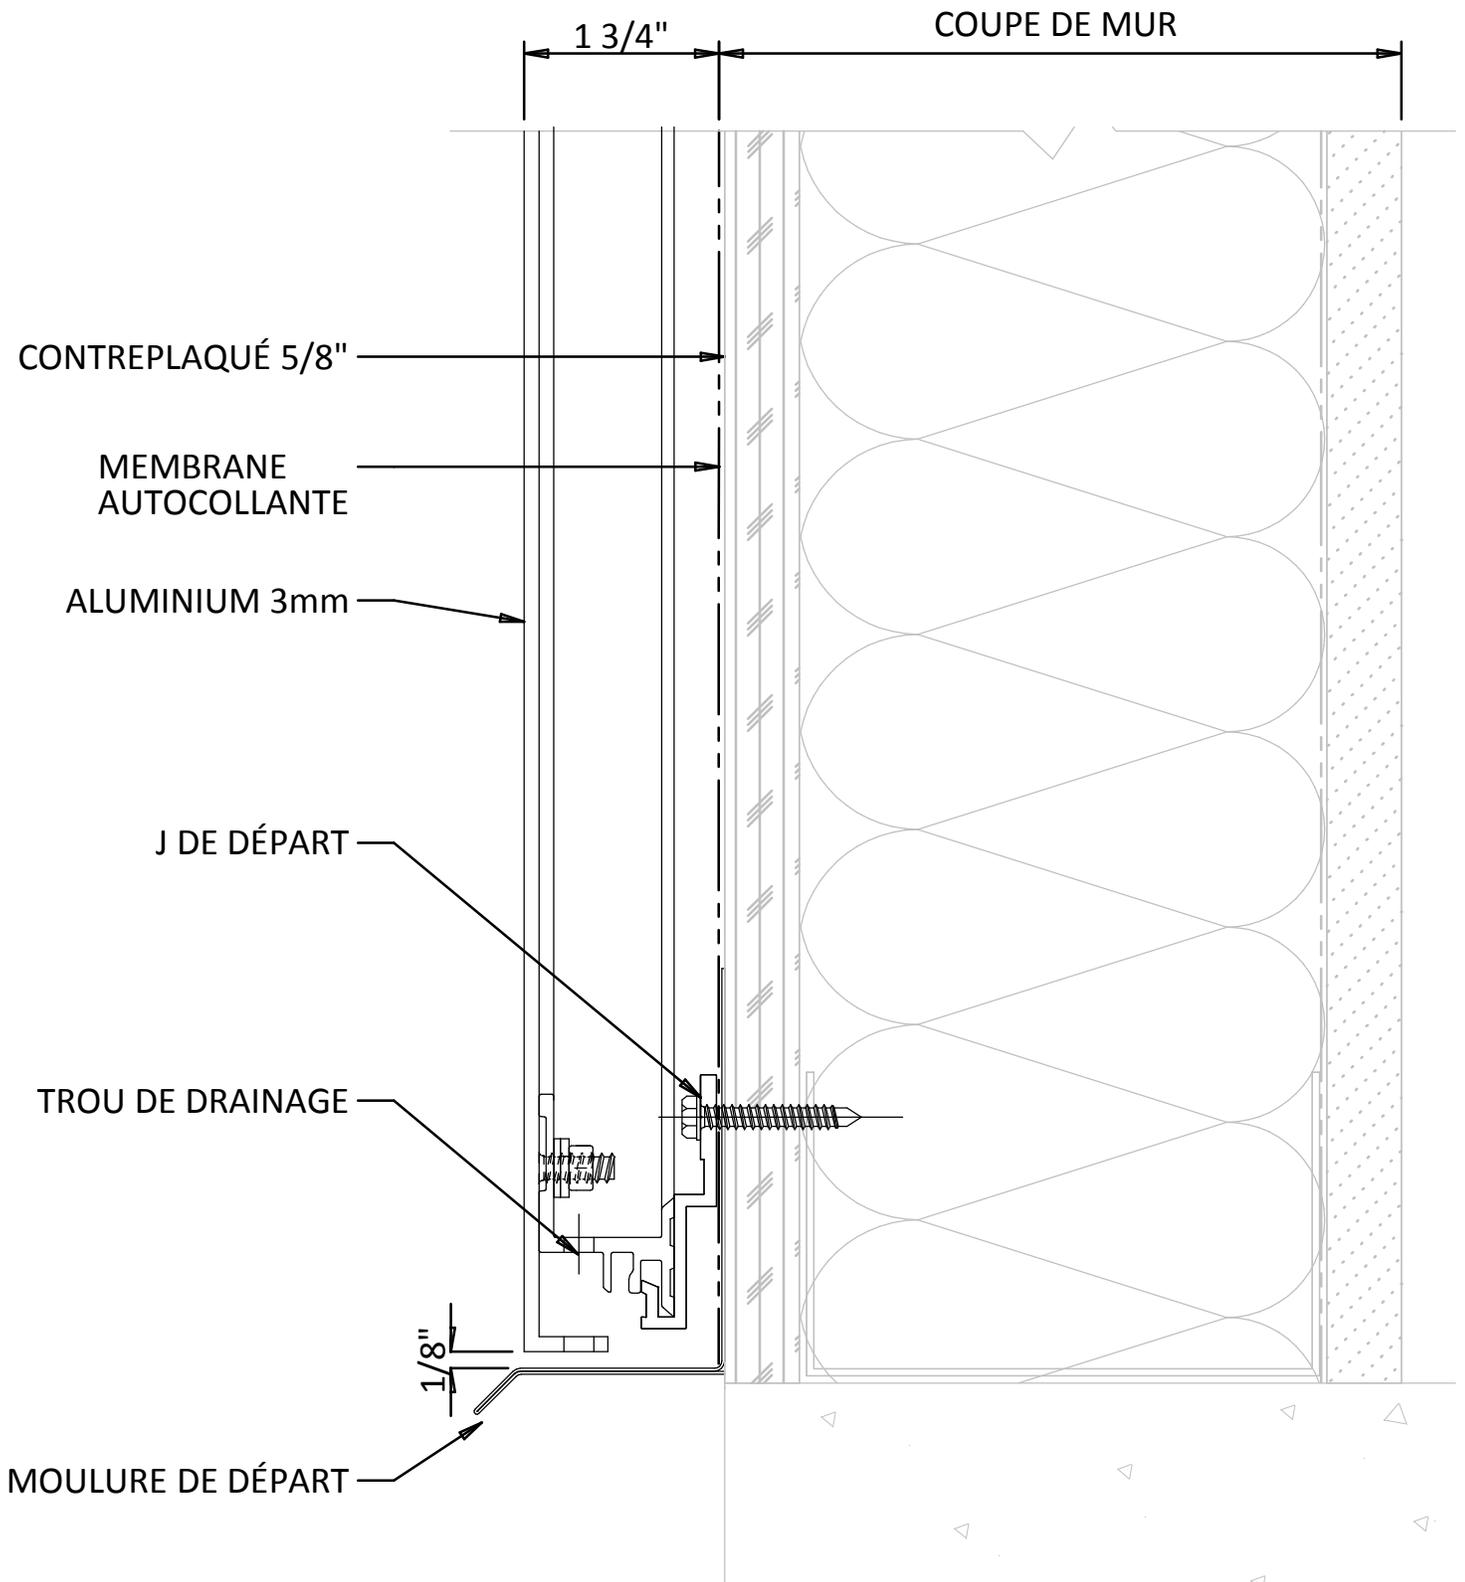

COUPE DE MUR

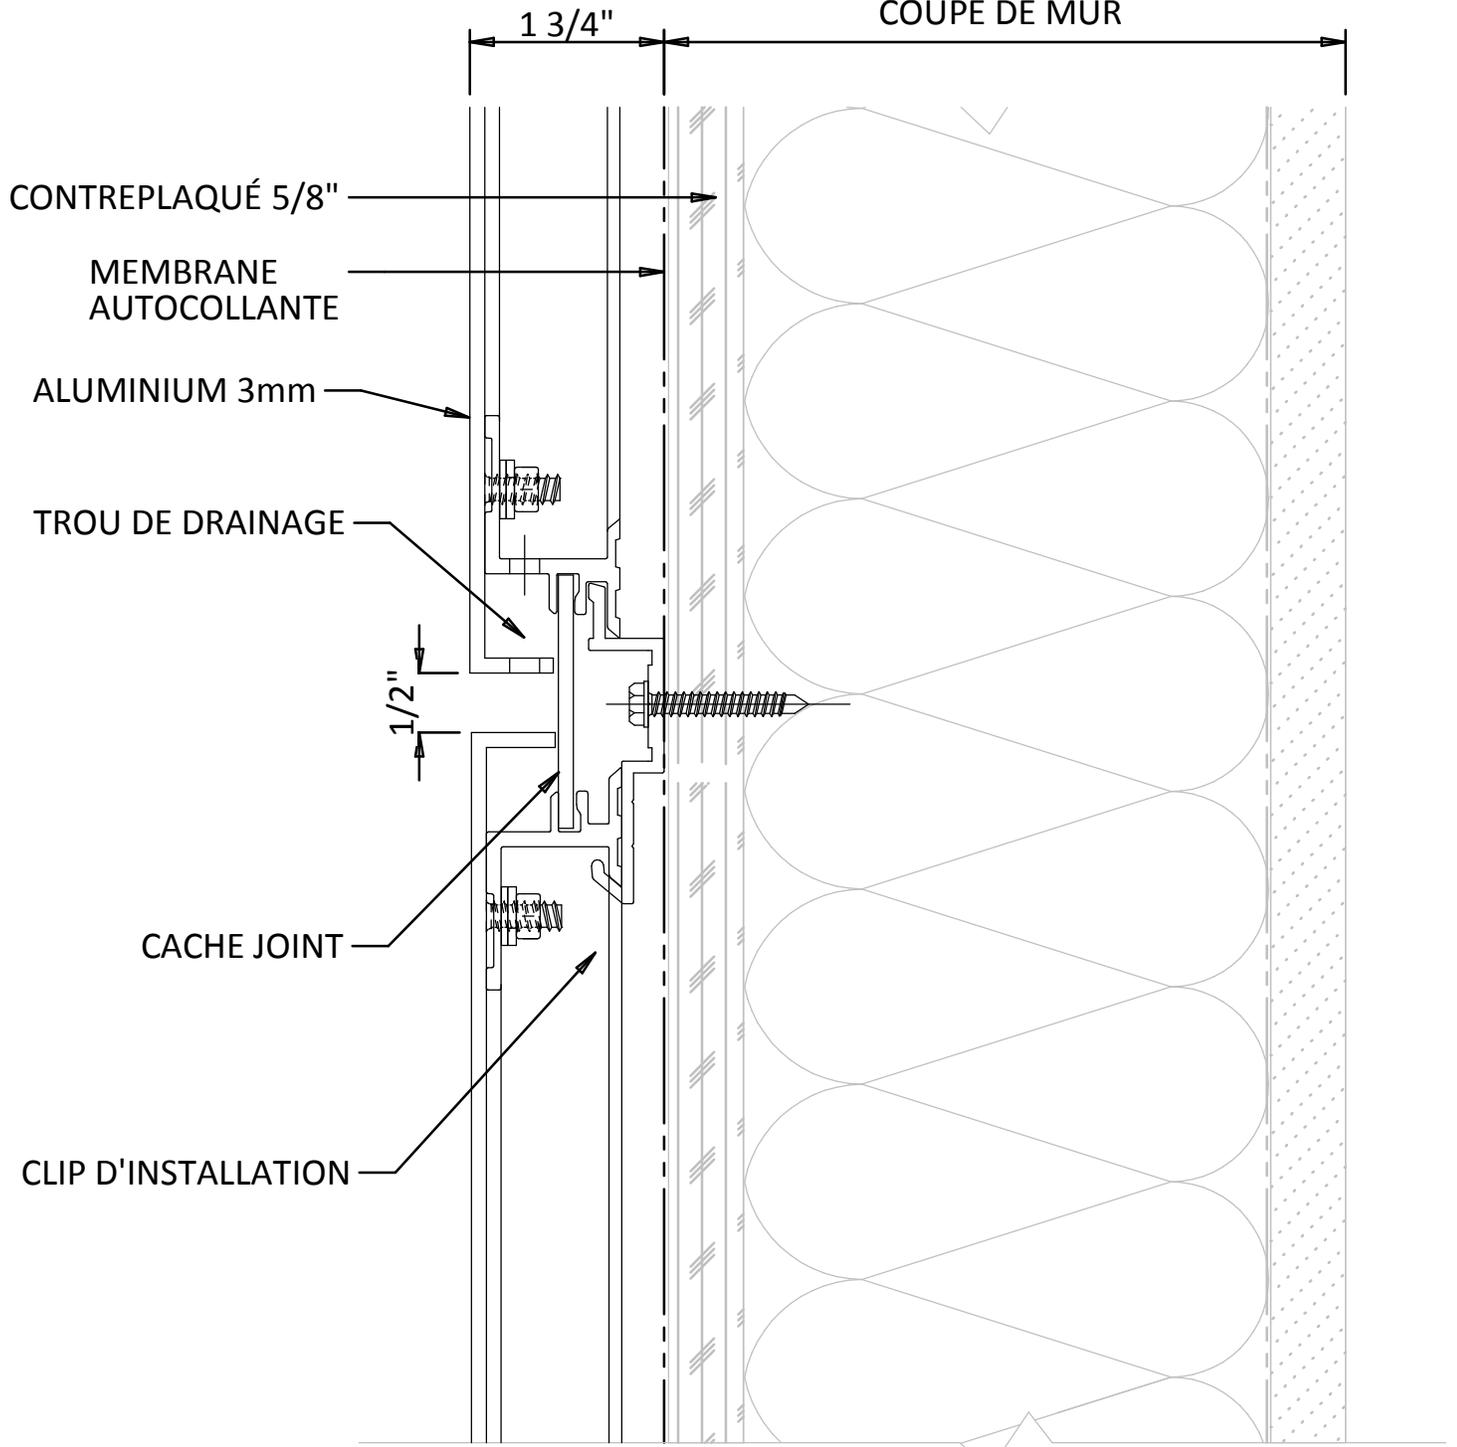

**MULTIPLIS**

*expertise / solution / réalisation*

*Multi-Plis inc.:*

545 Lanaudière suite 2

Repentigny, Québec

J6A-7N1


Téléphone: (450) 654-2771


Télécopieur: (450) 654-8601


web: [www.multiplis.qc.ca](http://www.multiplis.qc.ca)


DÉTAIL DE JOINT  
HORIZONTAL


*M 2000*

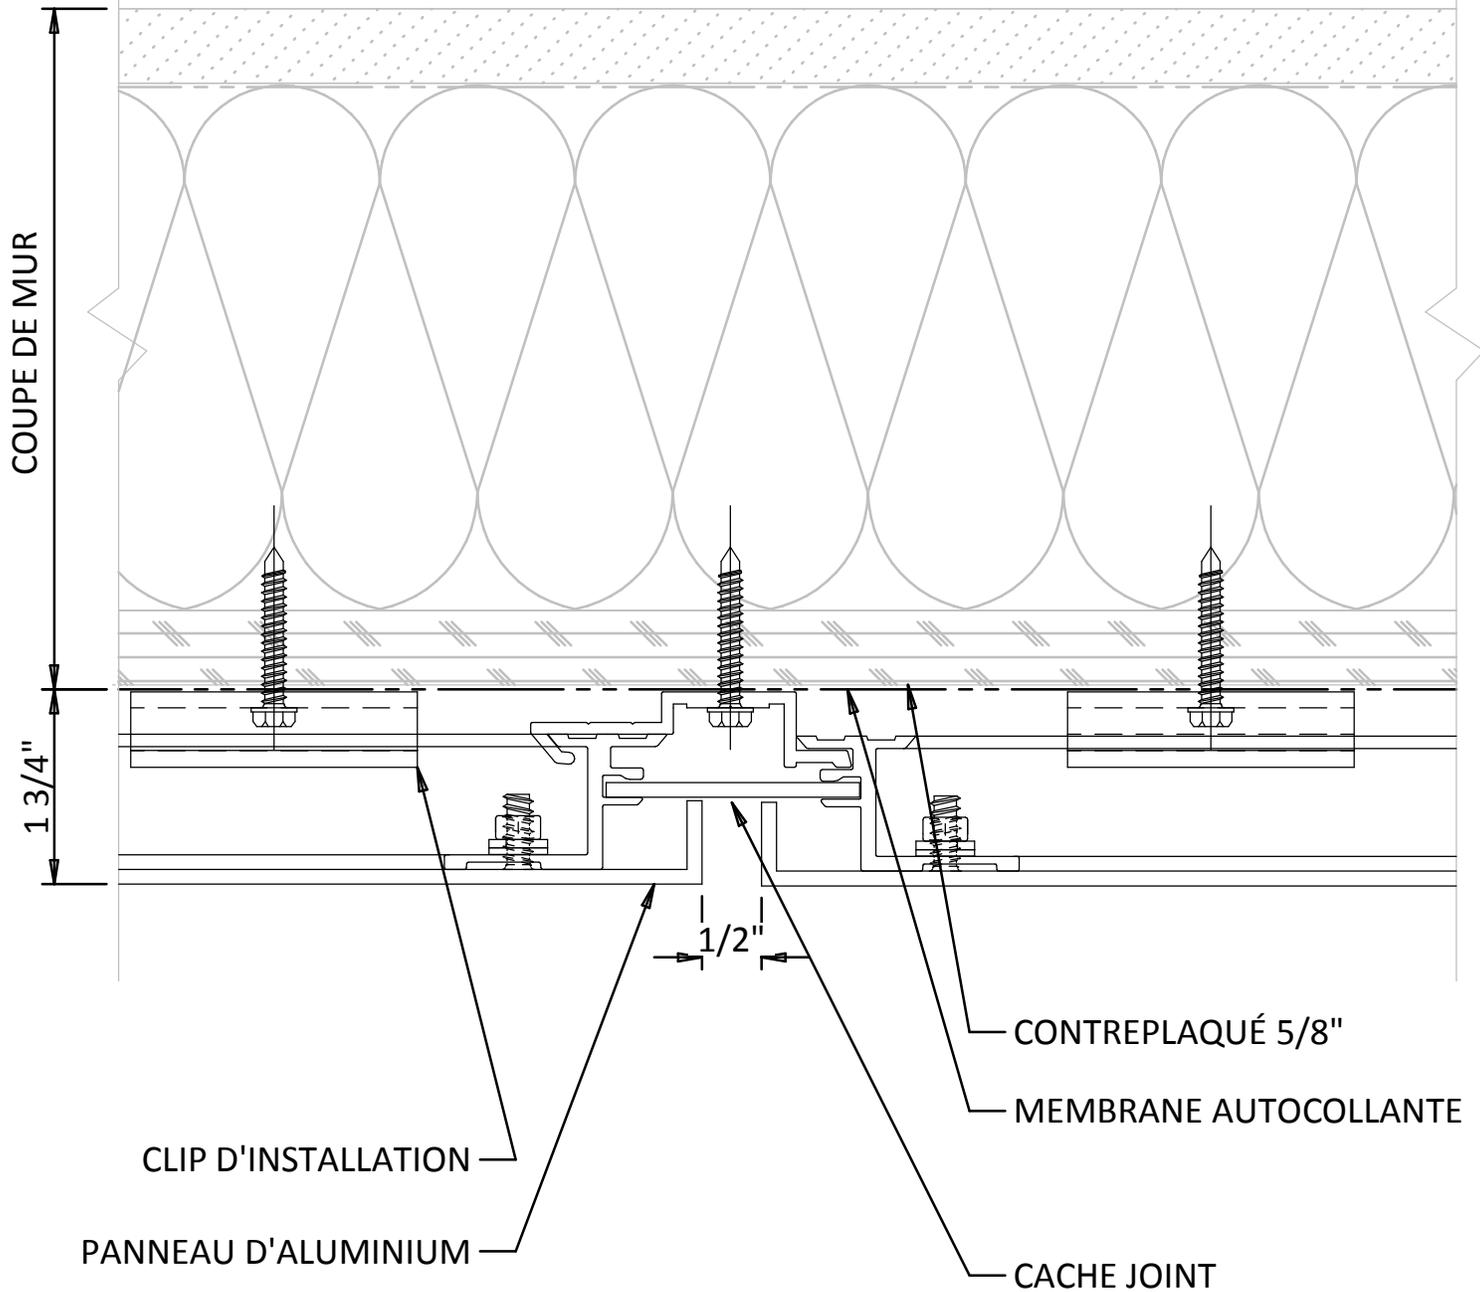


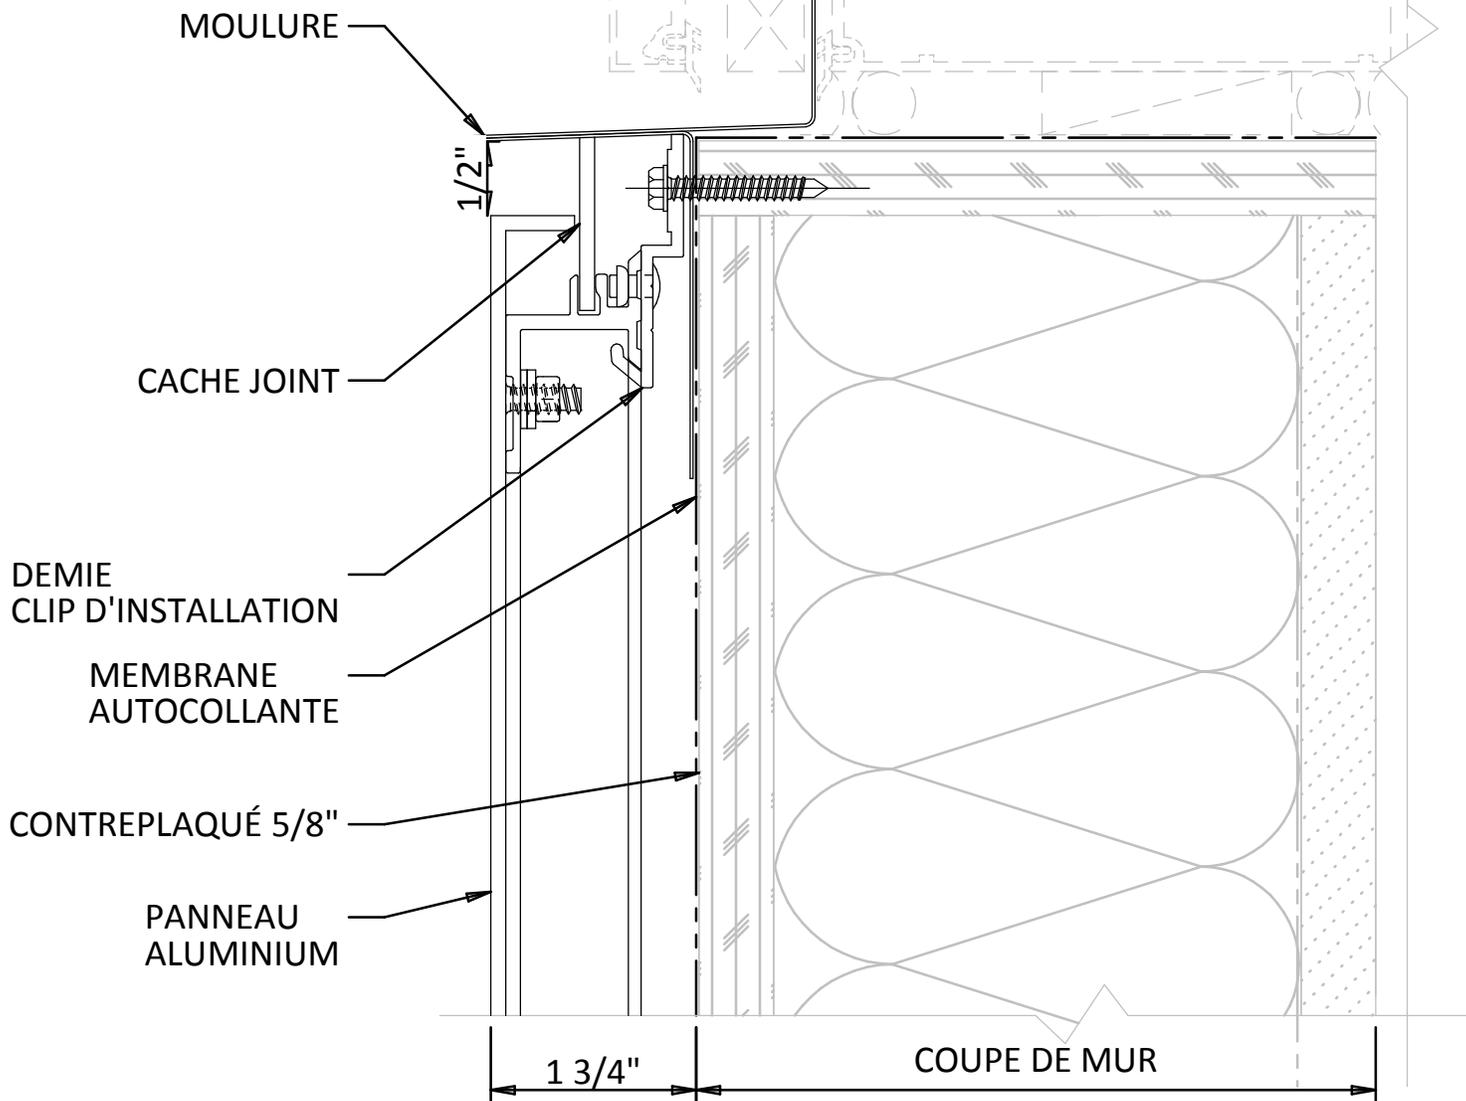

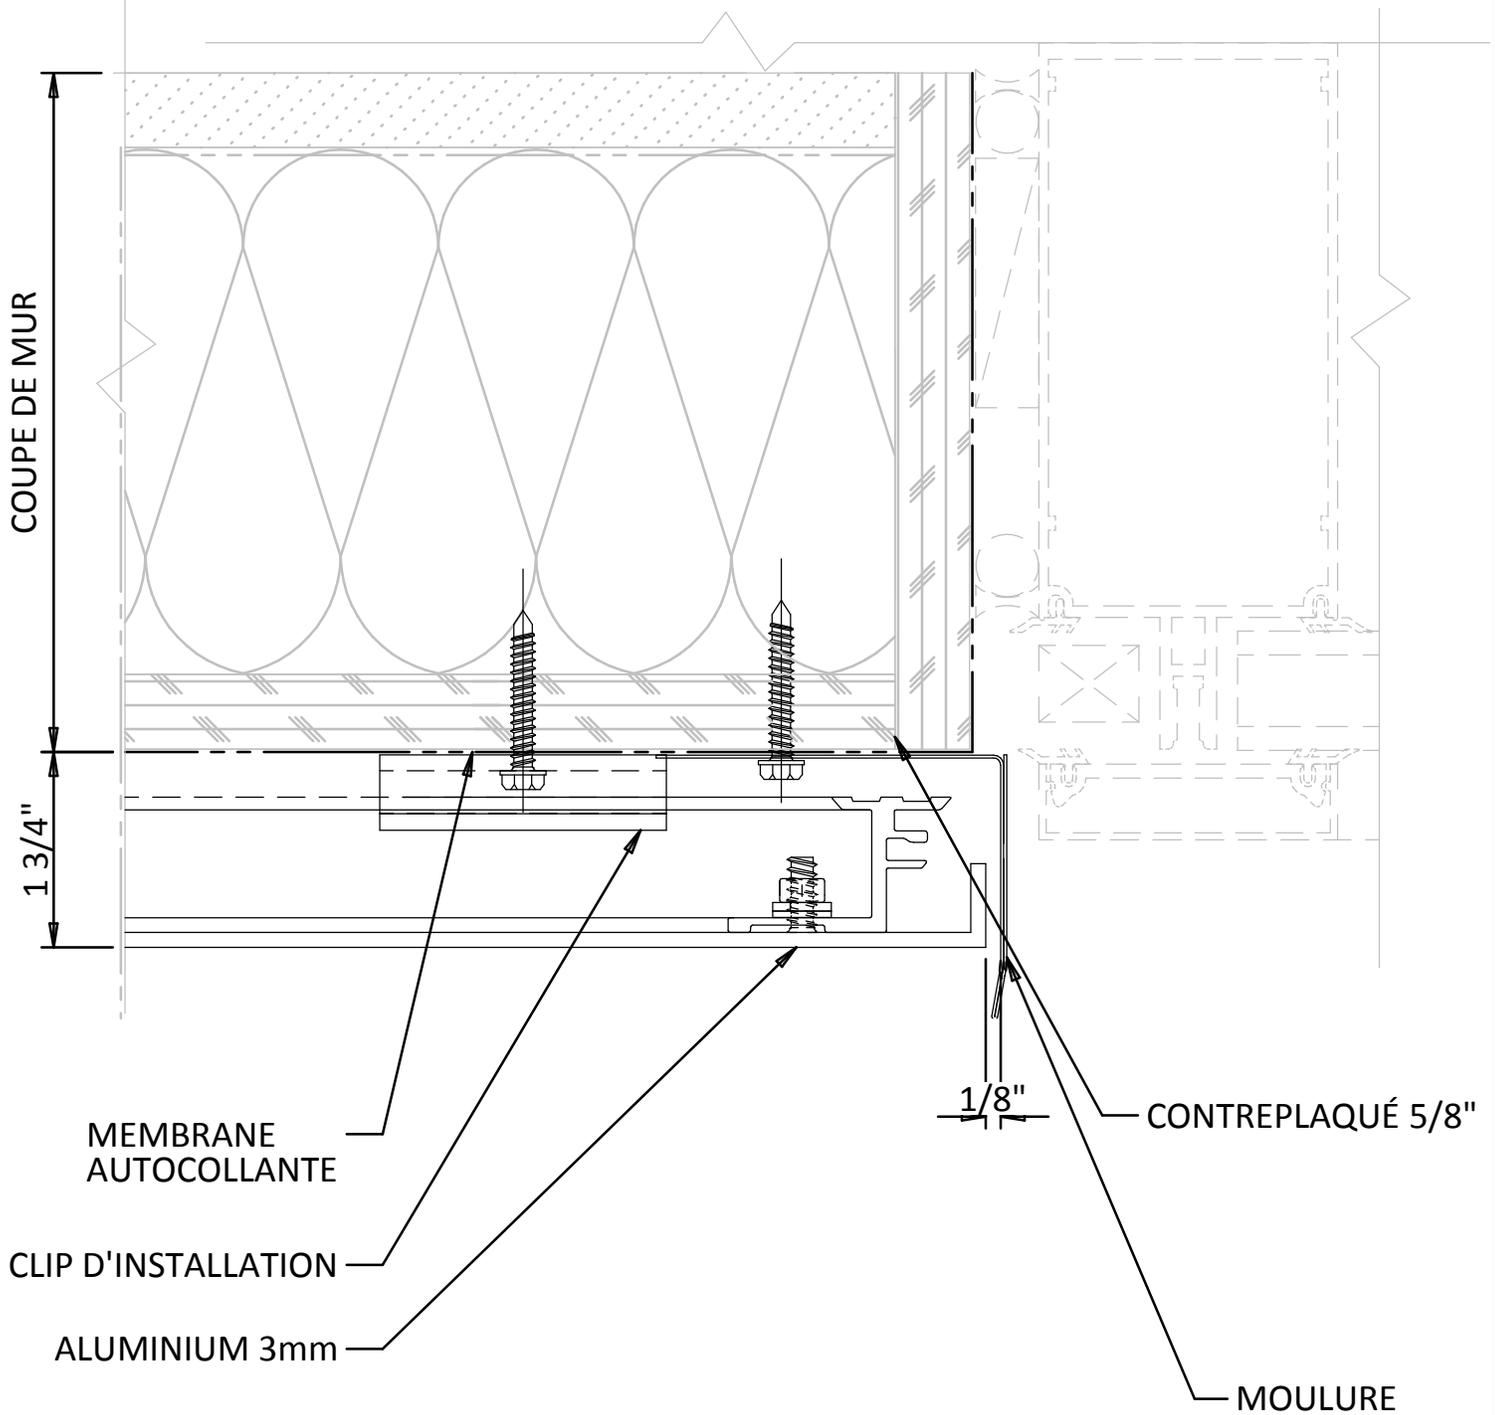

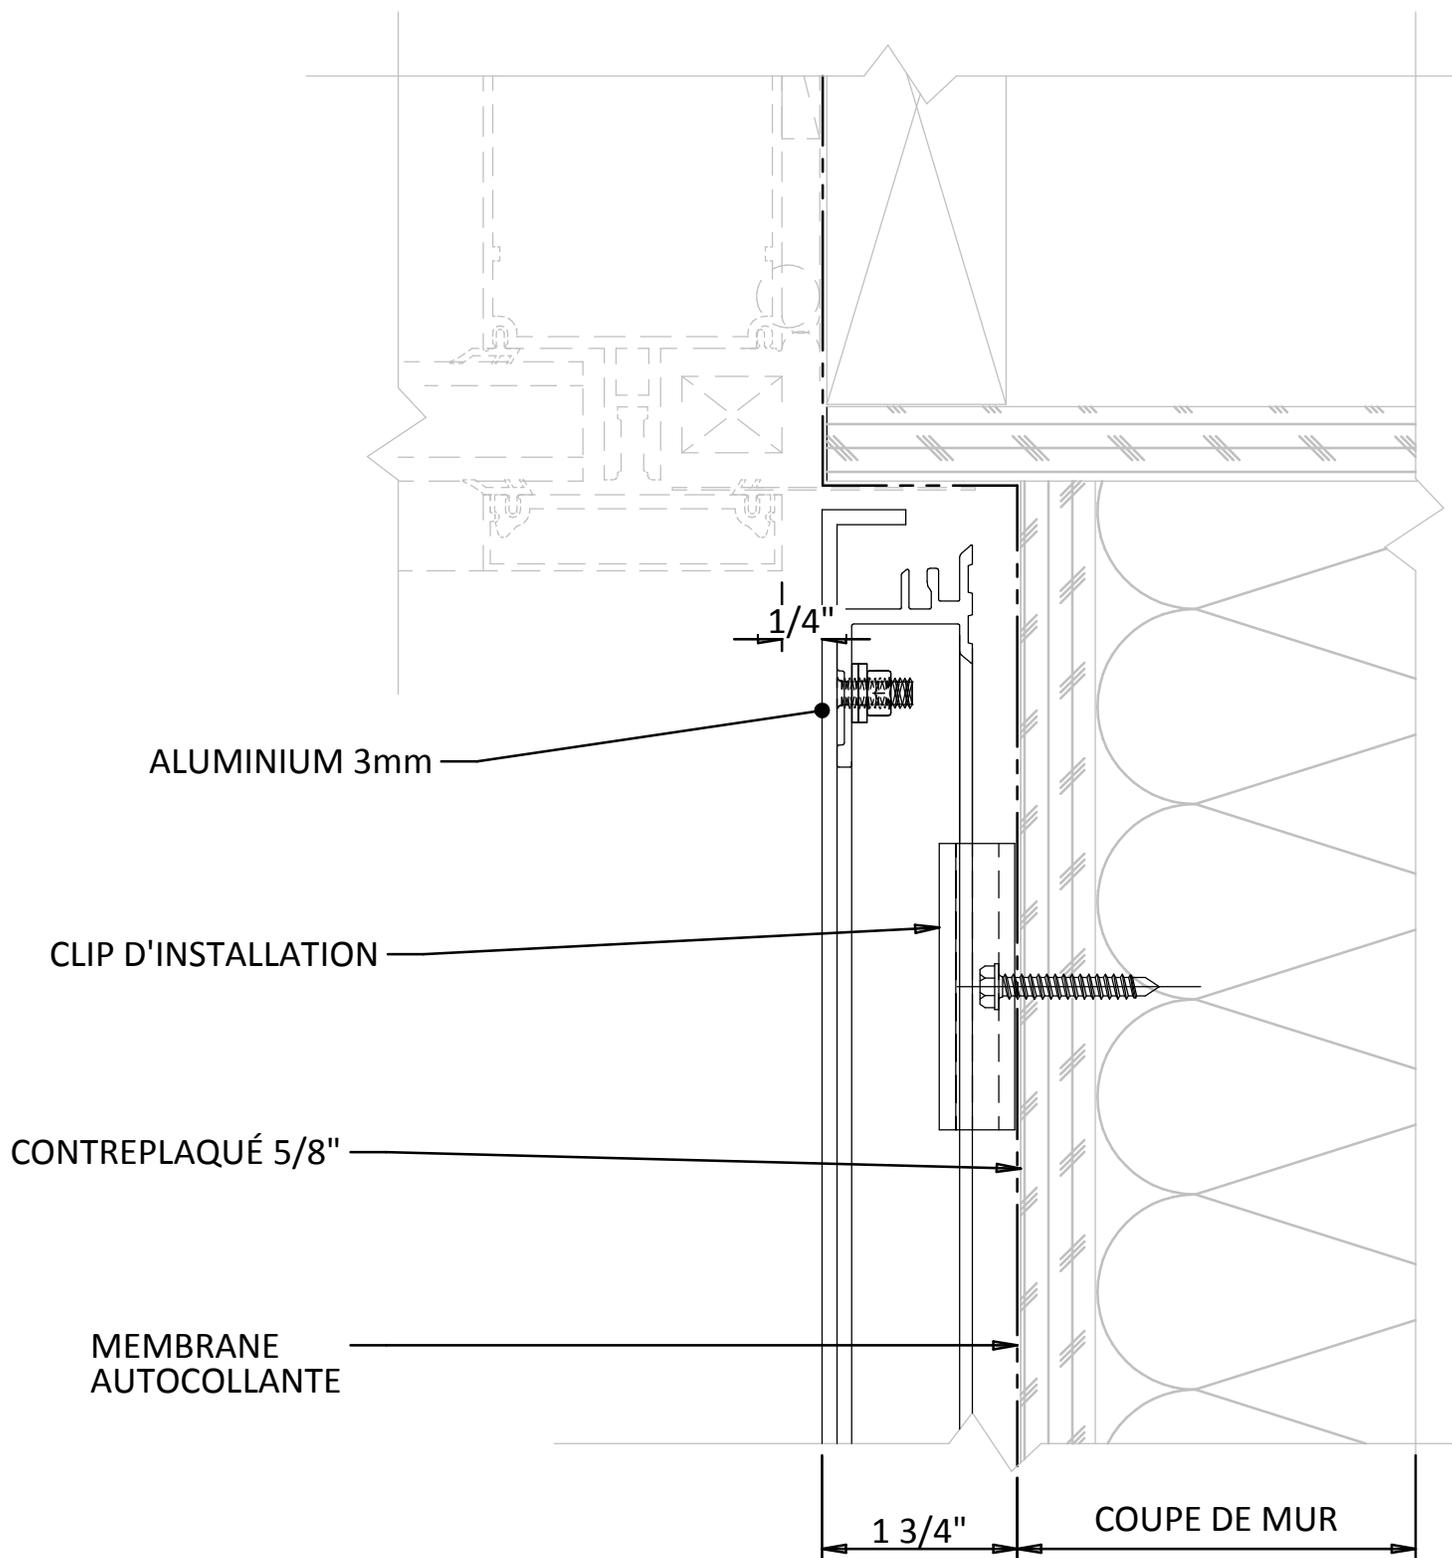

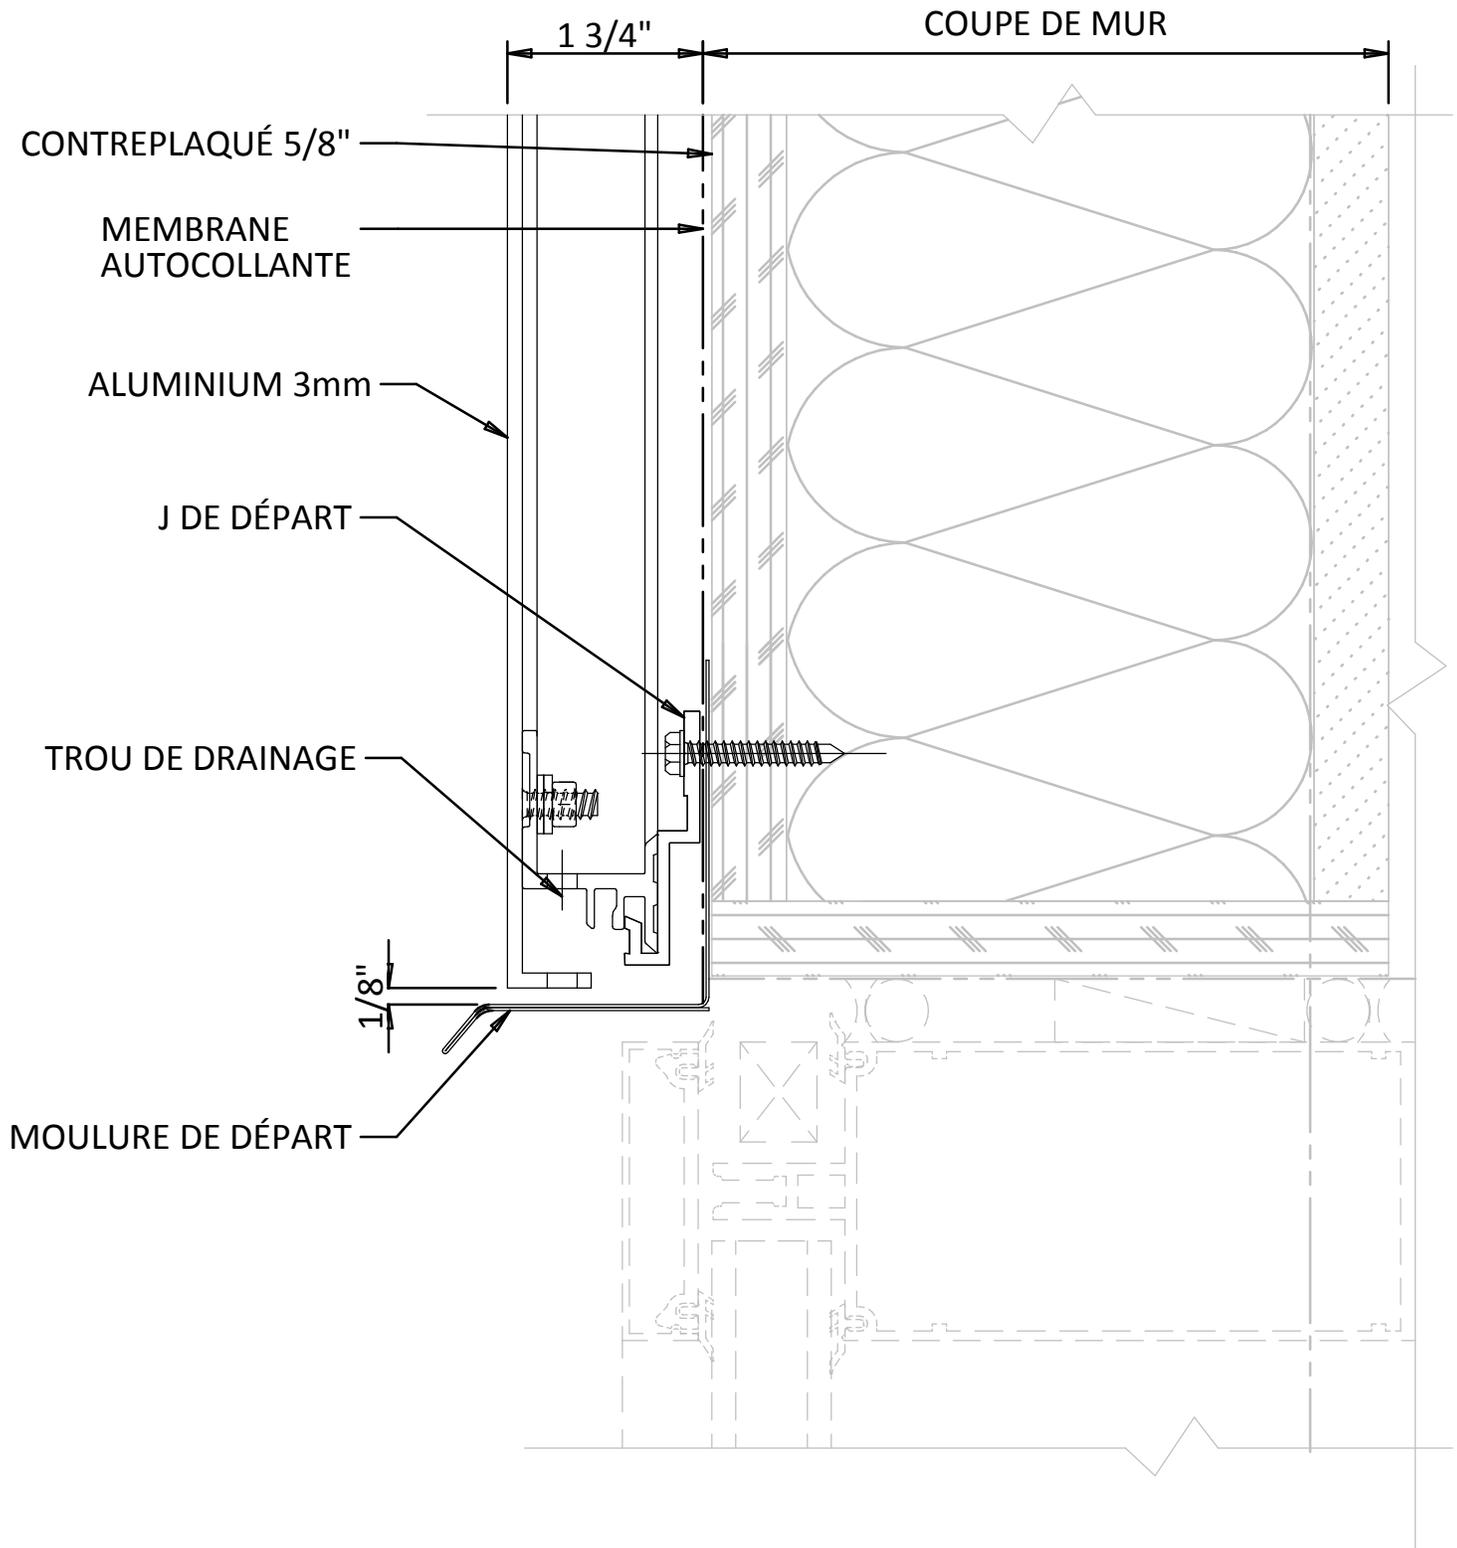

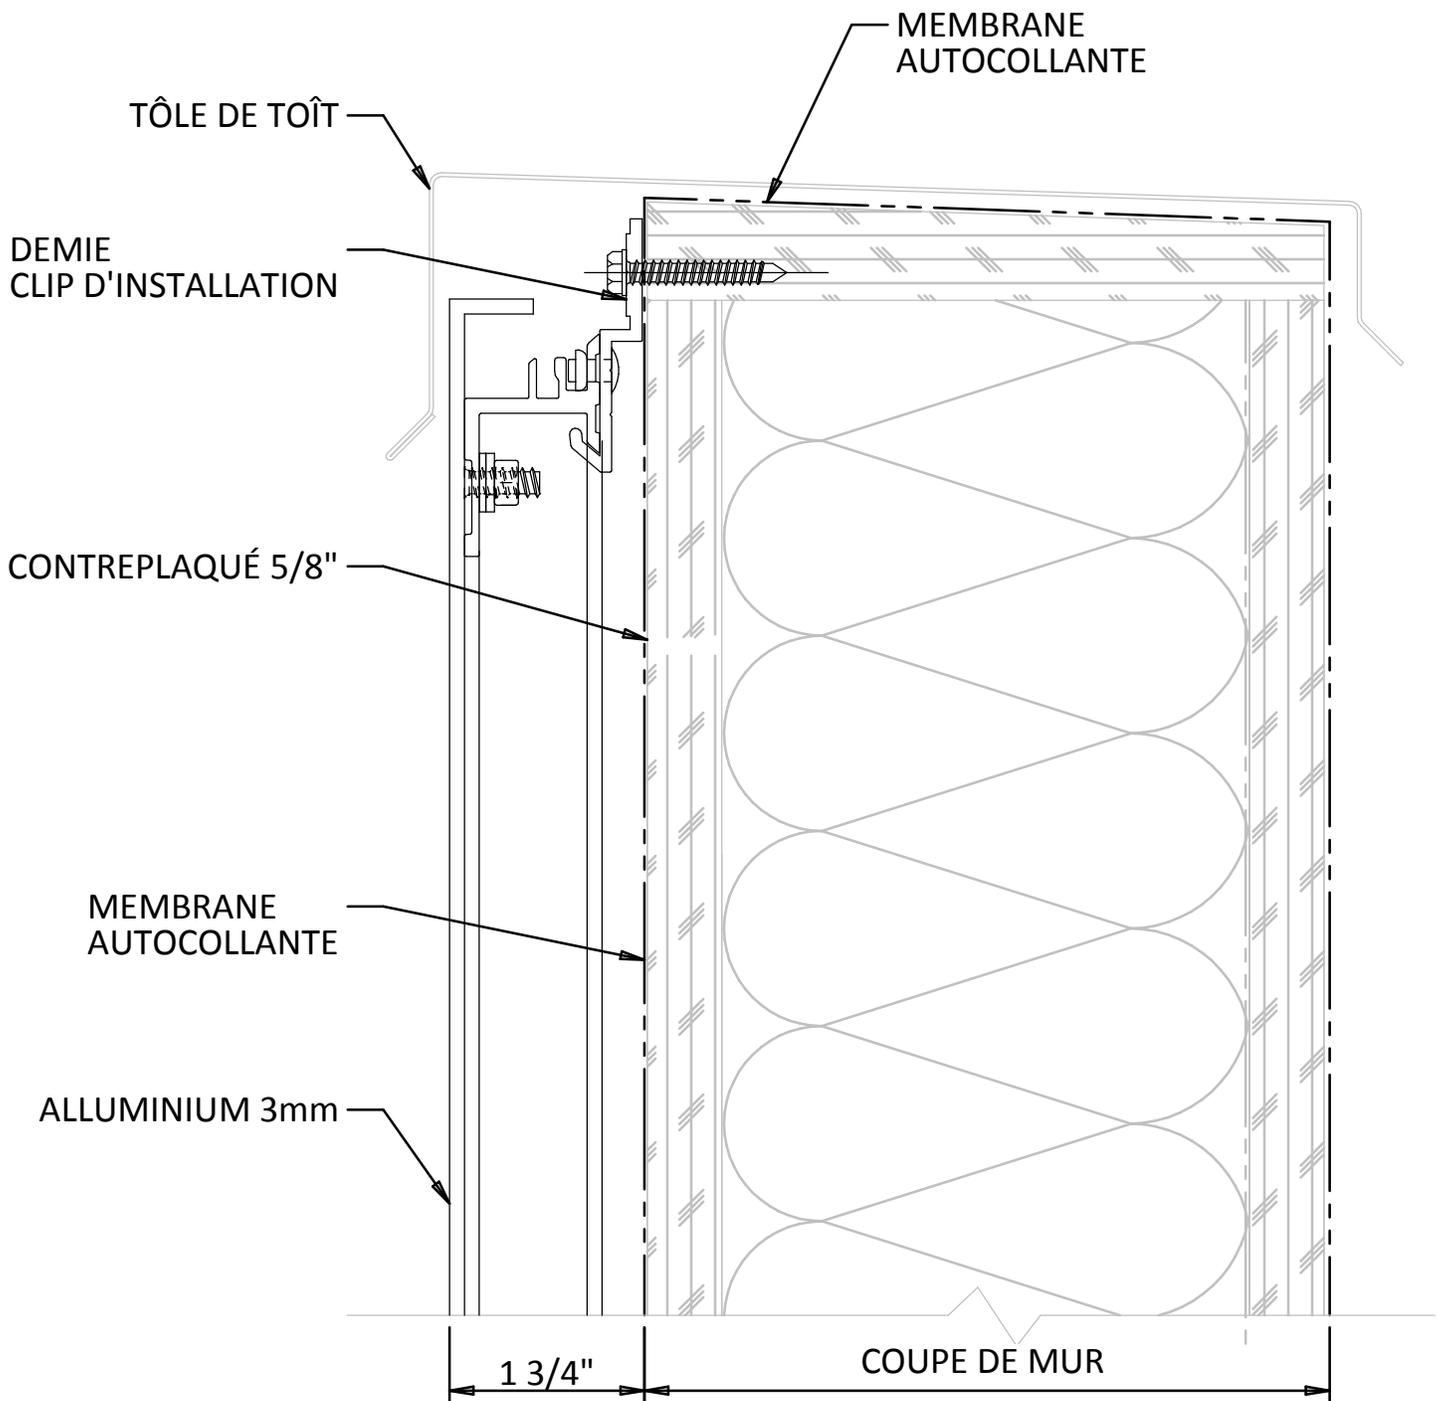

**MULTIPLIS**

*expertise / solution / réalisation*

*Multi-Plis inc.:*

545 Lanaudière suite 2

Repentigny, Québec

J6A-7N1

Téléphone: (450) 654-2771


Télécopieur: (450) 654-8601


web: [www.multiphis.qc.ca](http://www.multiphis.qc.ca)


DÉTAIL DE PARAPET


*M 2000*

**7a**

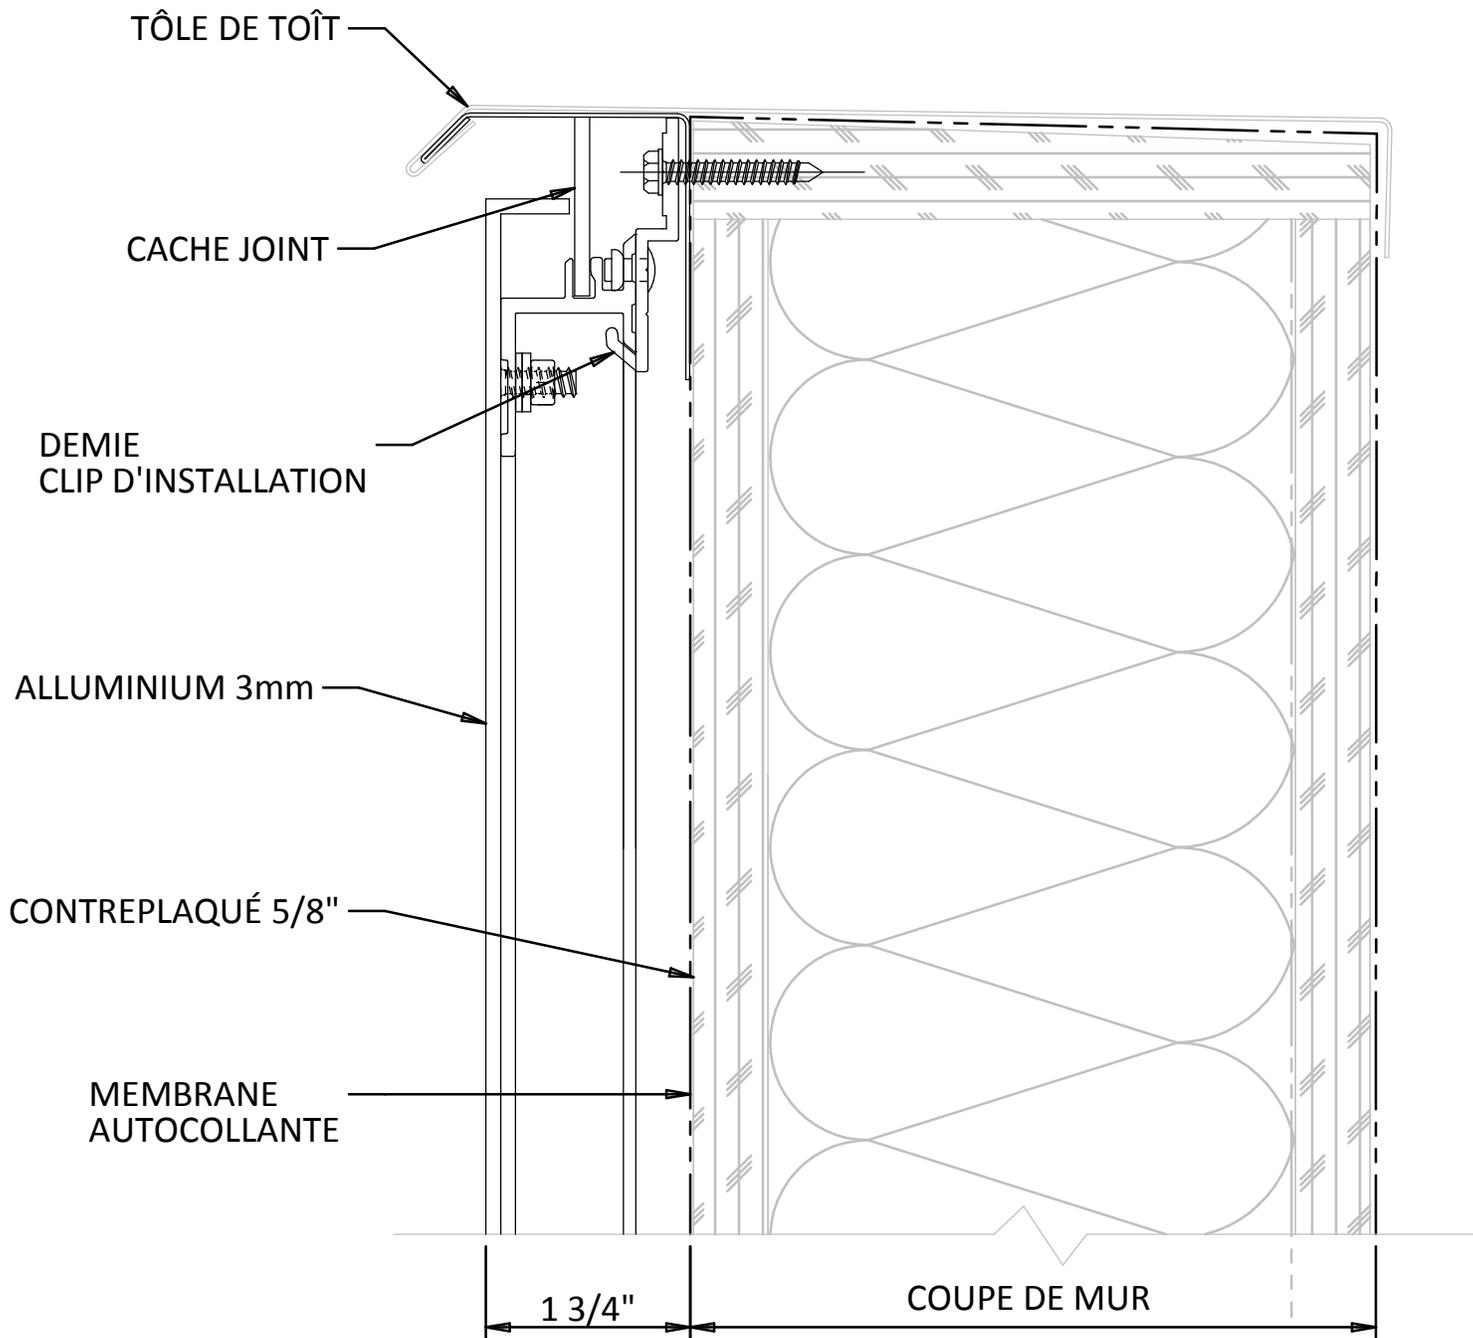

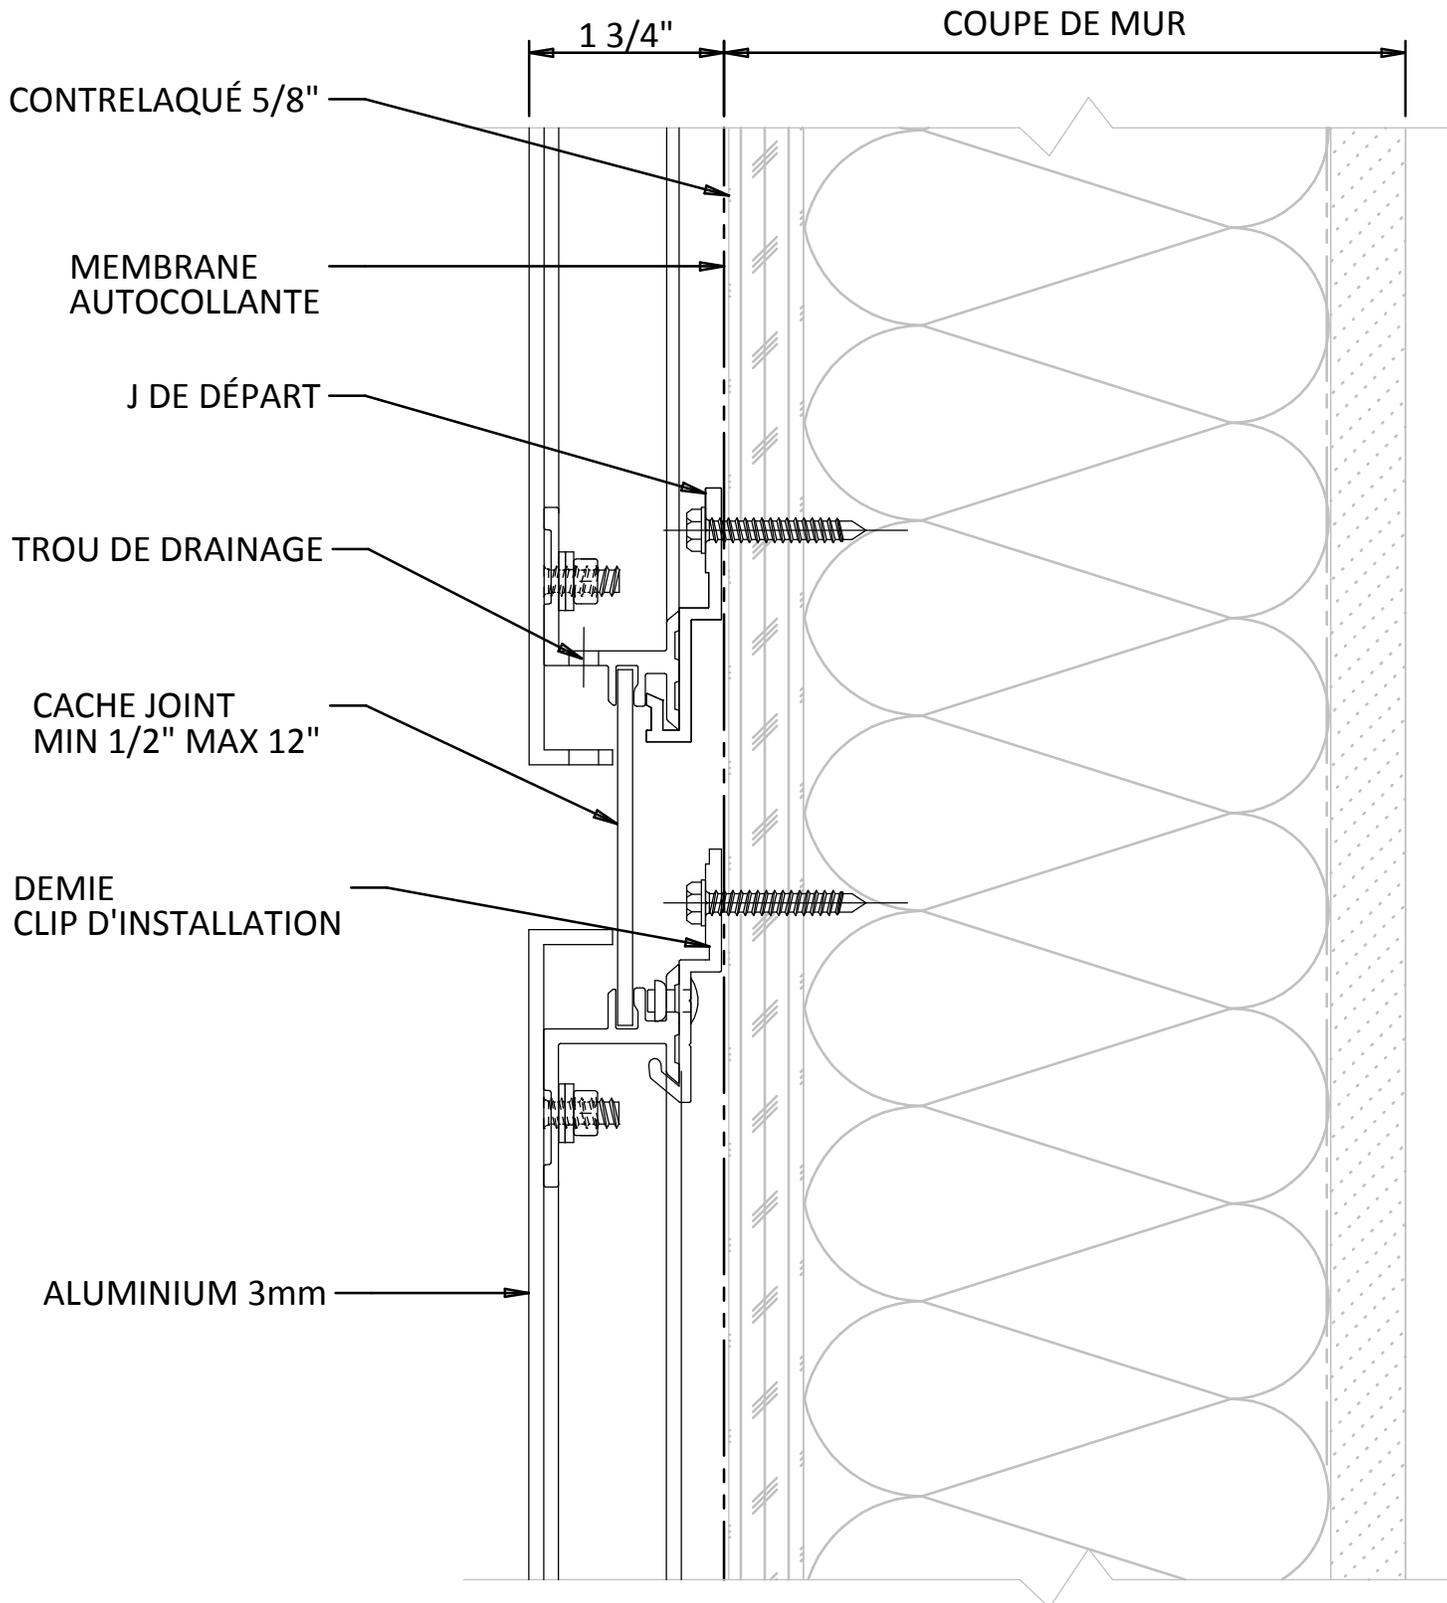

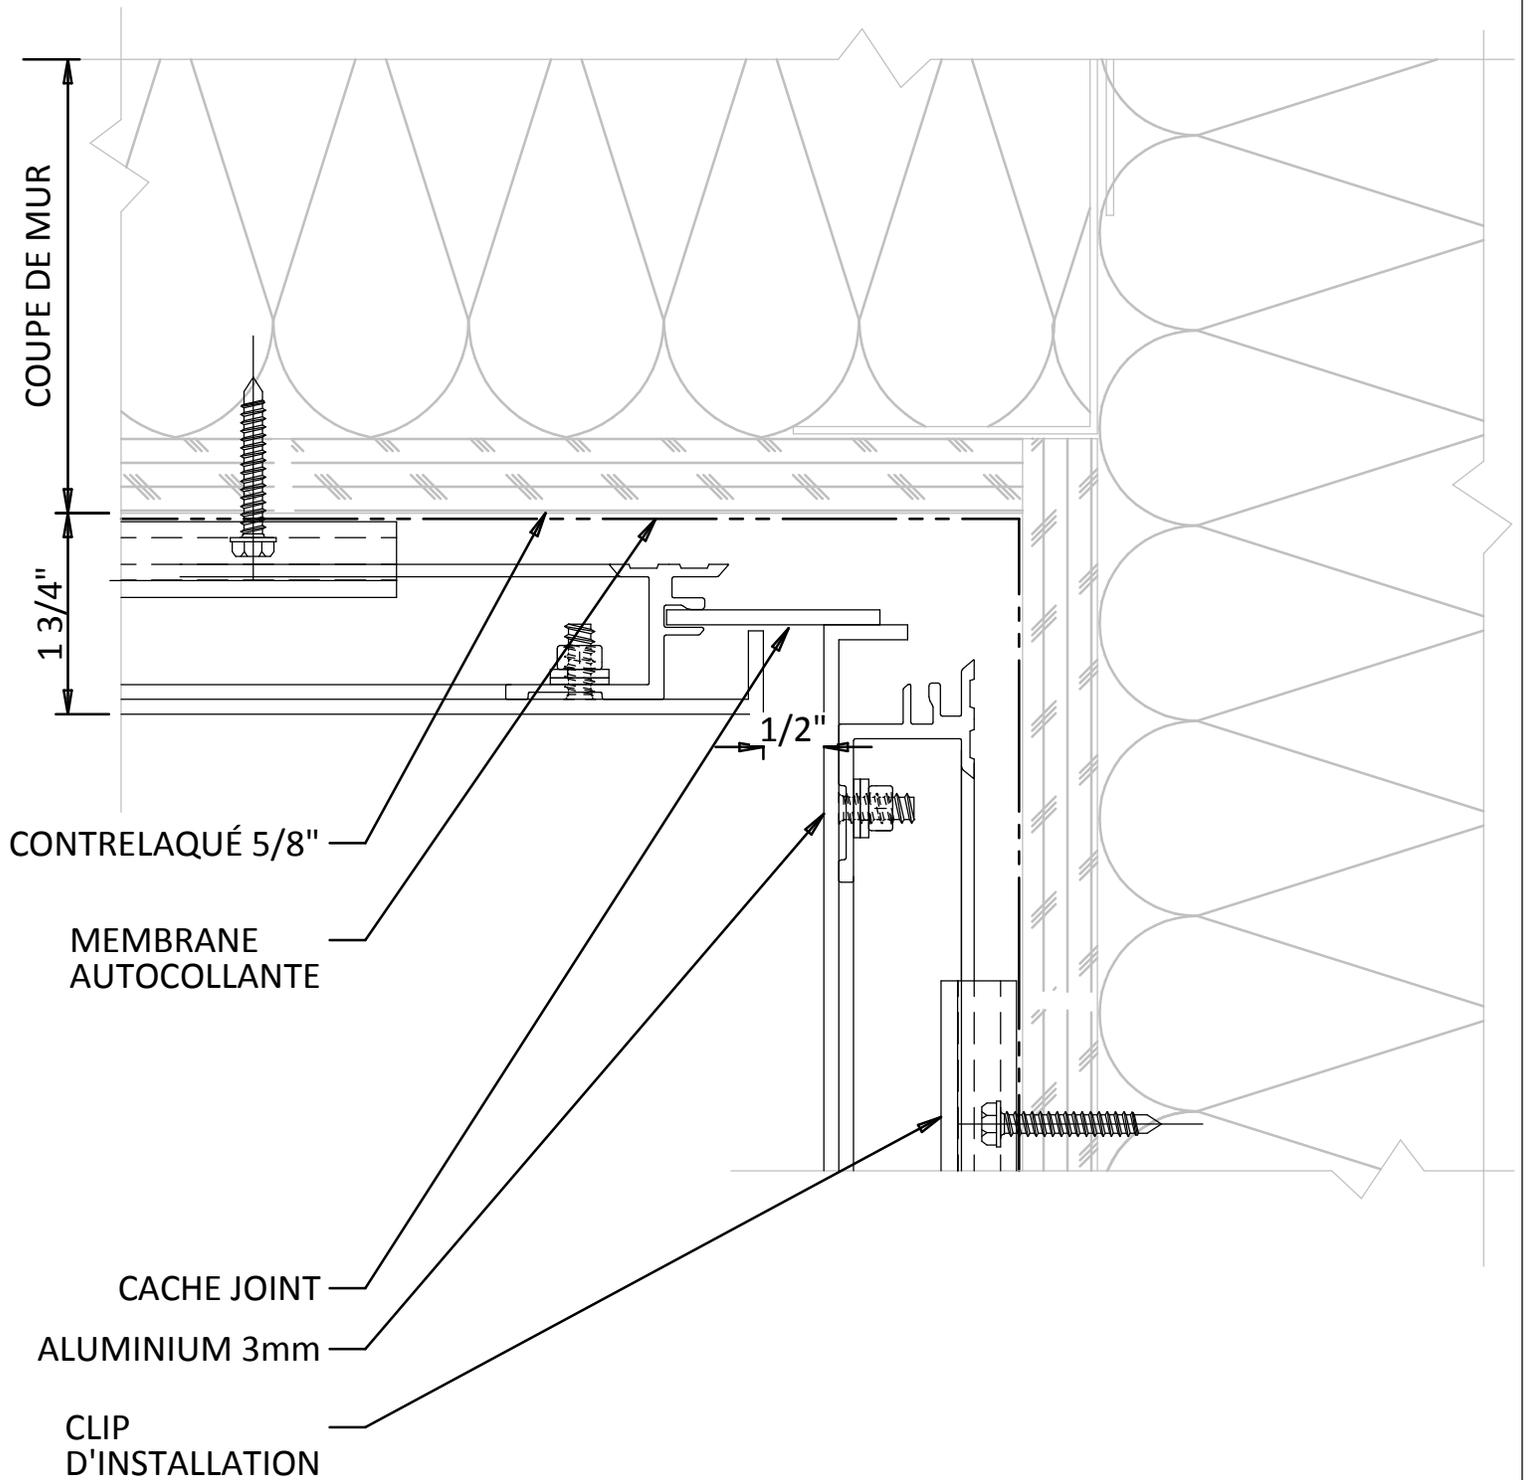

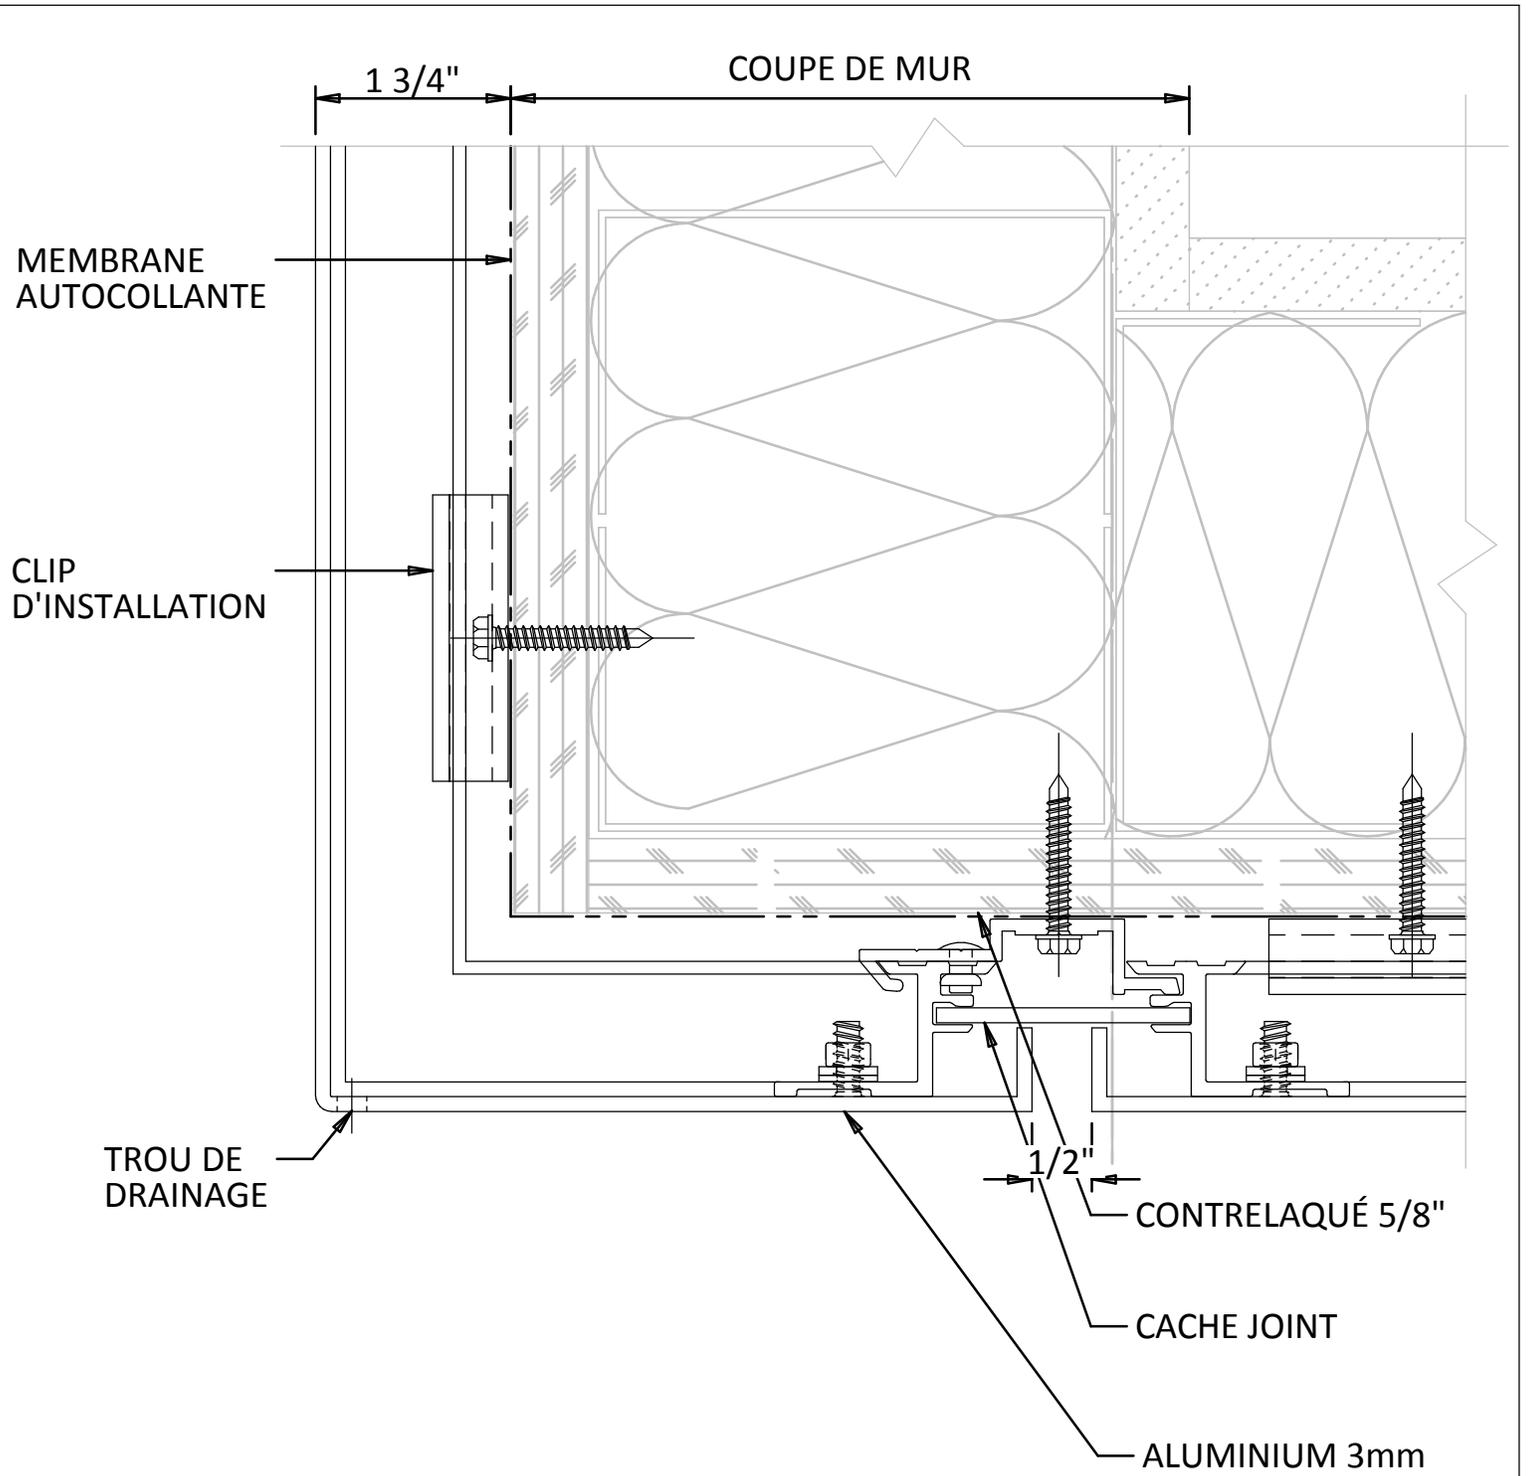

**MULTIPLIS**


*expertise / solution / réalisation*


*Multi-Plis inc.:*  
545 Lanaudière suite 2  
Repentigny, Québec  
J6A-7N1  
Téléphone: (450) 654-2771  
Télécopieur: (450) 654-8601  
web: [www.multiplis.qc.ca](http://www.multiplis.qc.ca)

DÉTAIL DE JOINT  
DE SOFFIT

*M 2000*

10

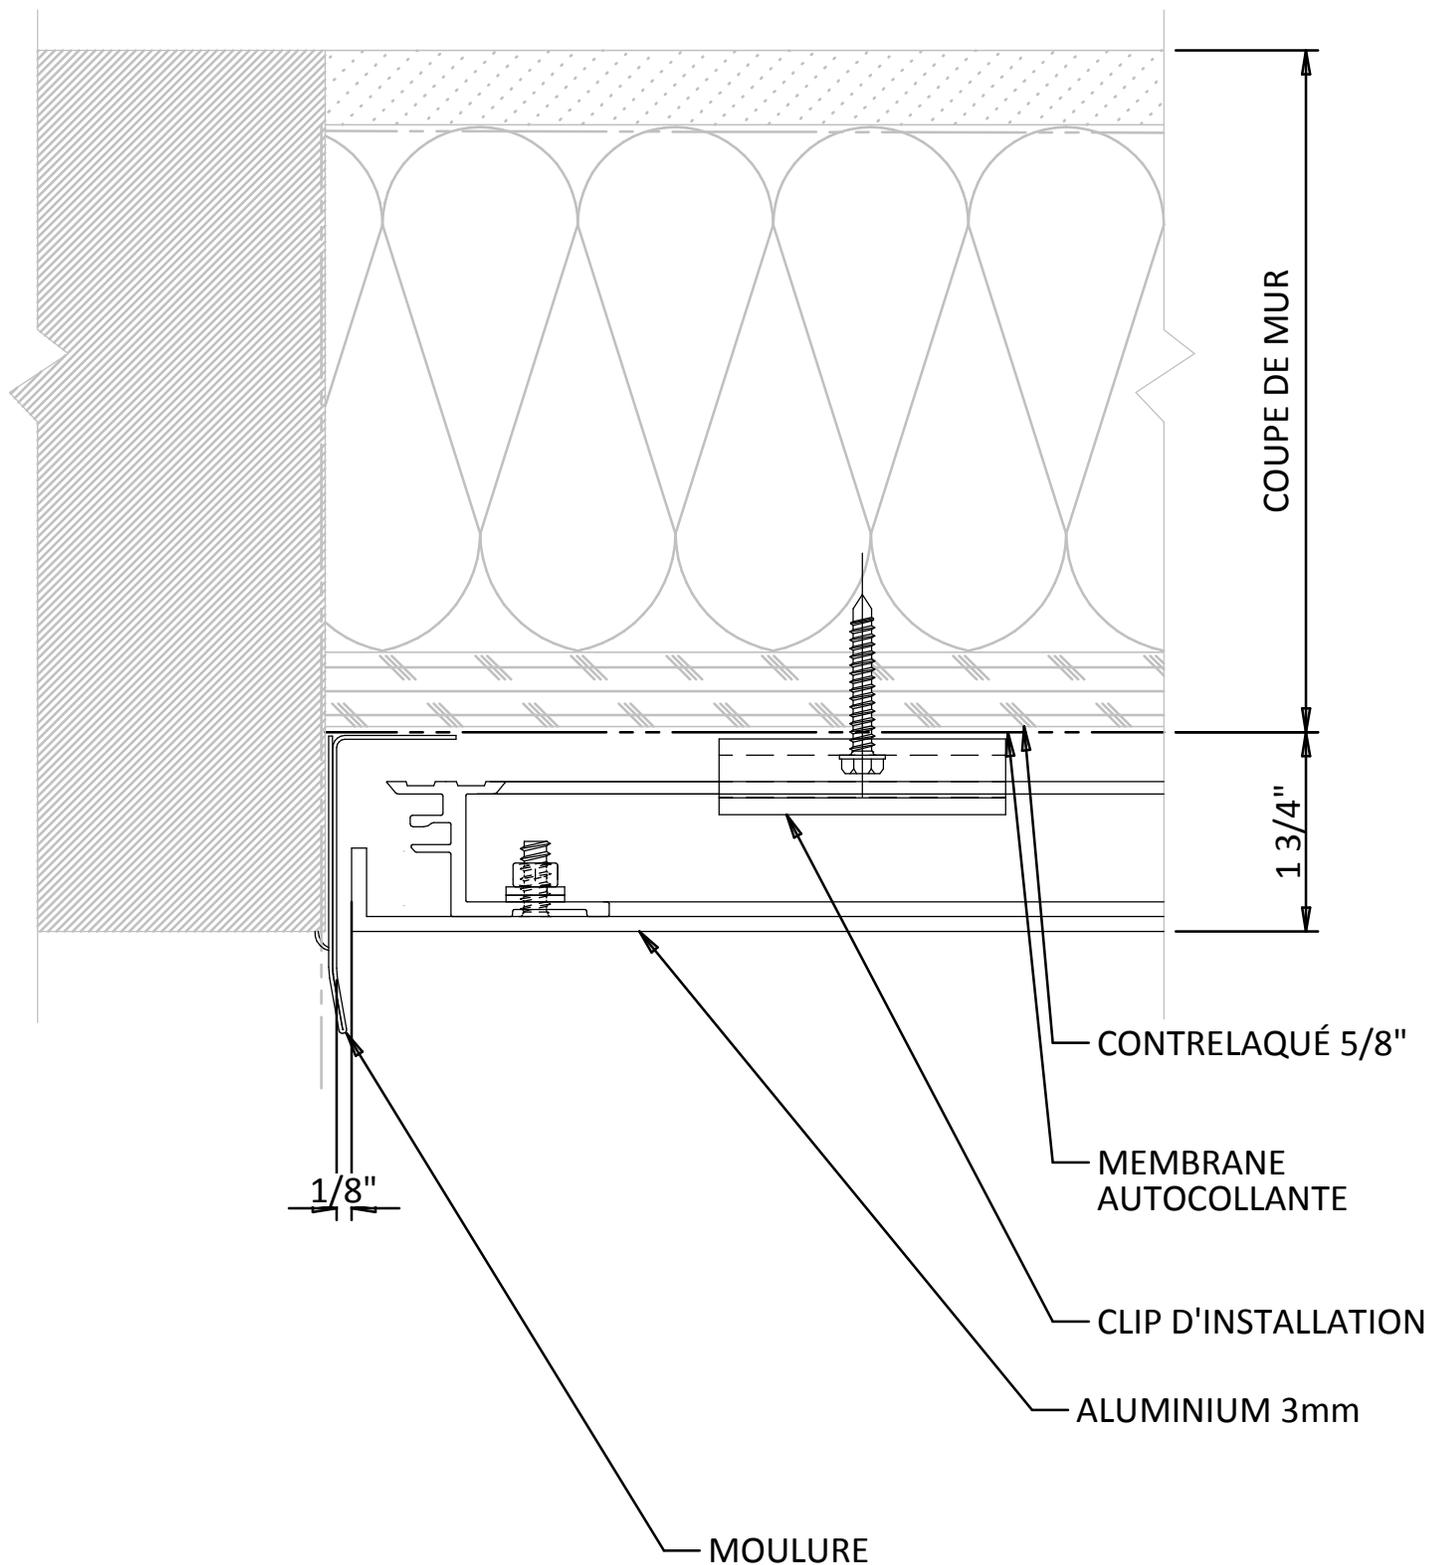

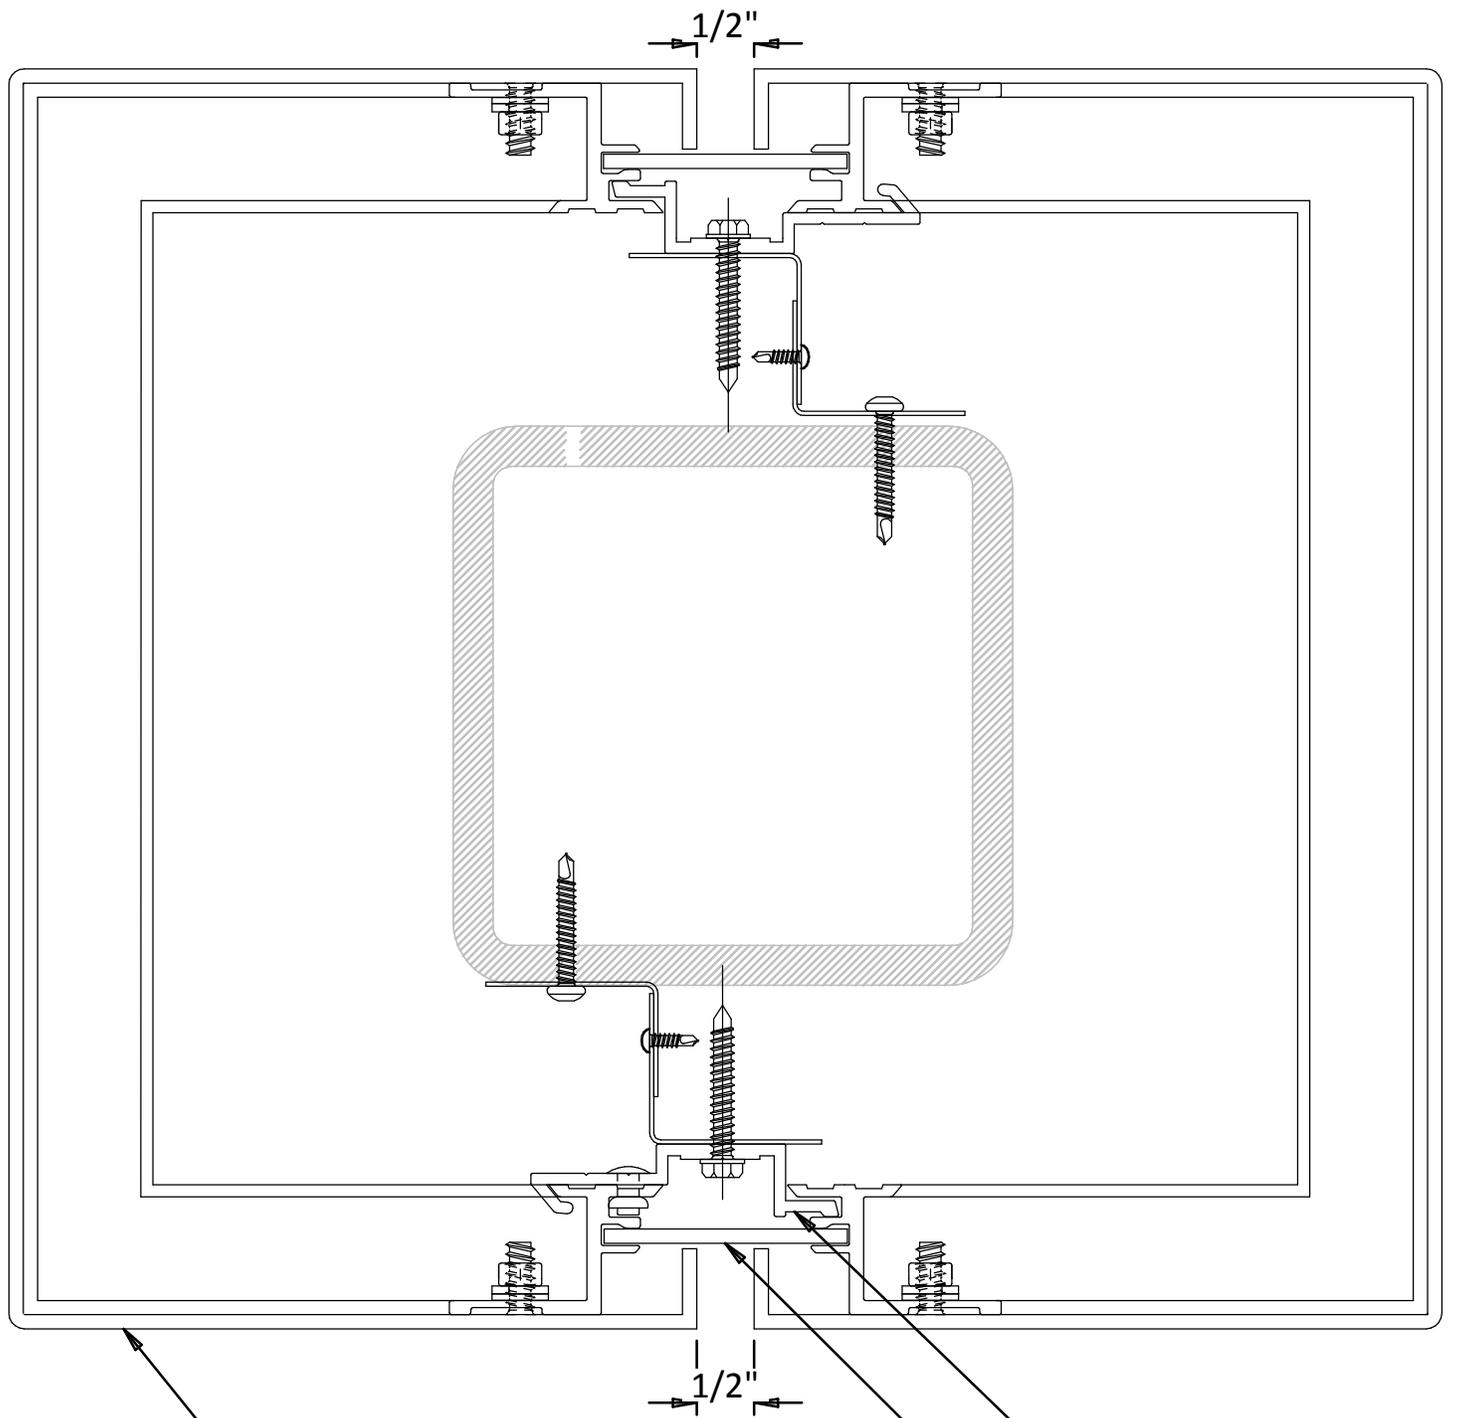

ALUMINIUM 3mm

CLIP D'INSTALLATION

CACHE JOINT



*Multi-Plis inc.:*  
545 Lanaudière suite 2  
Repentigny, Québec  
J6A-7N1  
Téléphone: (450) 654-2771  
Télécopieur: (450) 654-8601  
web: www.multiplis.qc.ca

DÉTAIL DE COLONNE  
CARRÉE

M 2000

