




MULTIPLIS

expertise / solution / réalisation


DÉTAIL SYSTÈME M5750 GYPSE

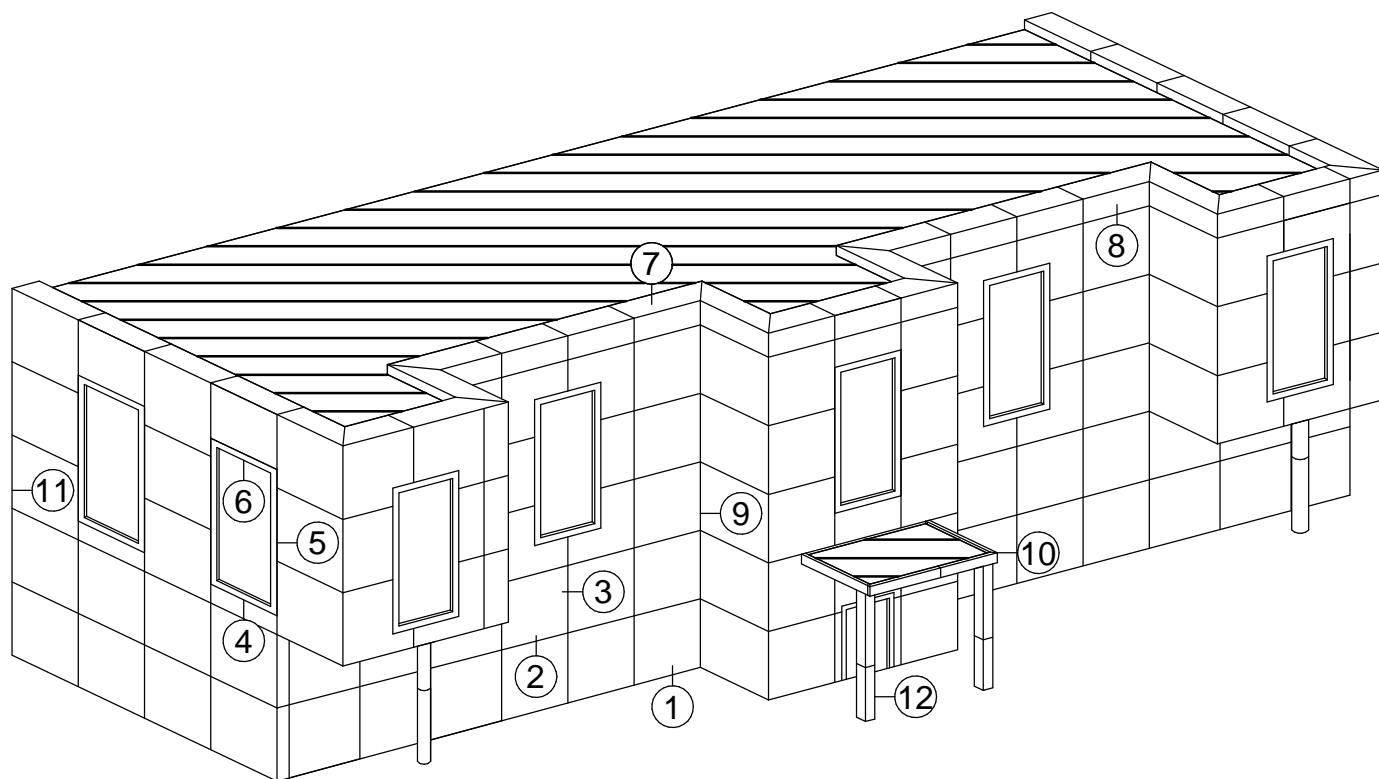


LÉGENDE

- ① DÉTAIL DE DÉPART
- ② DÉTAIL DE JOINT HORIZONTAL
- ③ DÉTAIL DE JOINT VERTICAL
- ④ DÉTAIL DE JOINT DE FENÊTRE HORIZONTAL
- ⑤ DÉTAIL DE JOINT DE FENÊTRE VERTICAL
- ⑥ DÉTAIL DE TÊTE DE FENÊTRE
- ⑦ DÉTAIL DE PARAPET

- ⑧ DÉTAIL DE JOINT HORIZONTAL DÉCORATIF
- ⑨ DÉTAIL DE DE COIN INTÉRIEUR
- ⑩ DÉTAIL DE JOINT DE SOFFIT
- ⑪ DÉTAIL DE CONNEXION AU MUR EXISTANT
- ⑫ DÉTAIL DE COLONNE CARÉE

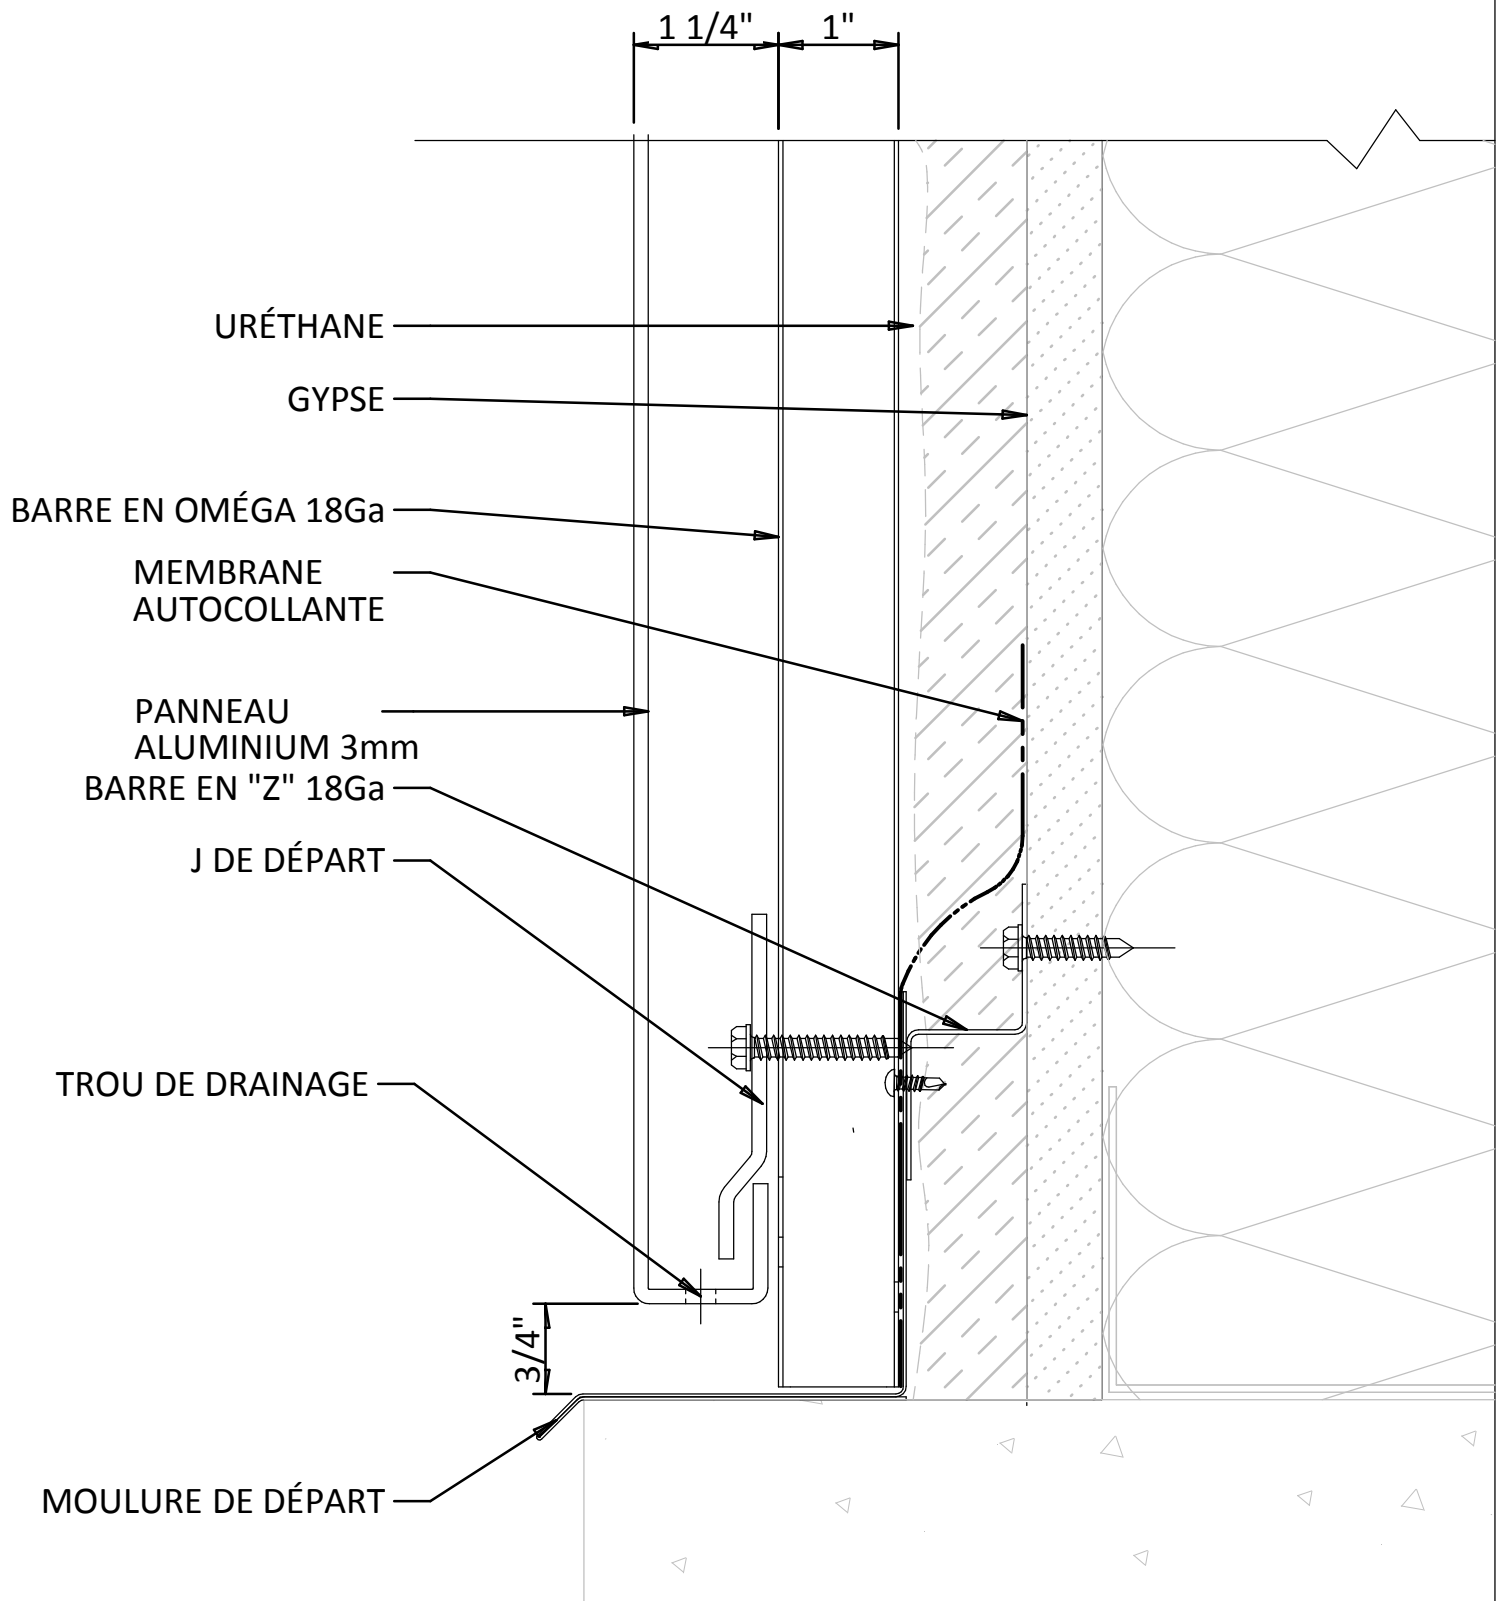

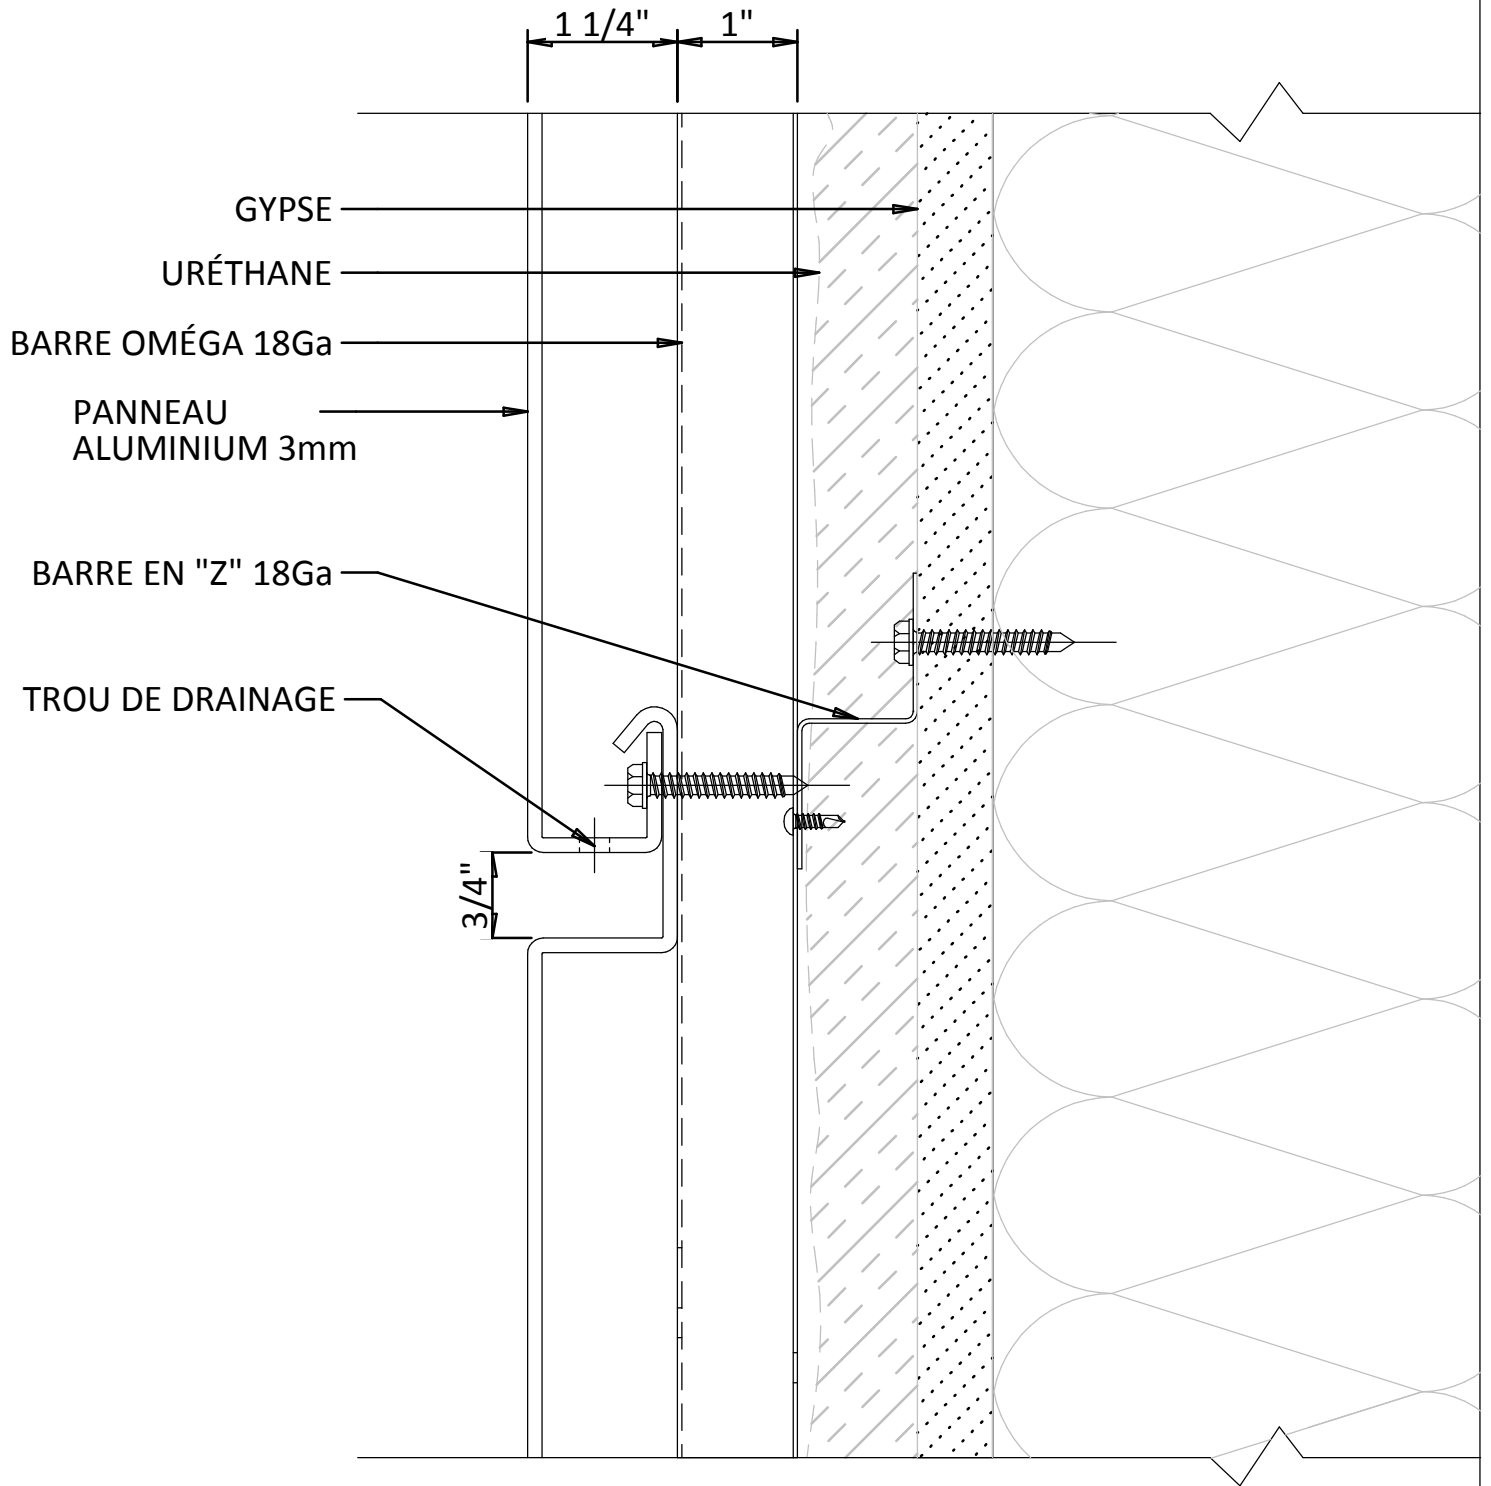

MULTIPLIS

expertise / solution / réalisation

Multi-Plis inc.:

545 Lanaudière suite 2

Repentigny, Québec

J6A-7N1

Téléphone: (450) 654-2771


Télécopieur: (450) 654-8601


web: www.multiphis.qc.ca


DÉTAIL DE JOINT
HORIZONTAL


M50

2

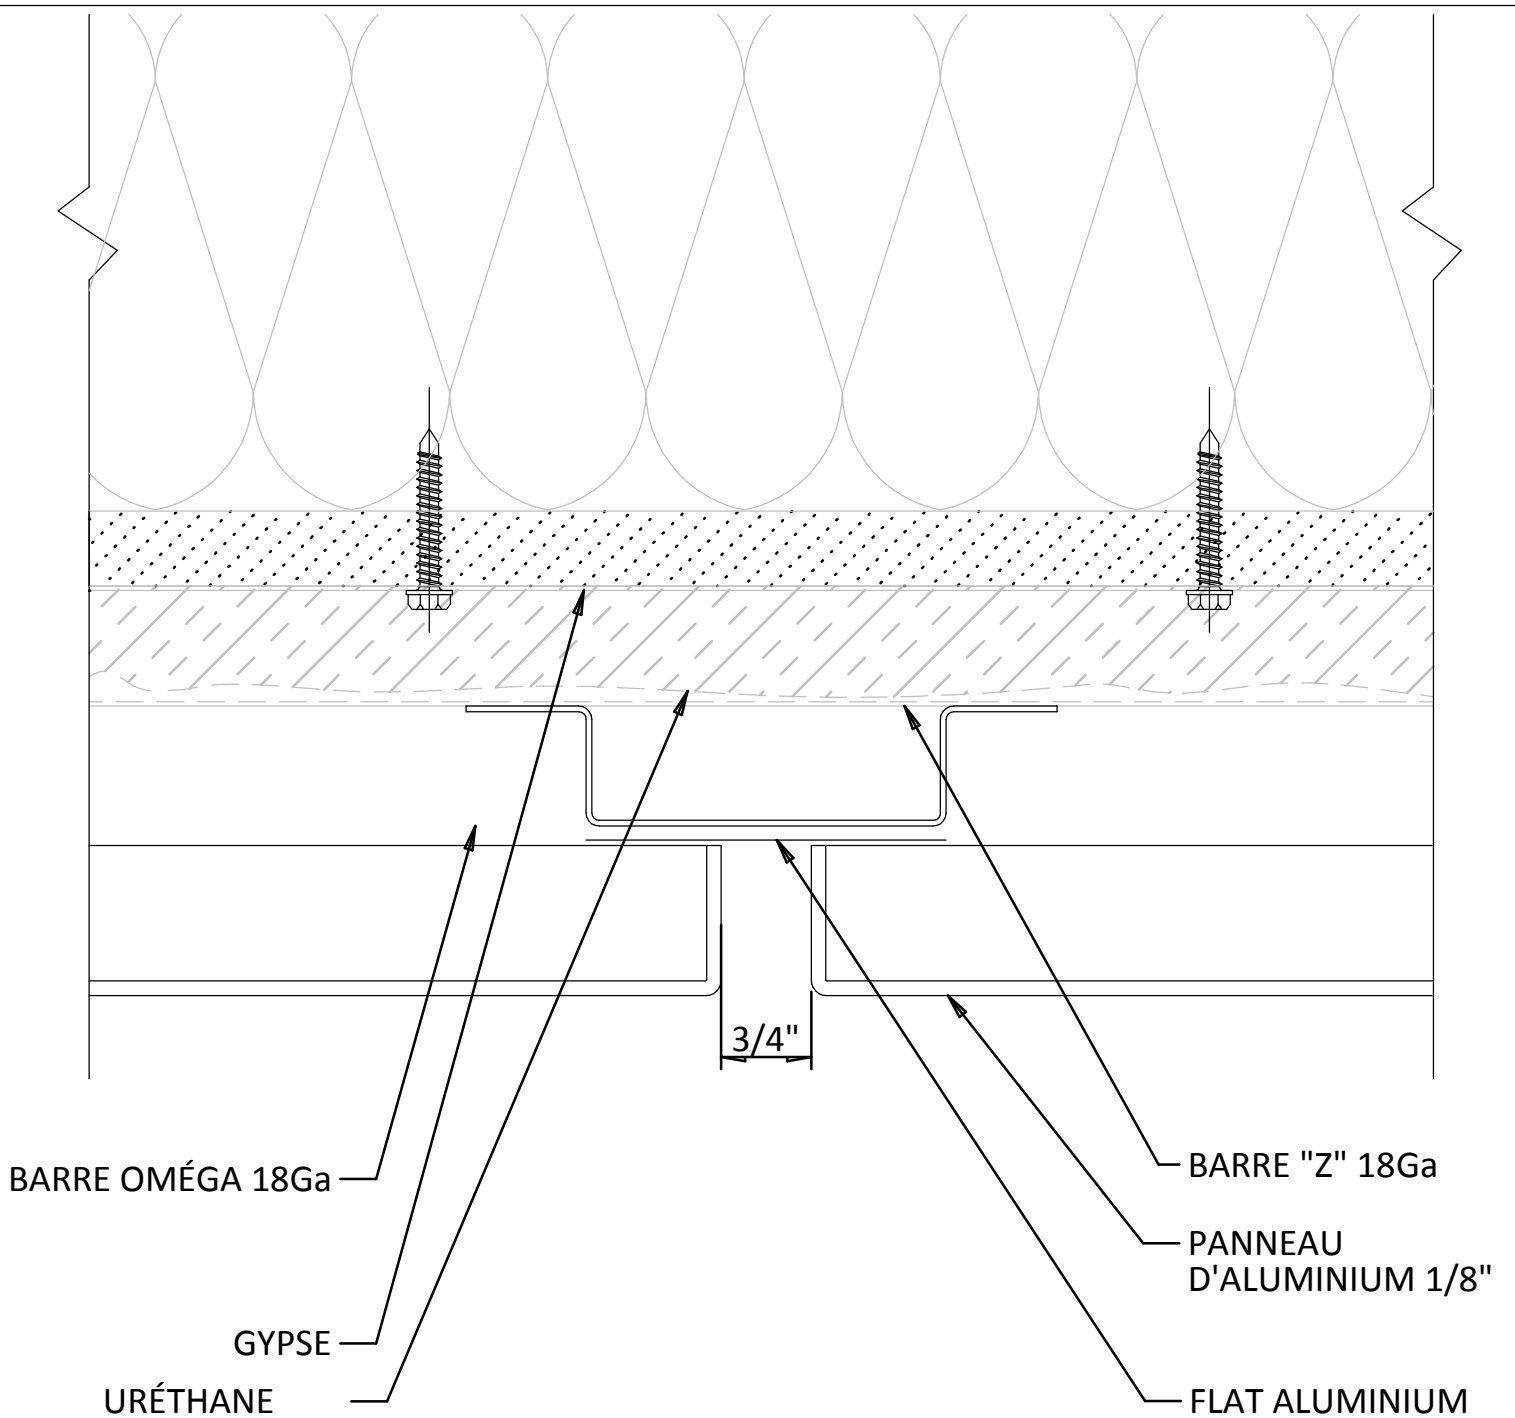

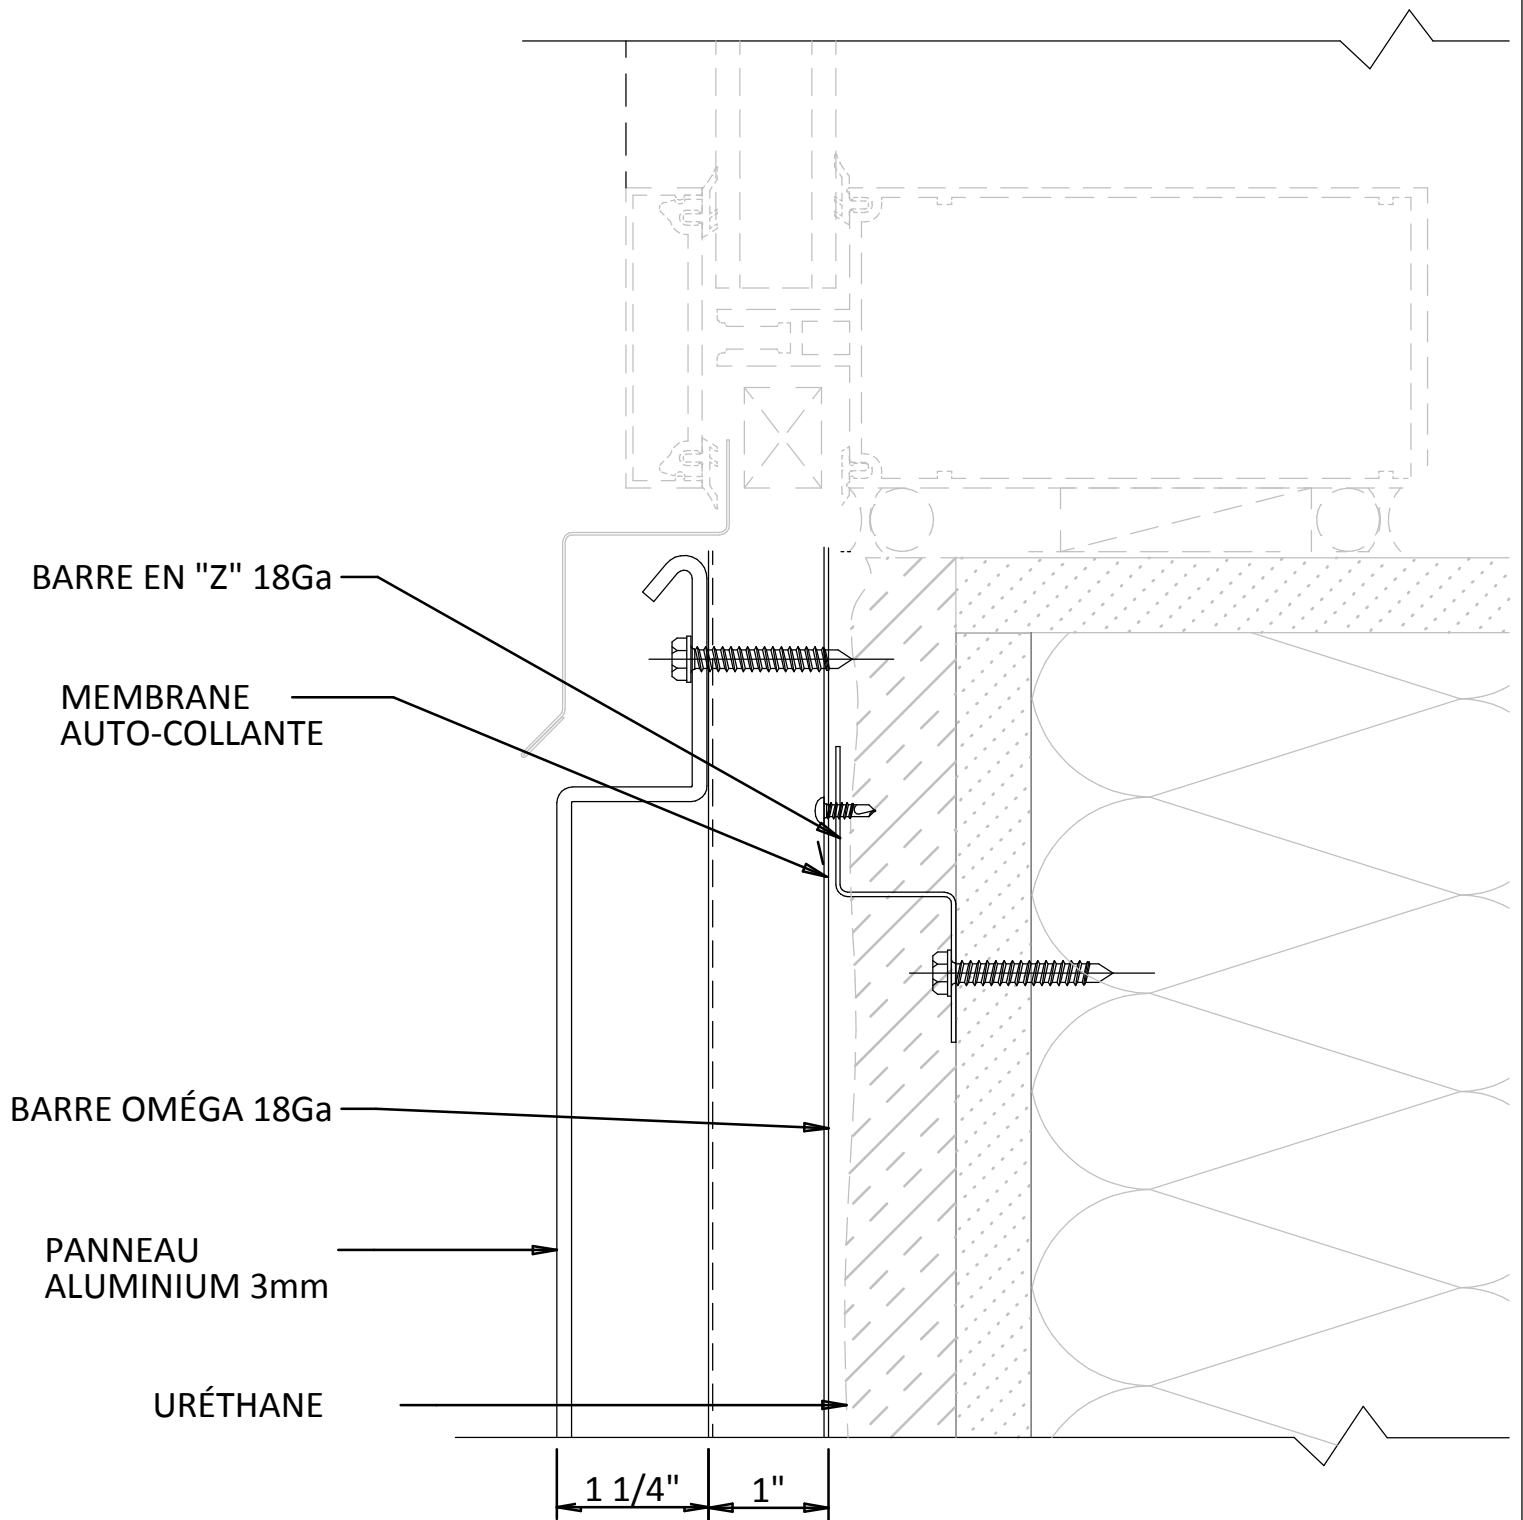

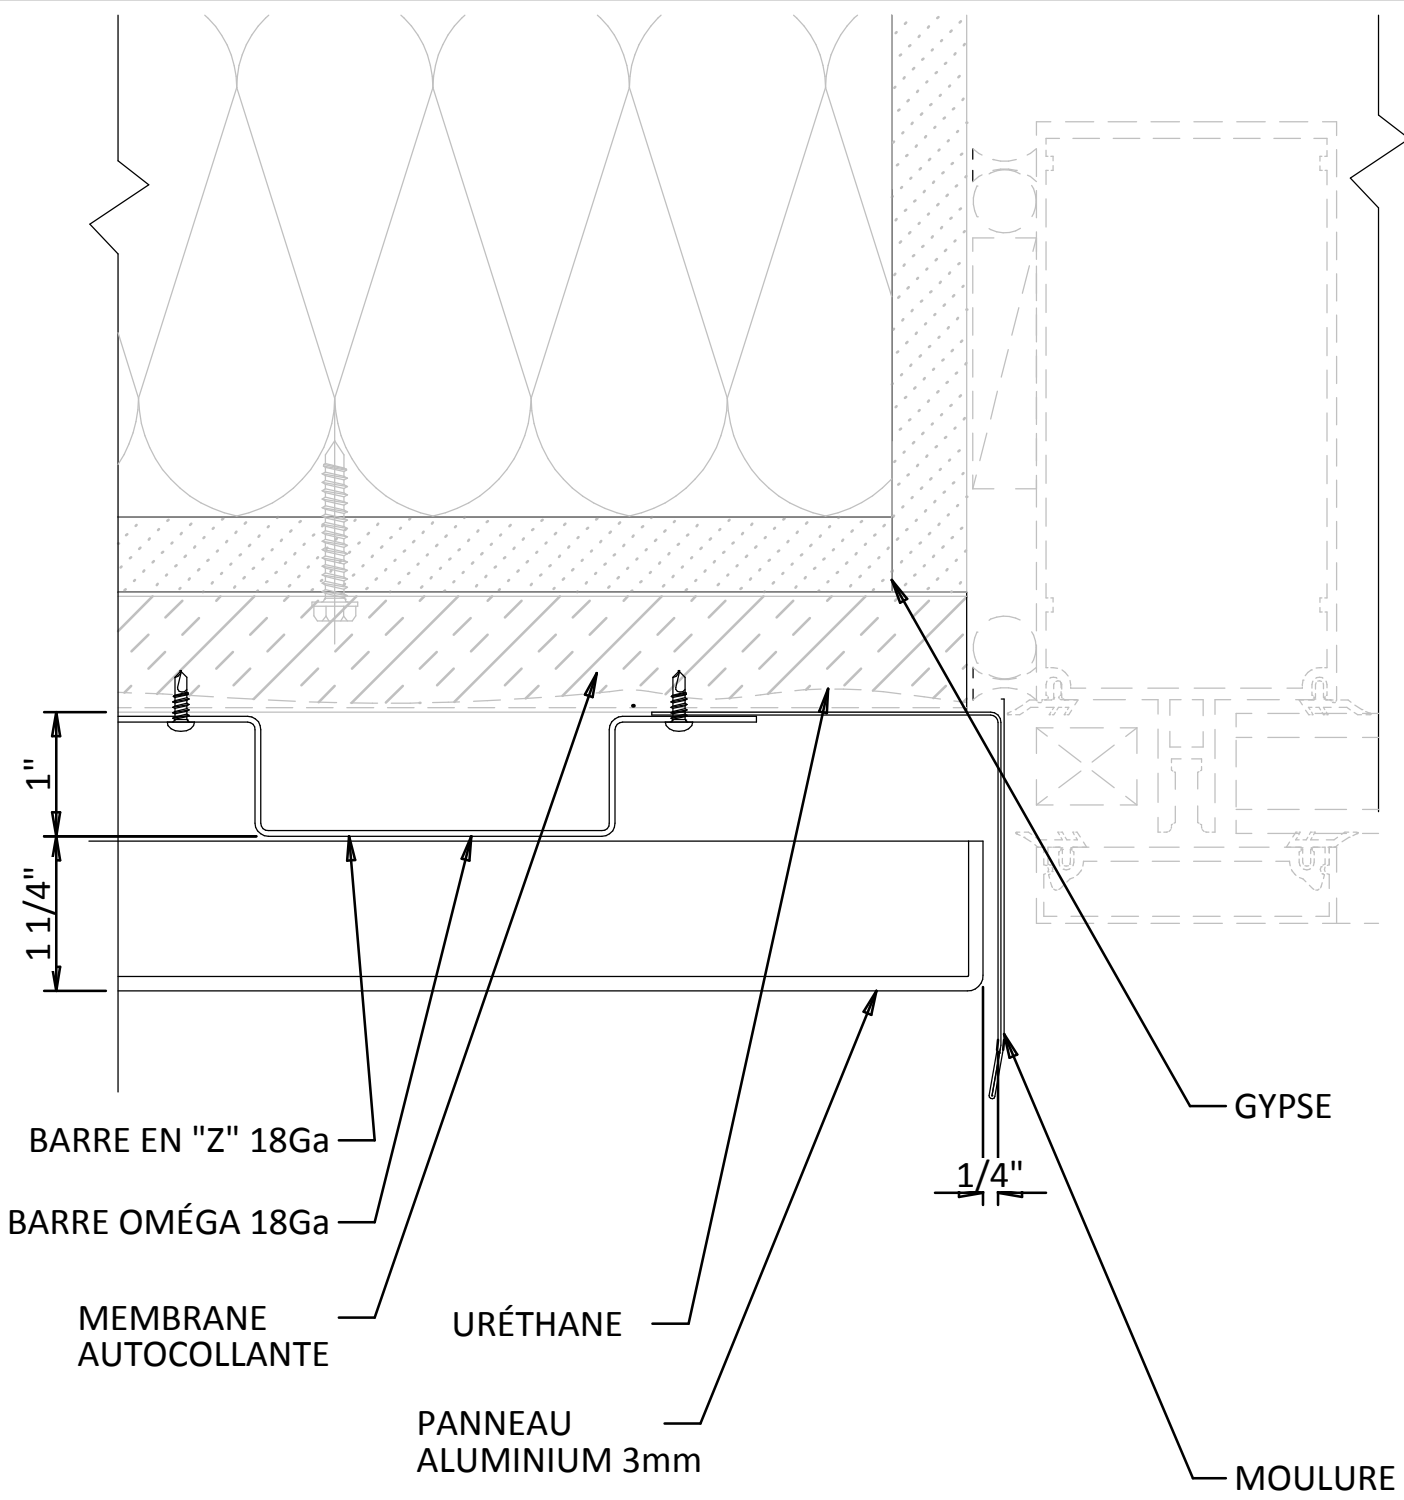

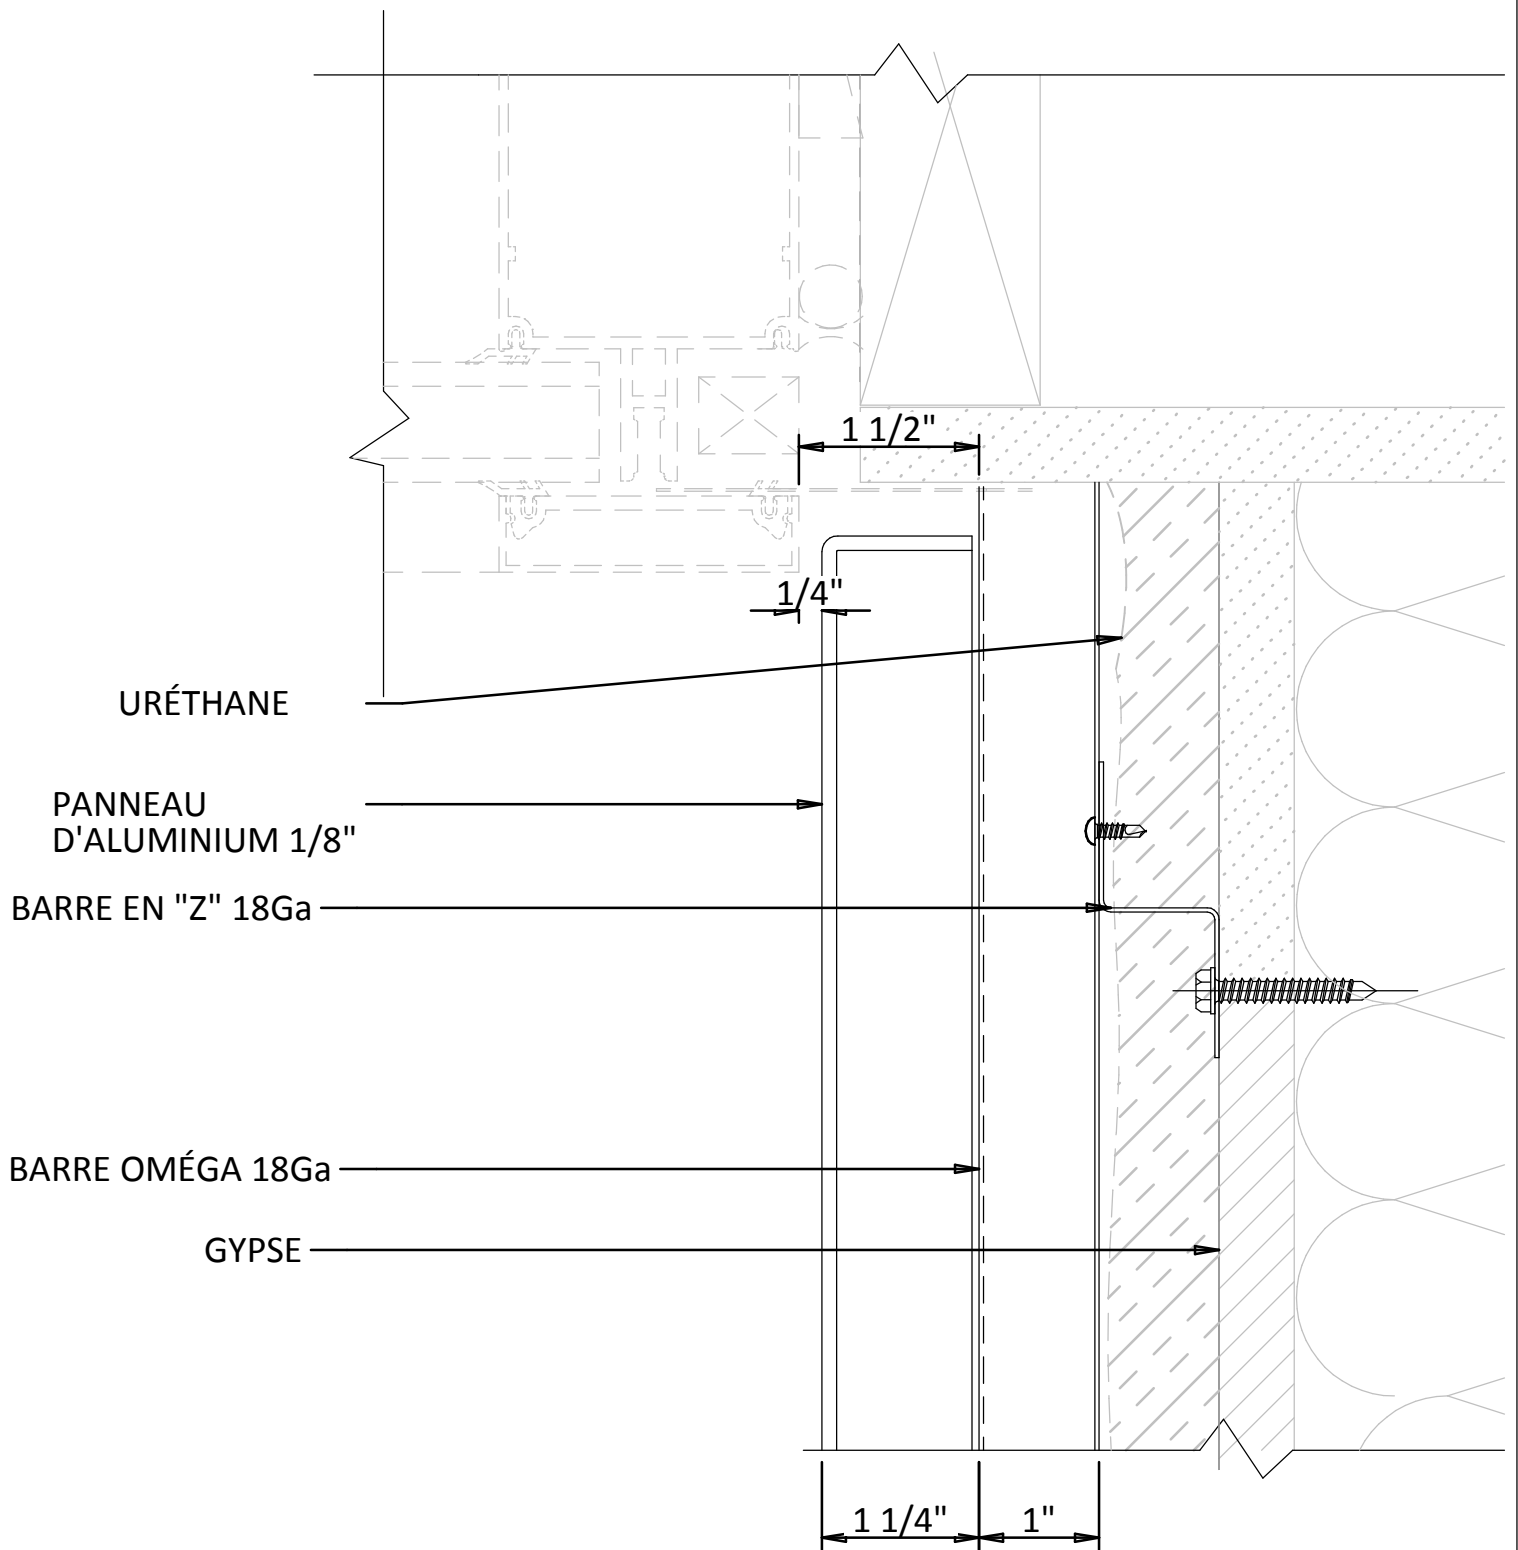



Multi-Plis inc.:
545 Lanaudière suite 2
Repentigny, Québec
J6A-7N1
Téléphone: (450) 654-2771
Télécopieur: (450) 654-8601
web: www.multiplis.qc.ca


DÉTAIL DE JOINT DE
FENÊTRE VERTICAL


M50


5b

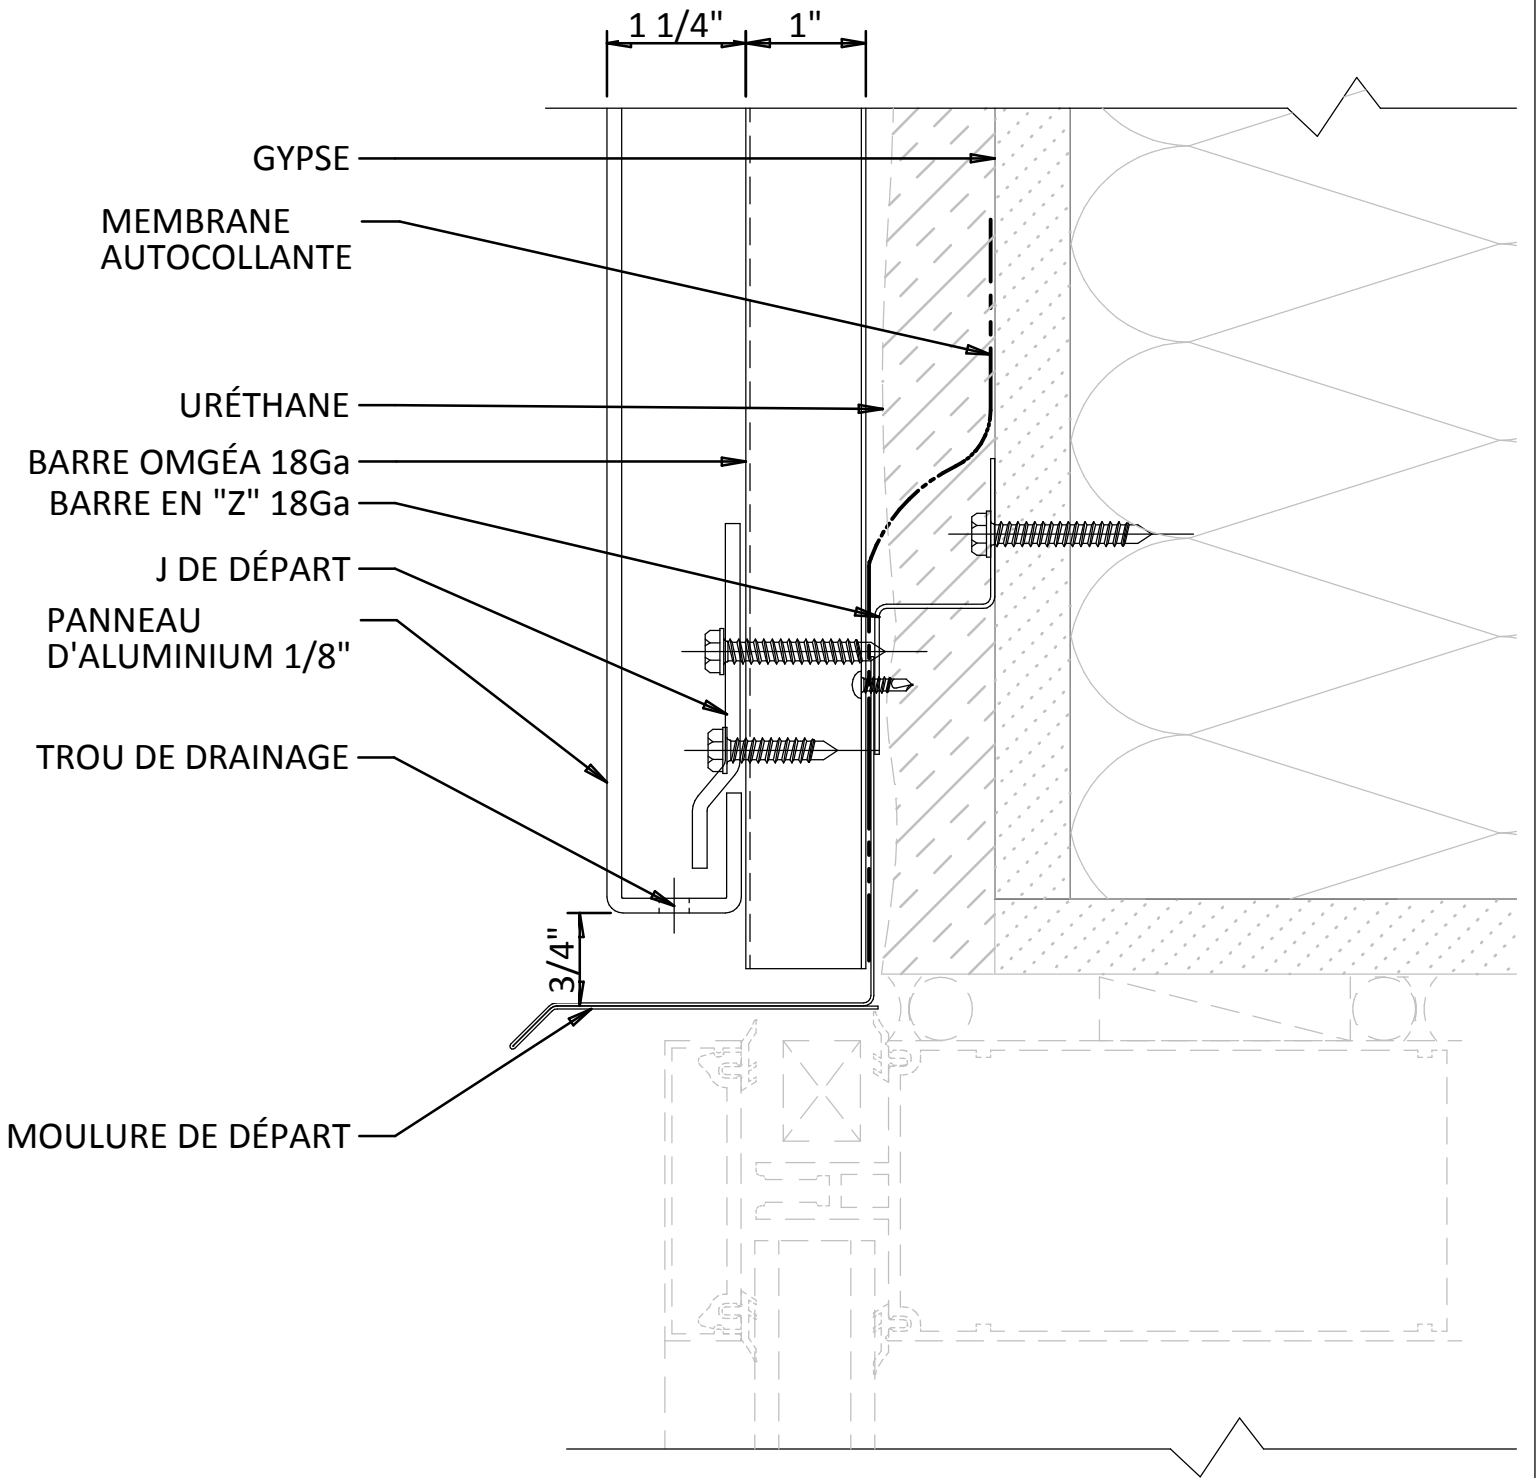


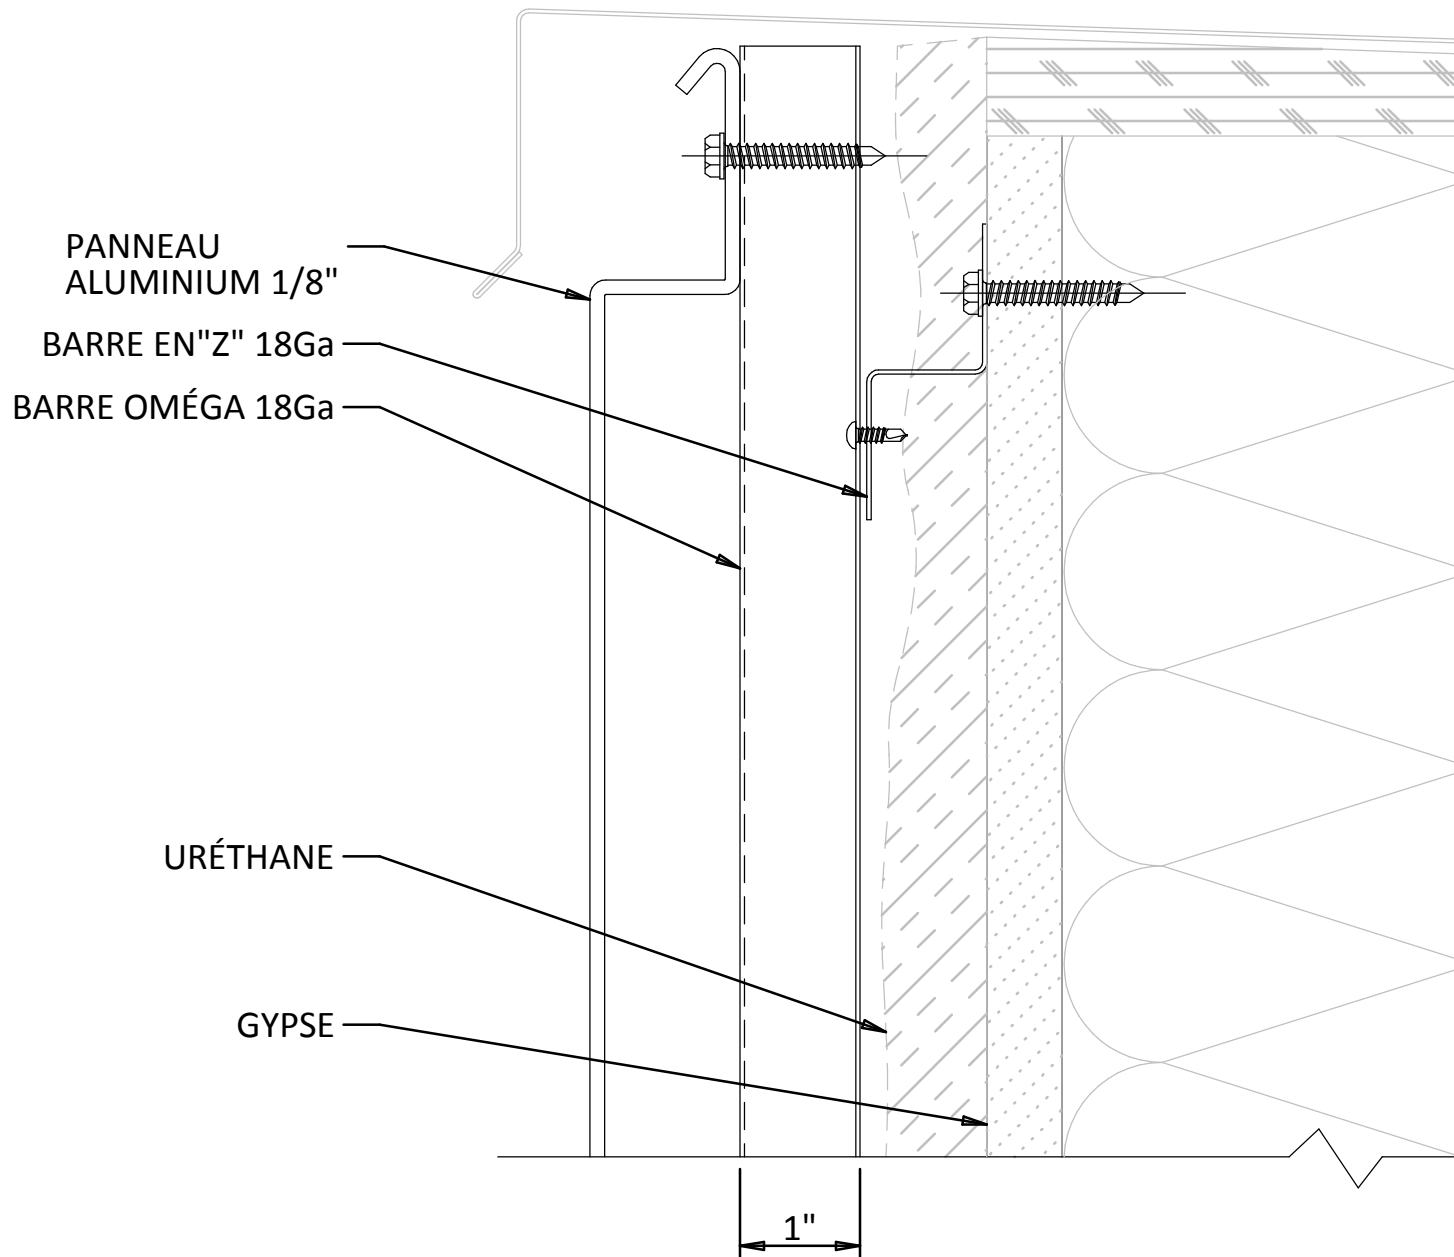


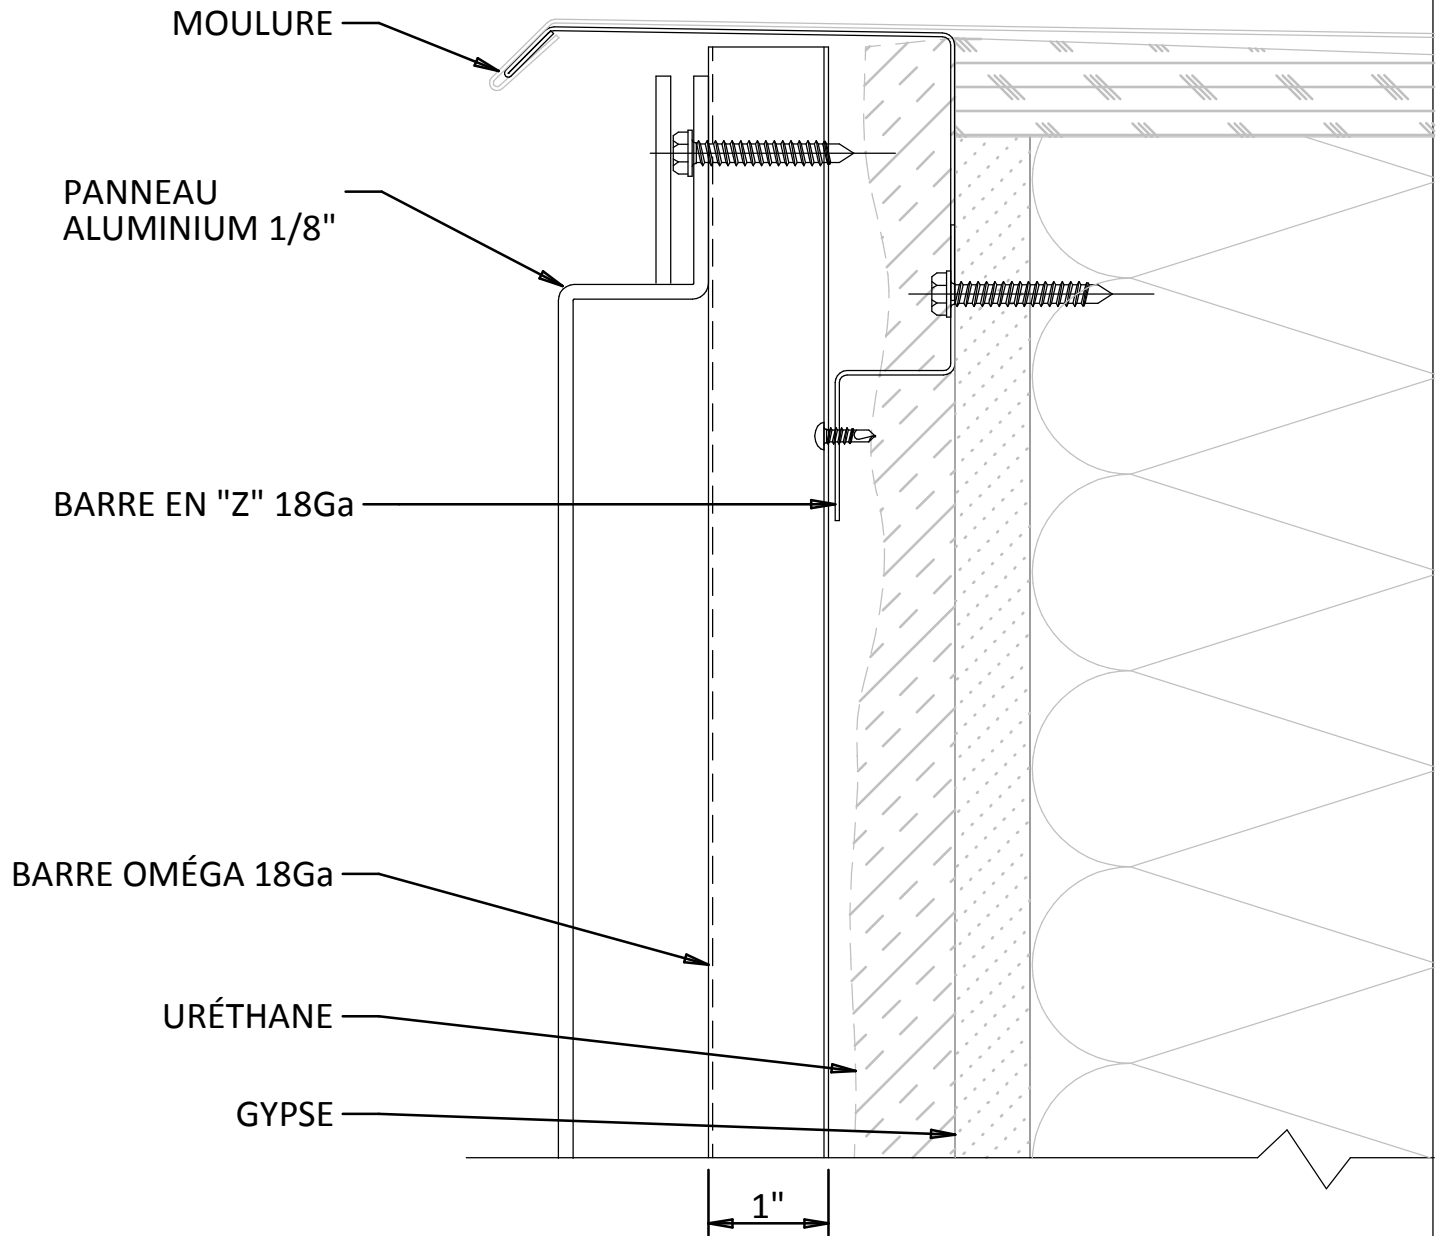

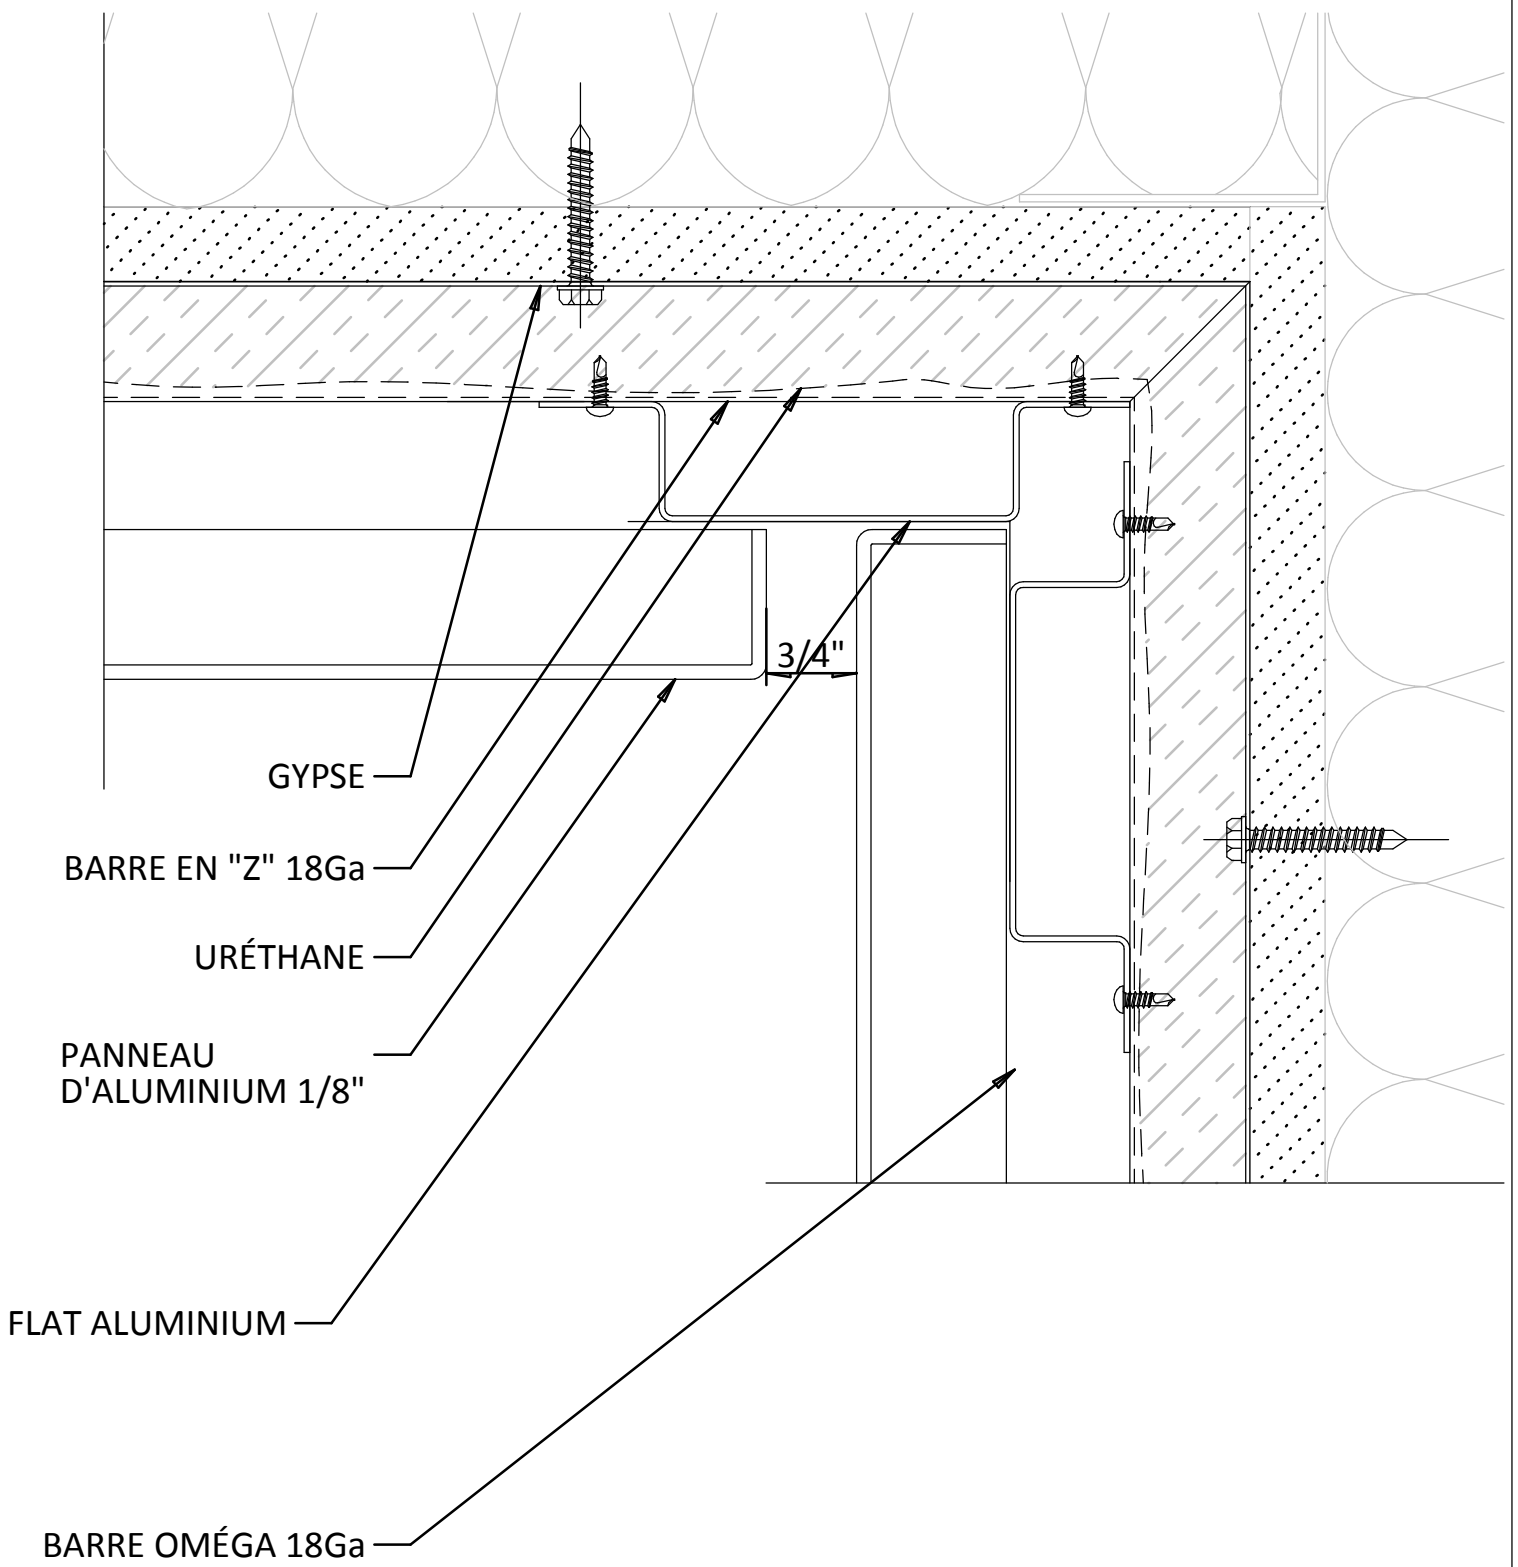

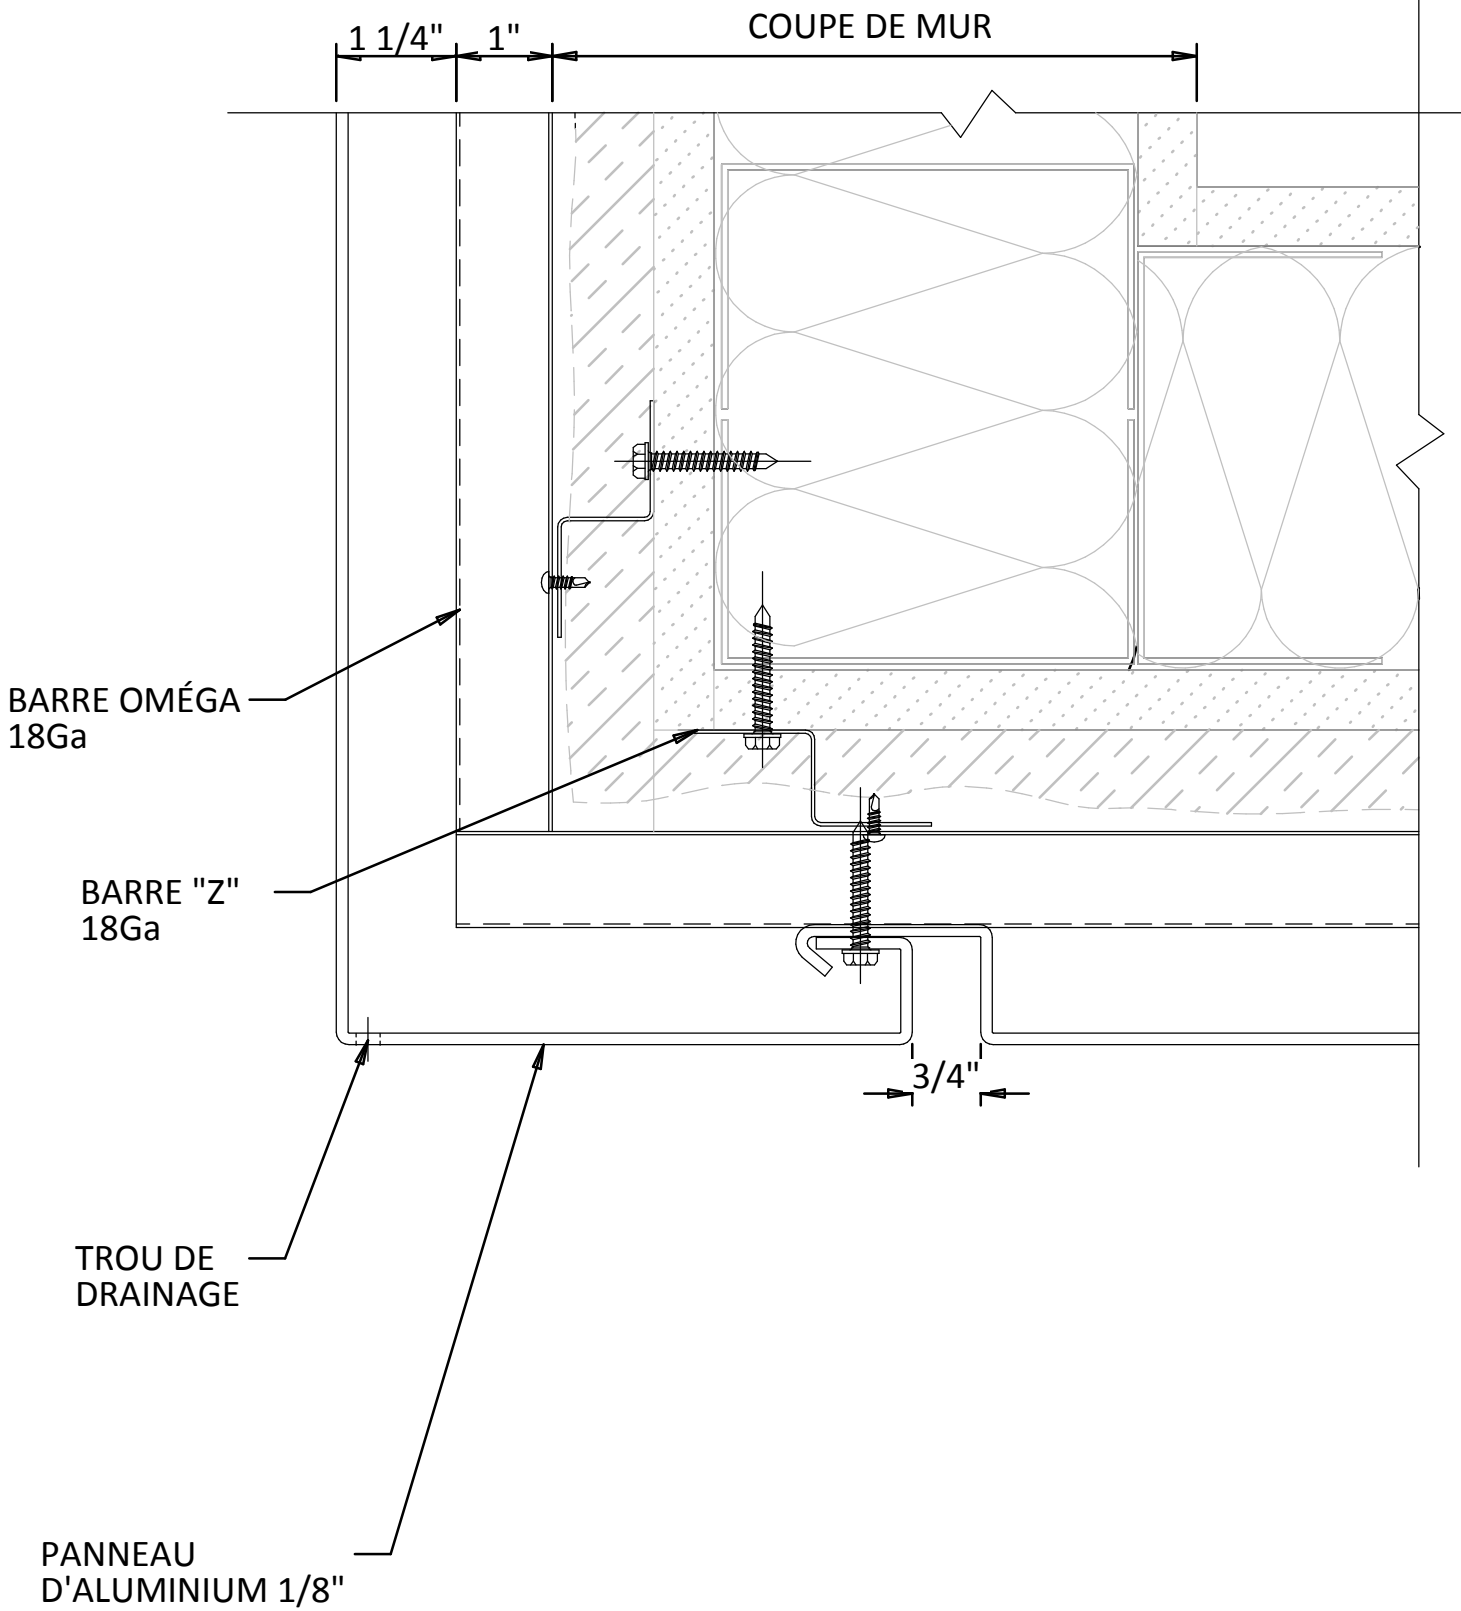

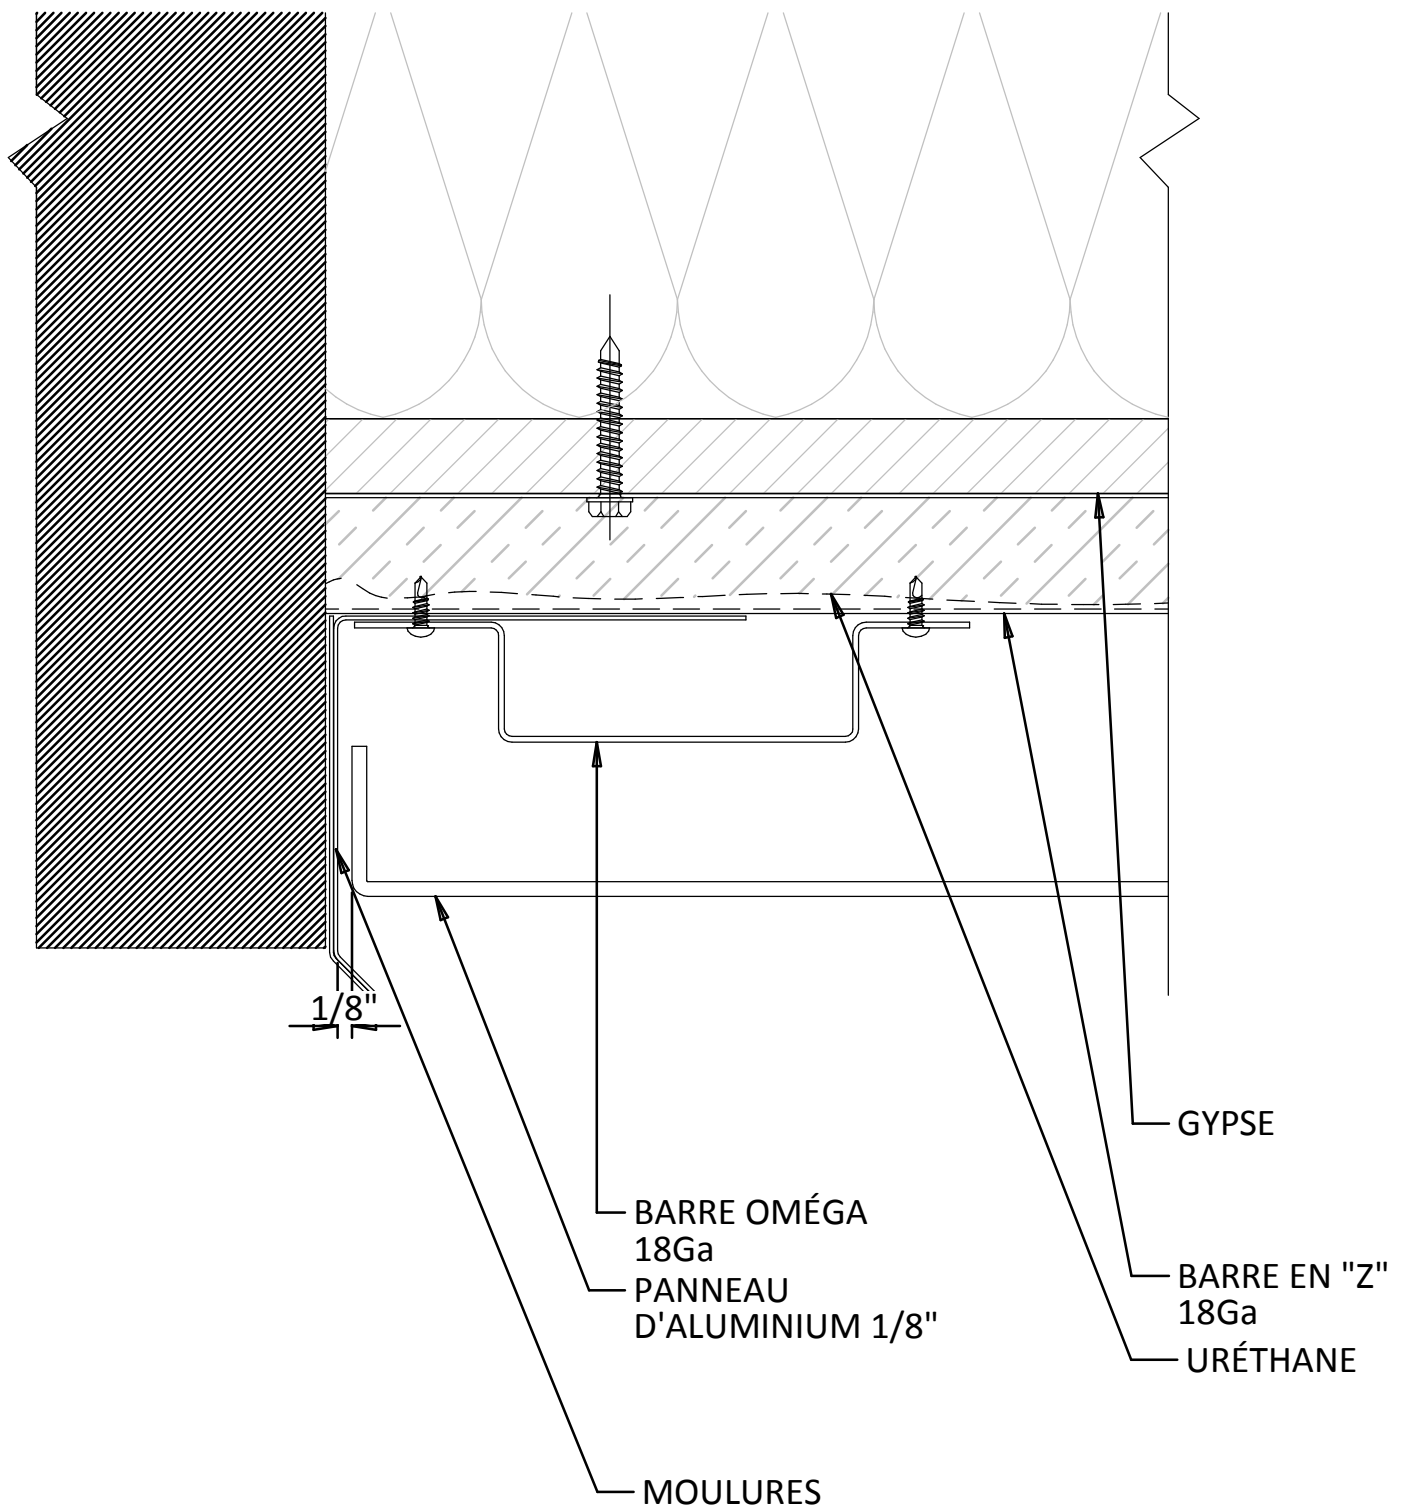

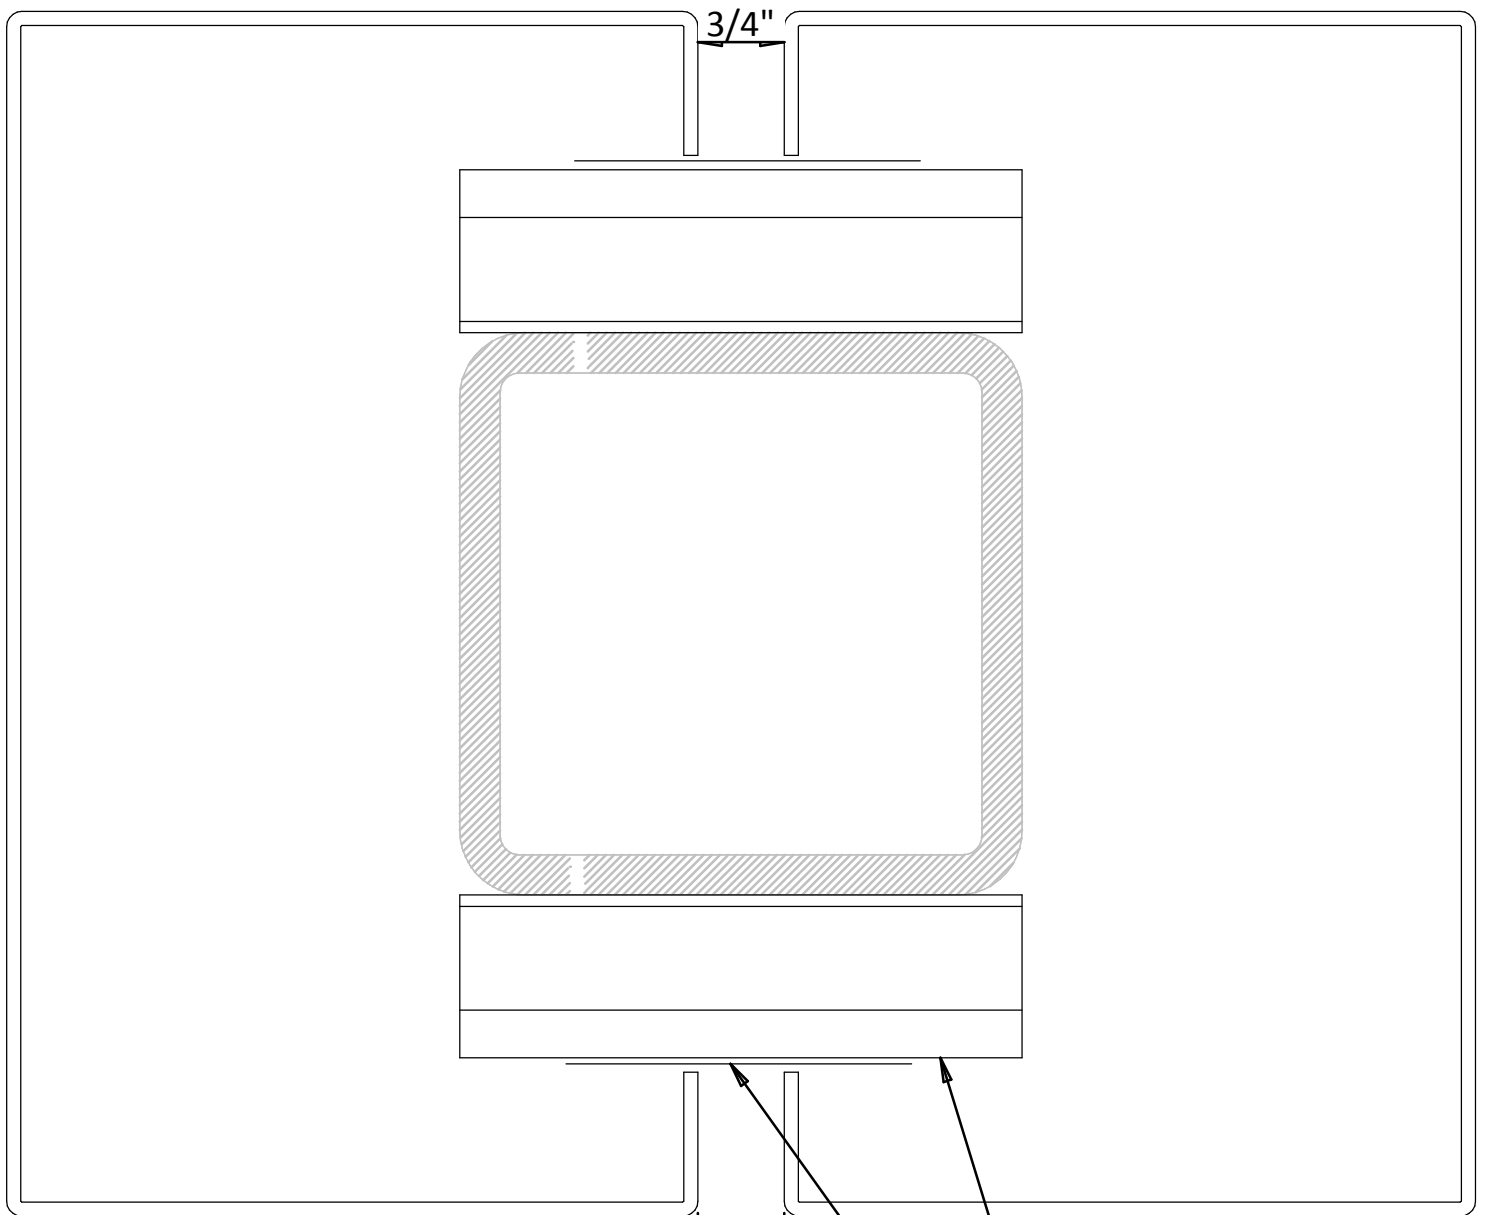

3/4"

PANNEAU
D'ALUMINIUM 1/8"

BARRE EN Z AMOVIBLE

FLAT ALUMINIUM



MULTIPLIS
expertise / solution / réalisation

Multi-Plis inc.:
545 Lanaudière suite 2
Repentigny, Québec
J6A-7N1
Téléphone: (450) 654-2771
Télécopieur: (450) 654-8601
web: www.multiplis.qc.ca

DÉTAIL DE COLONNE
CARRÉE

M50