




MULTIPLIS

expertise / solution / réalisation


DÉTAIL SYSTÈME M 5125

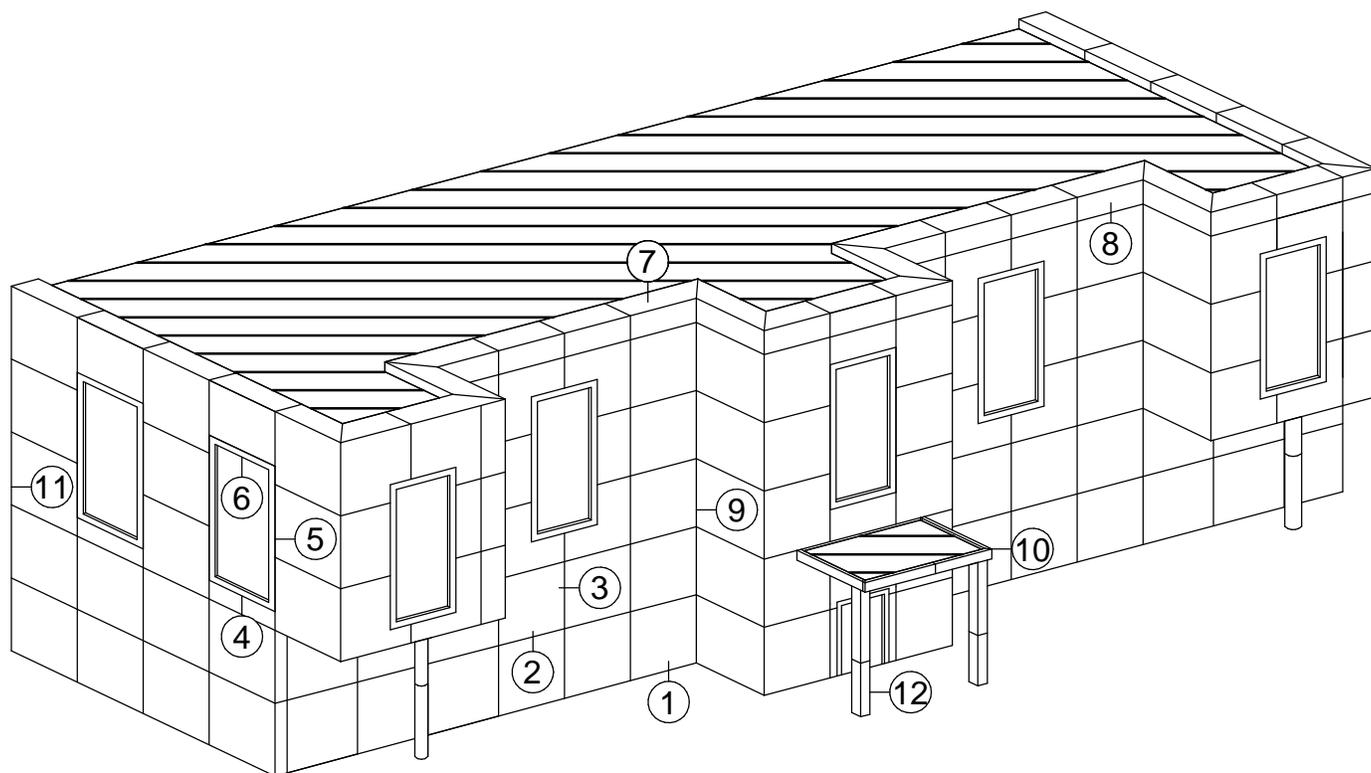


LÉGENDE

- ① DÉTAIL DE DÉPART
- ② DÉTAIL DE JOINT HORIZONTAL
- ③ DÉTAIL DE JOINT VERTICAL
- ④ DÉTAIL DE JOINT DE FENÊTRE HORIZONTAL
- ⑤ DÉTAIL DE JOINT DE FENÊTRE VERTICAL
- ⑥ DÉTAIL DE TÊTE DE FENÊTRE
- ⑦ DÉTAIL DE PARAPET

- ⑧ DÉTAIL DE DE COIN INTÉRIEUR
- ⑨ DÉTAIL DE JOINT DE SOFFIT
- ⑩ DÉTAIL DE CONNEXION AU MUR EXISTANT
- ⑪ DÉTAIL DE COLONNE CARÉE

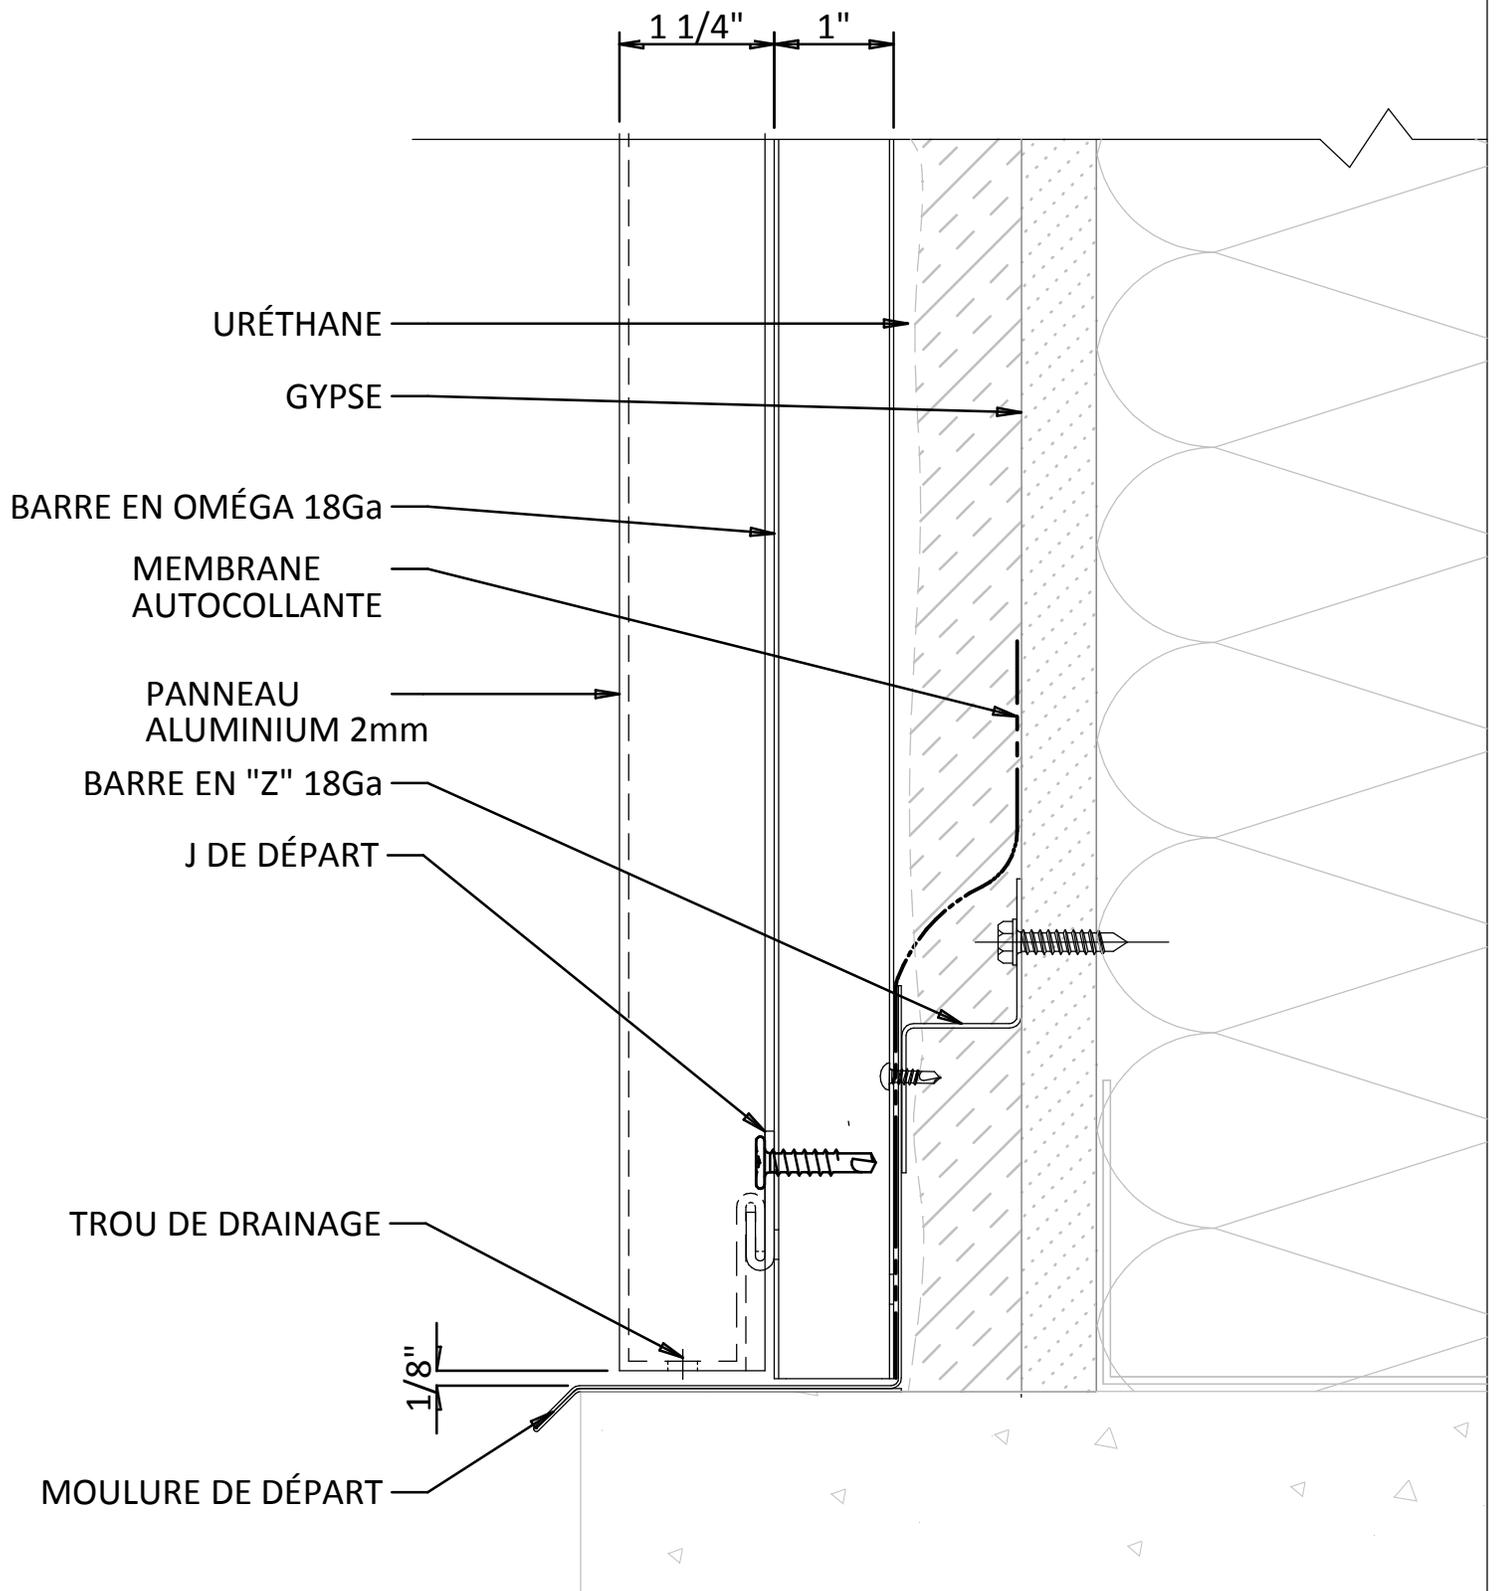

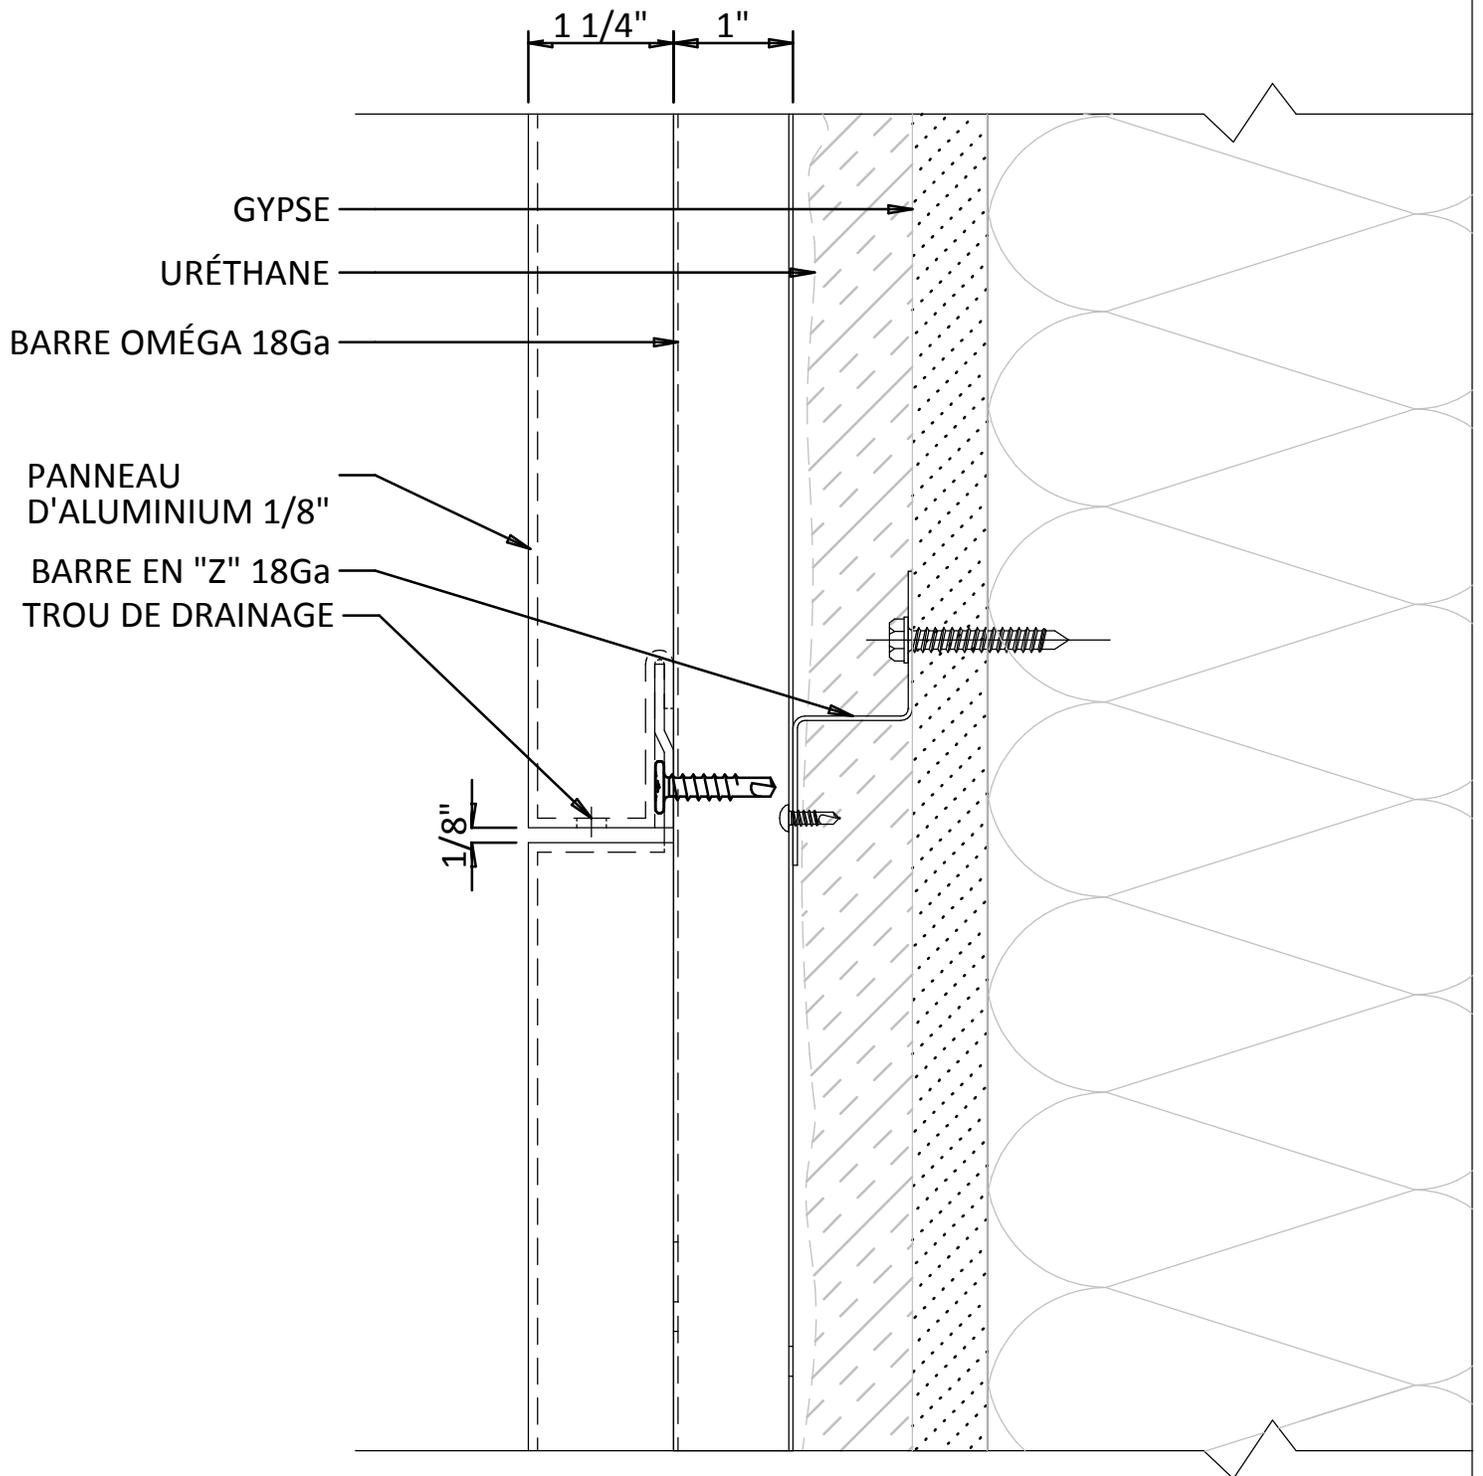


MULTIPLIS


expertise / solution / réalisation


Multi-Plis inc.:
545 Lanaudière suite 2
Repentigny, Québec
J6A-7N1
Téléphone: (450) 654-2771
Télécopieur: (450) 654-8601
web: www.multiphis.qc.ca


DÉTAIL DE JOINT
HORIZONTAL


M 5125

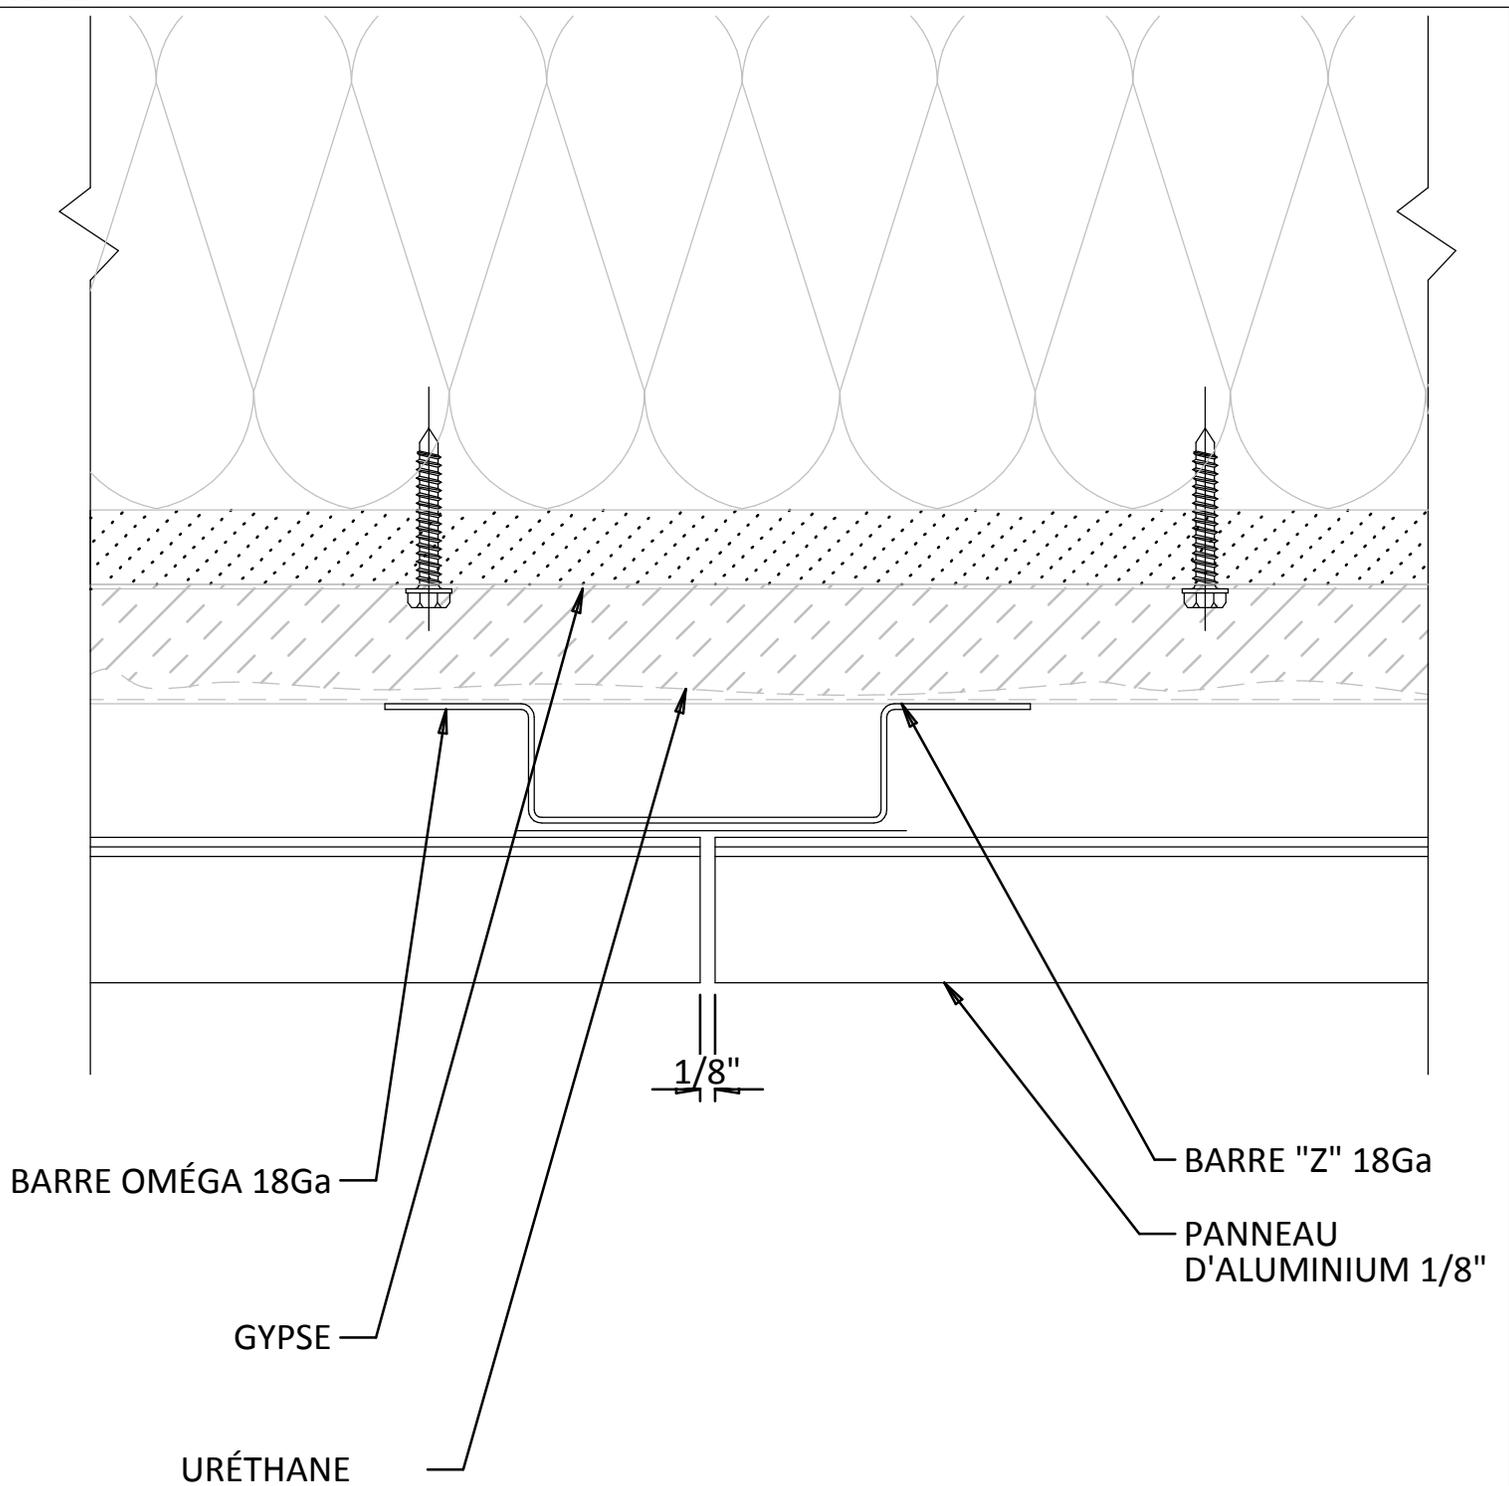


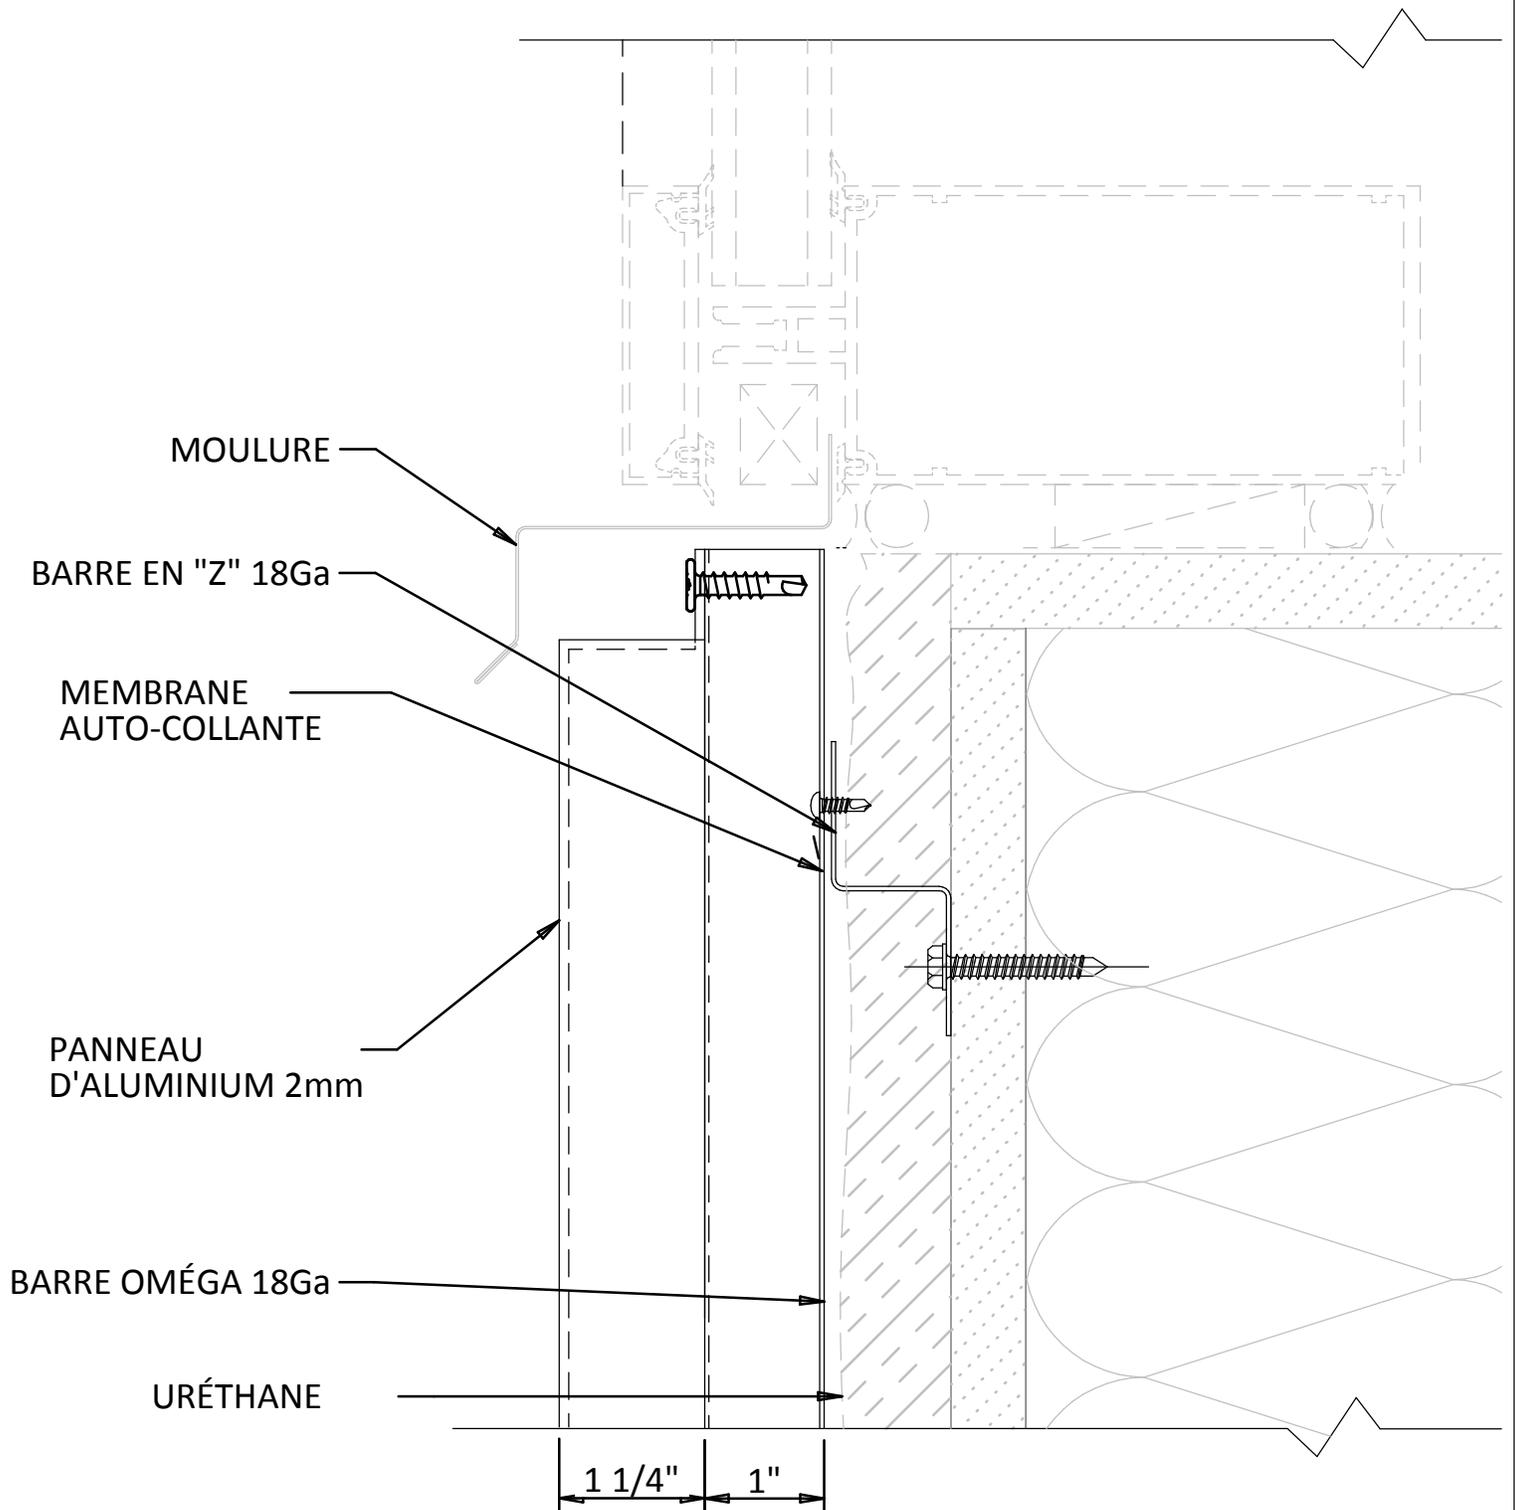


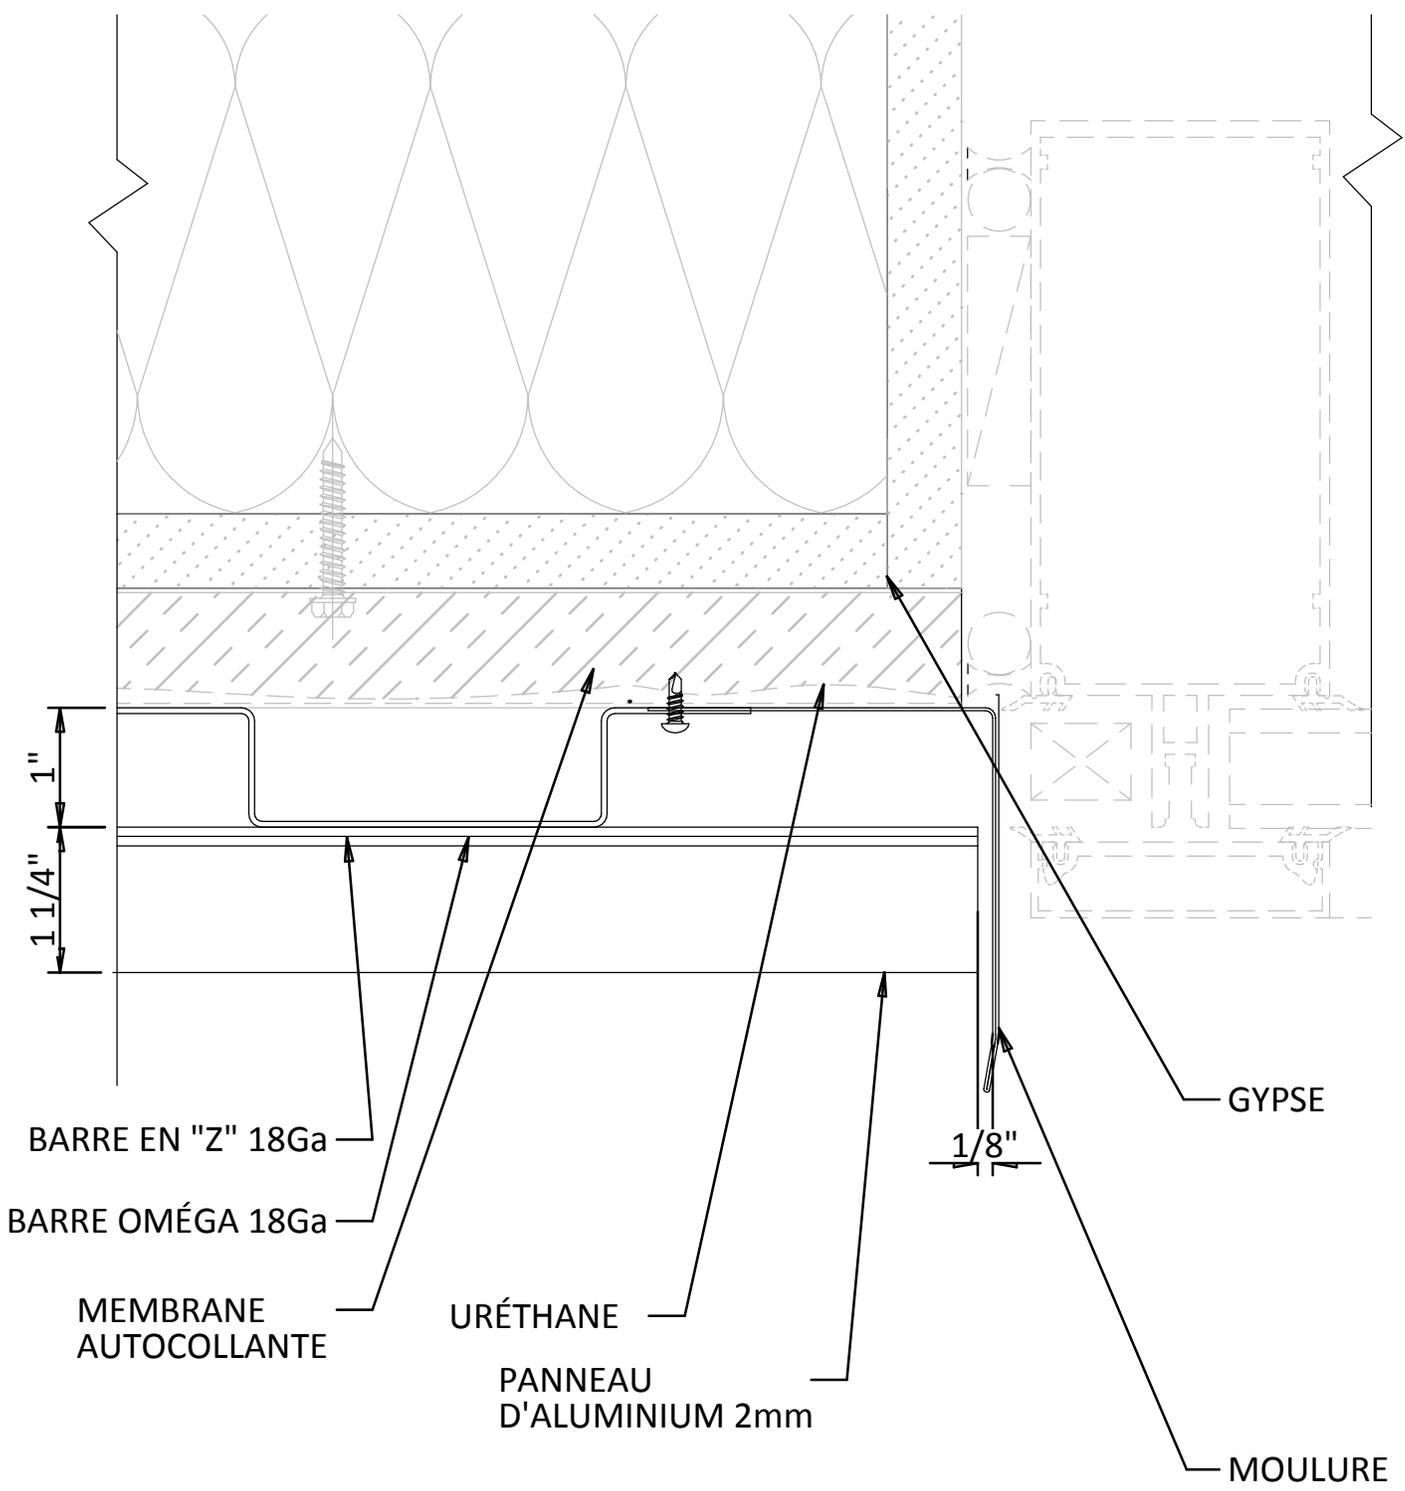


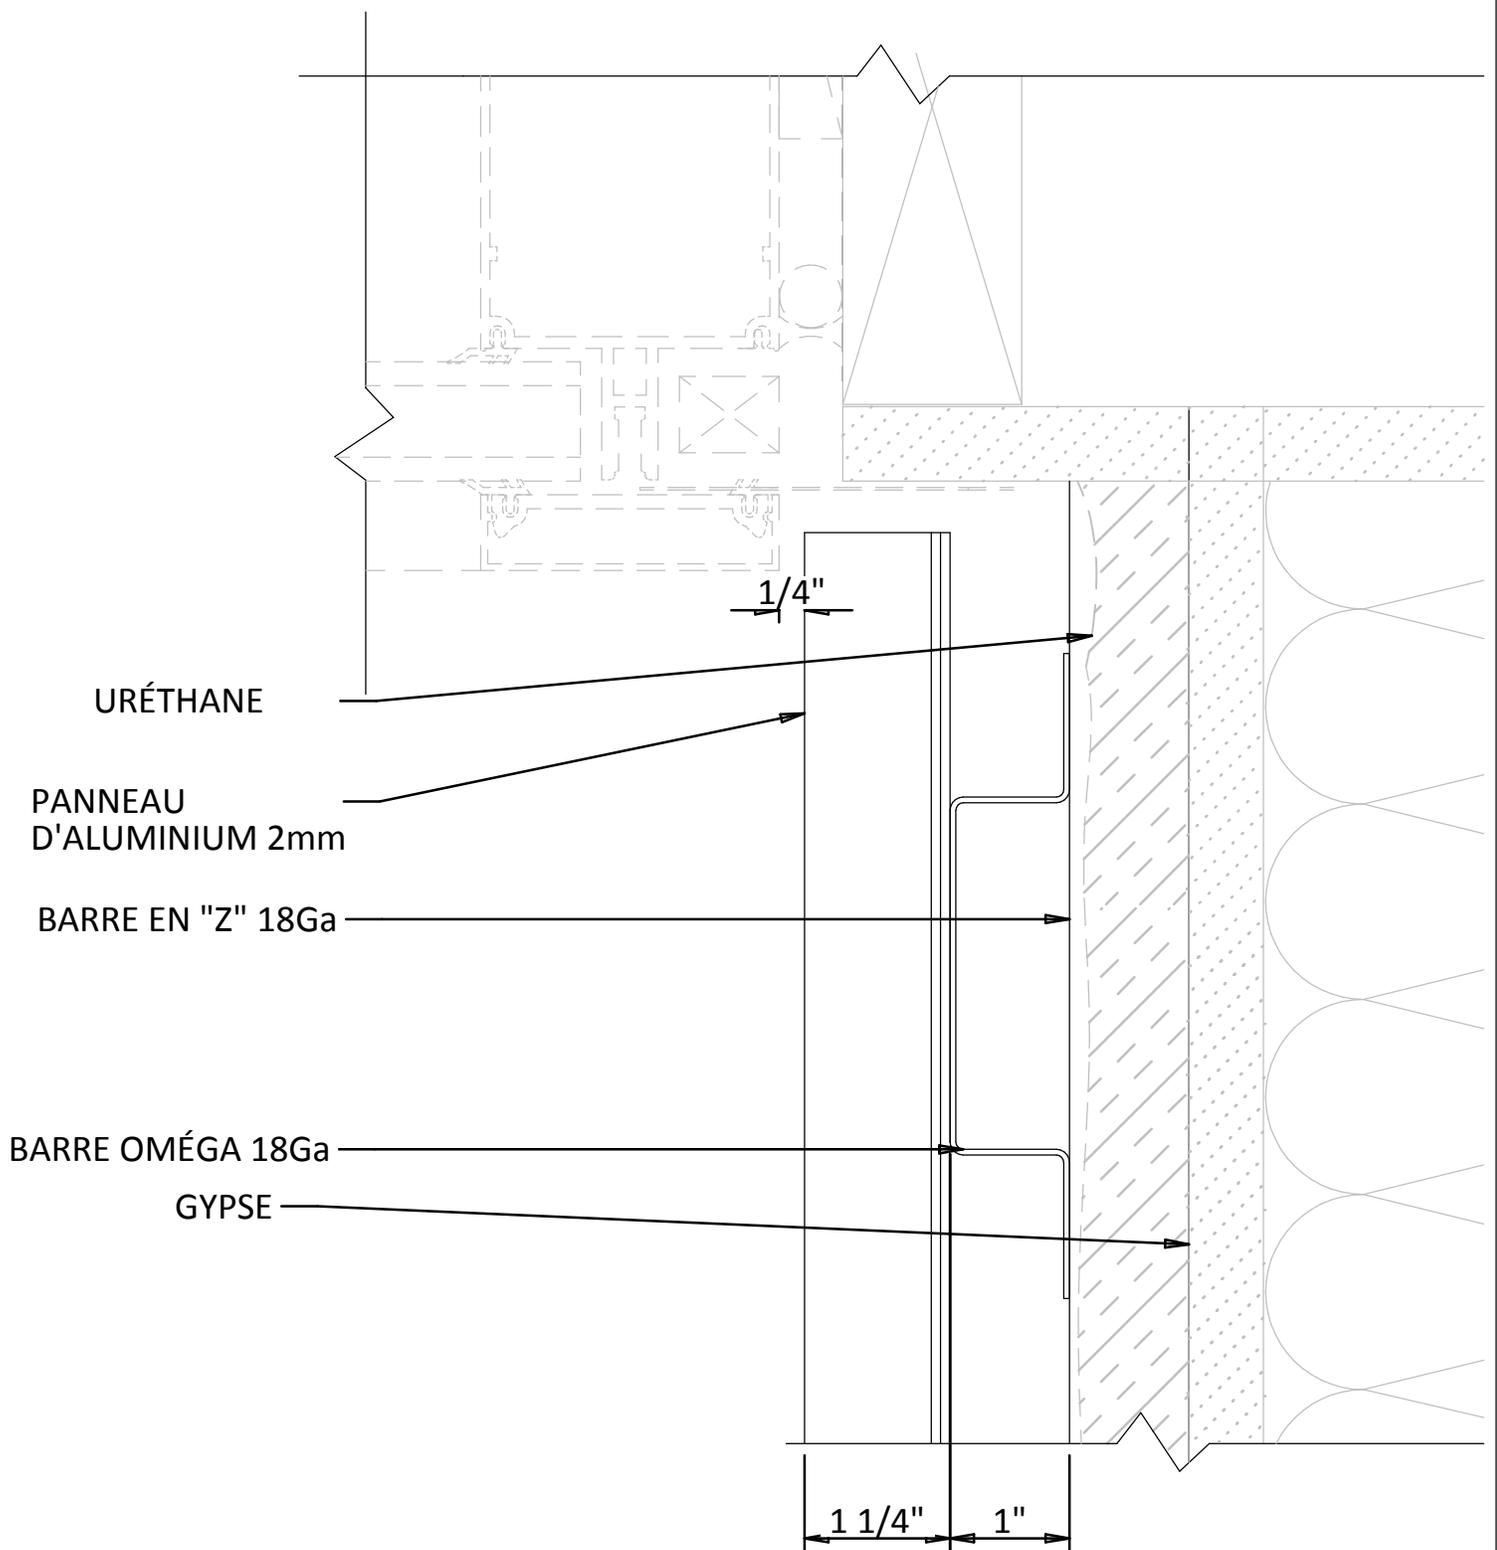

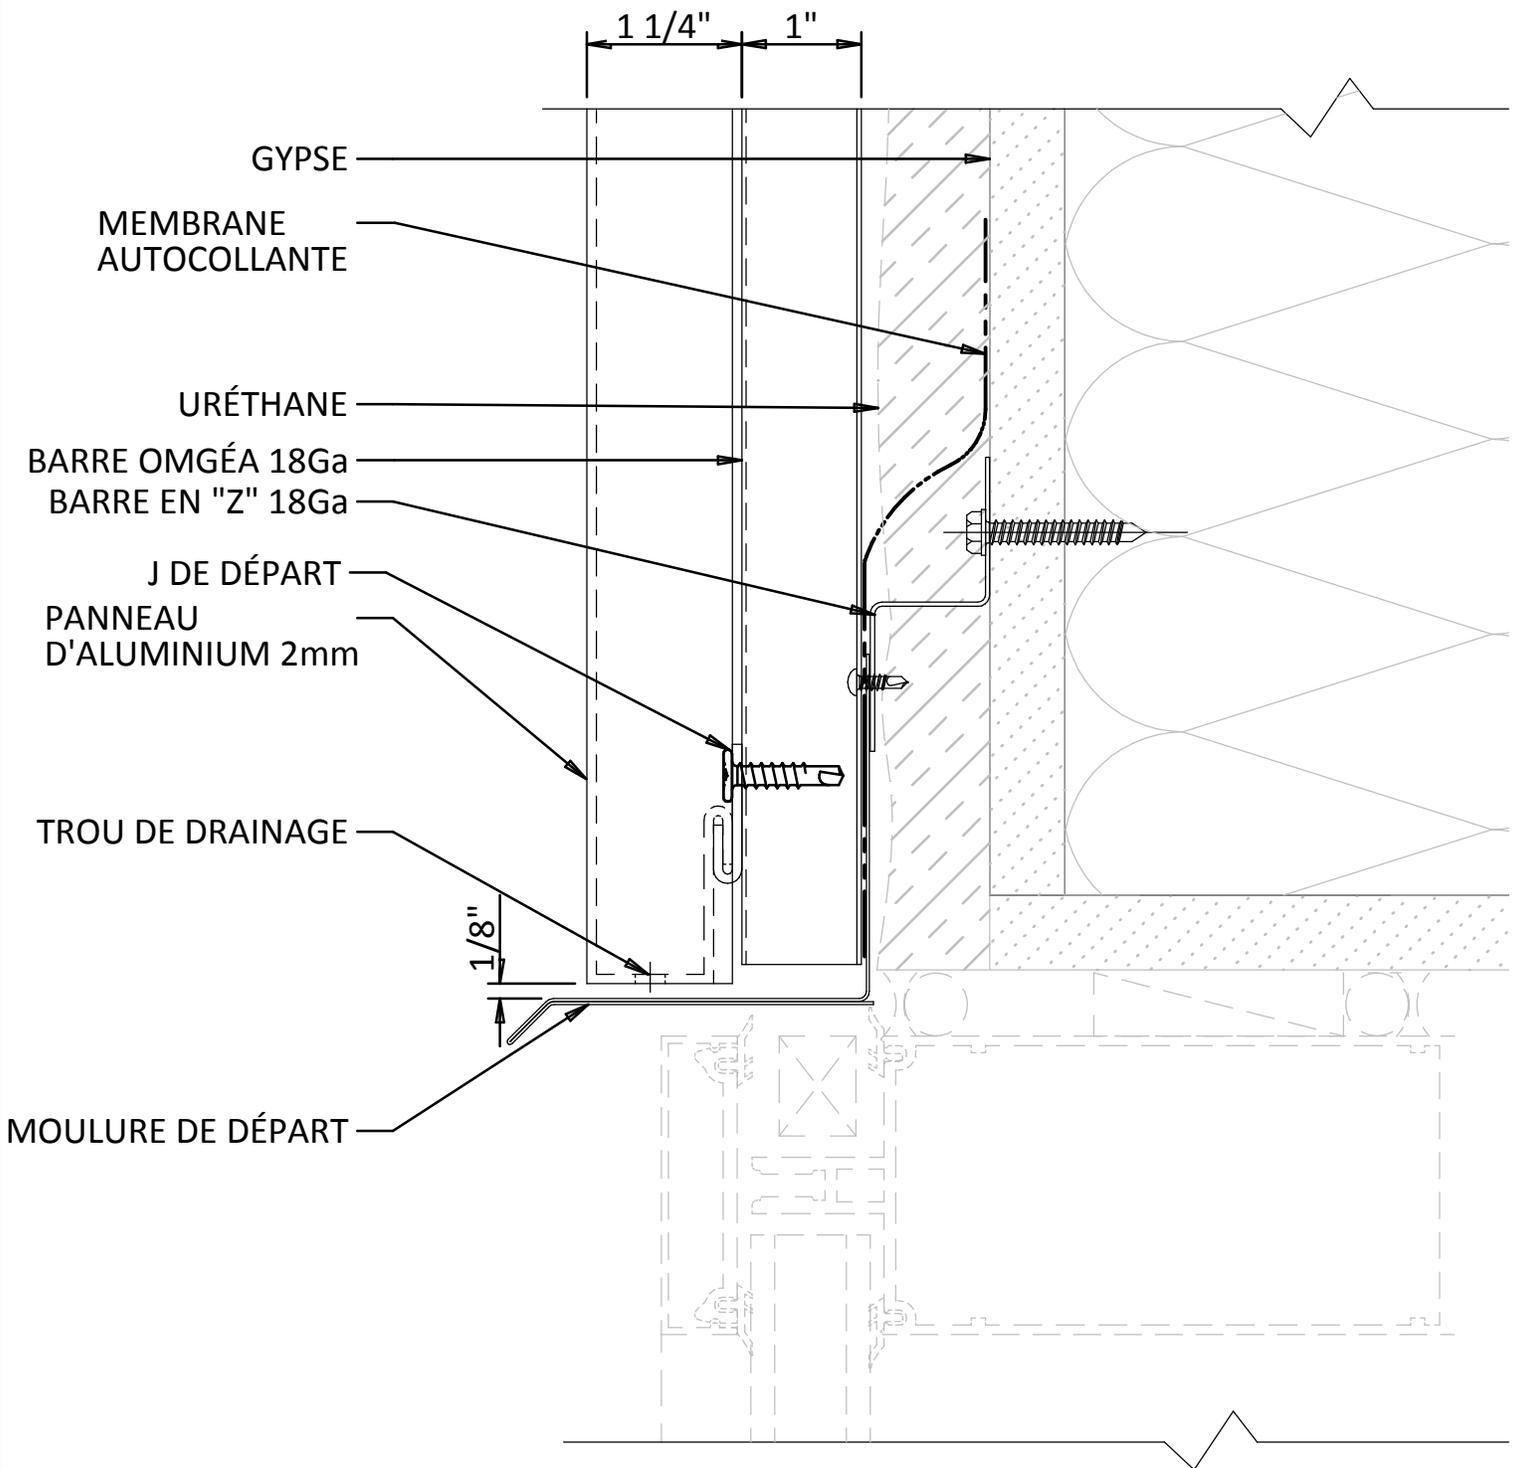

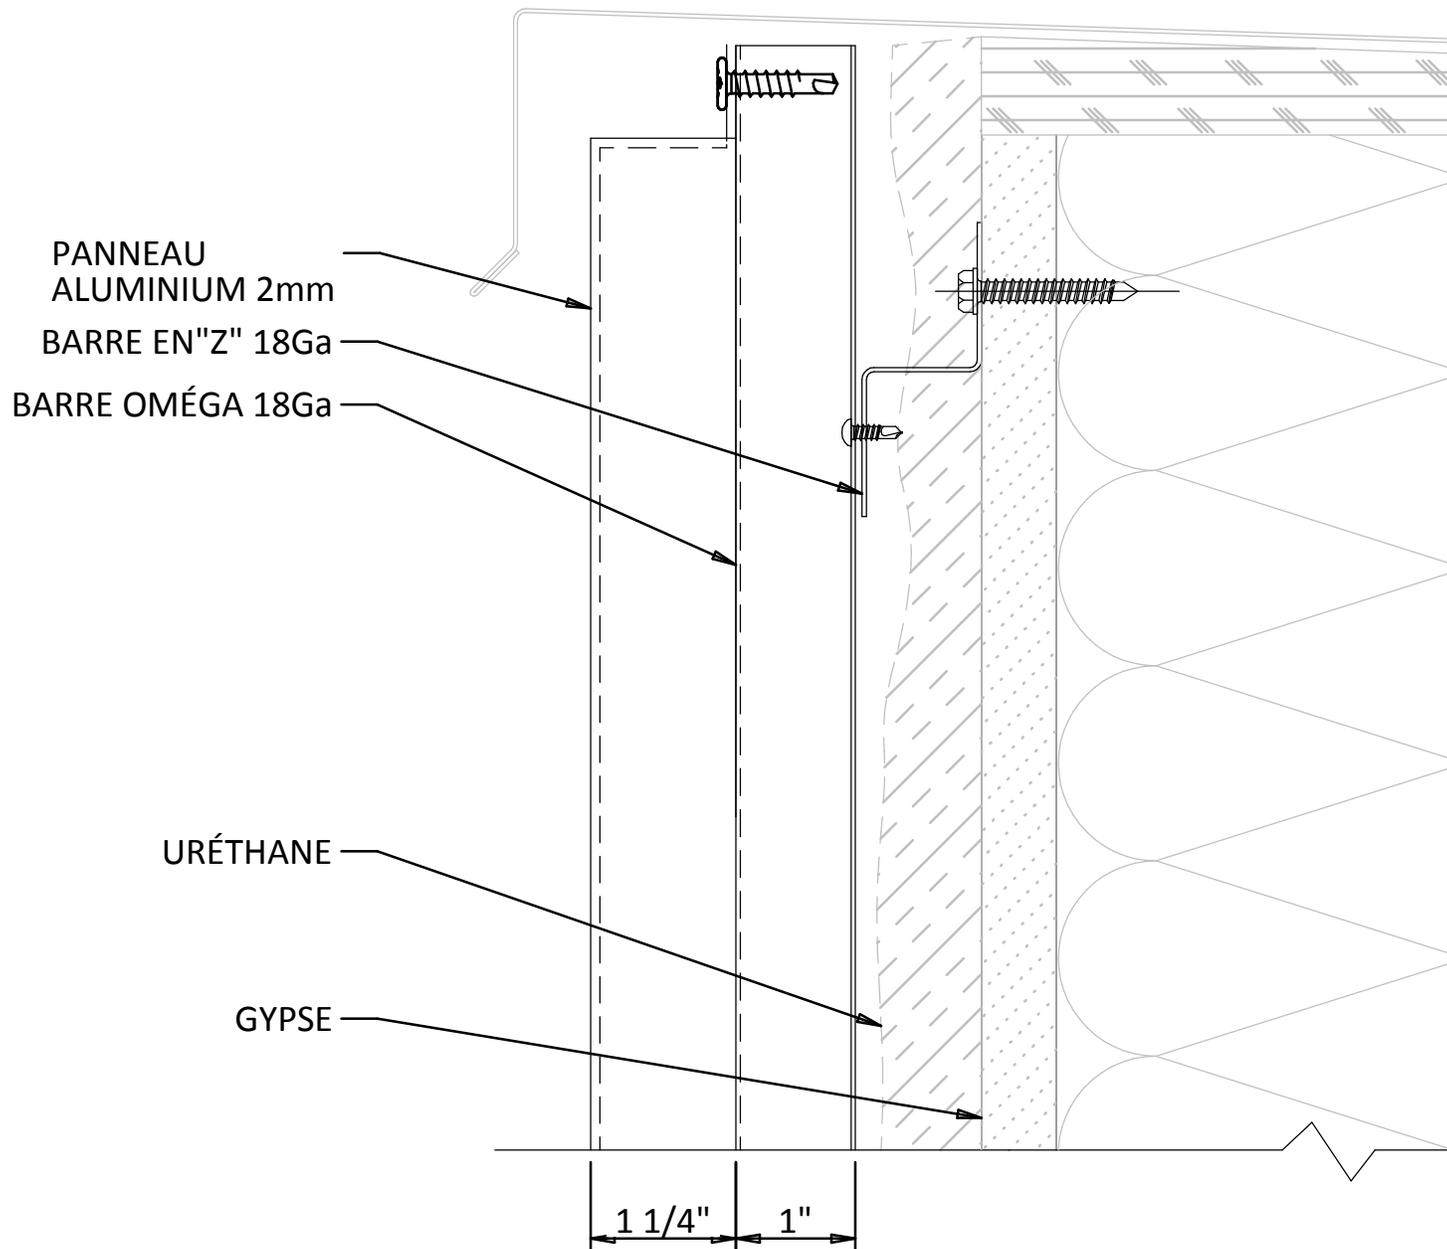

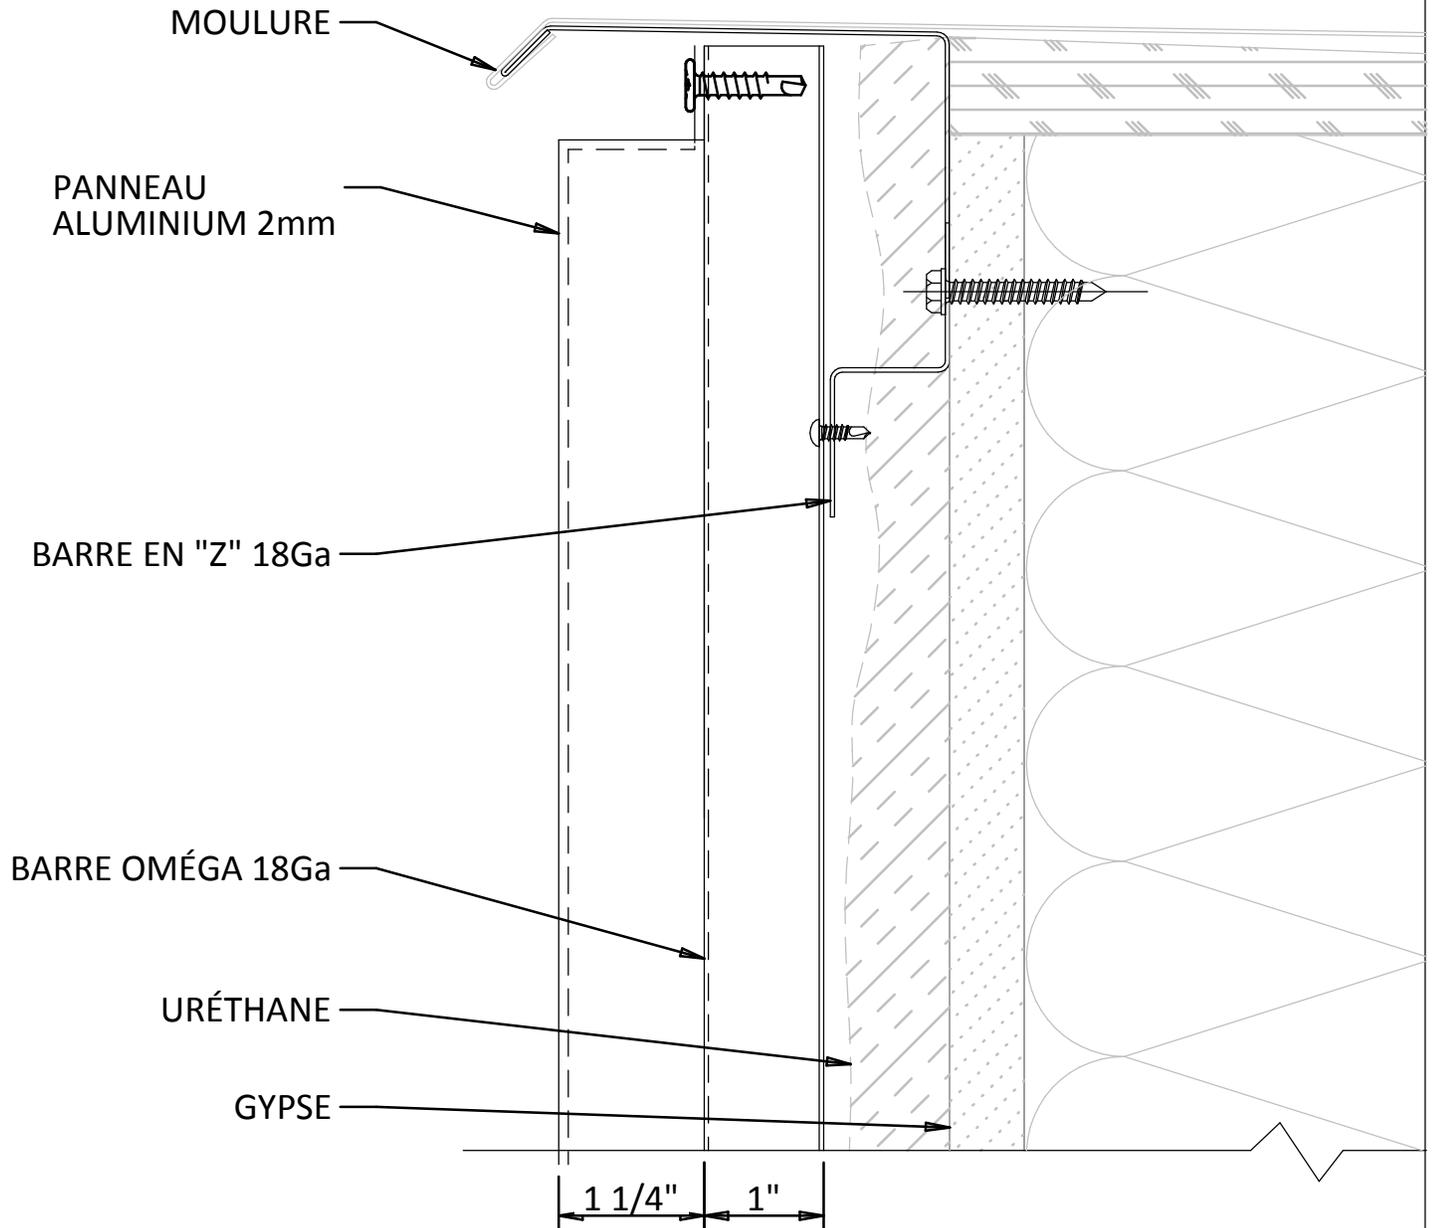

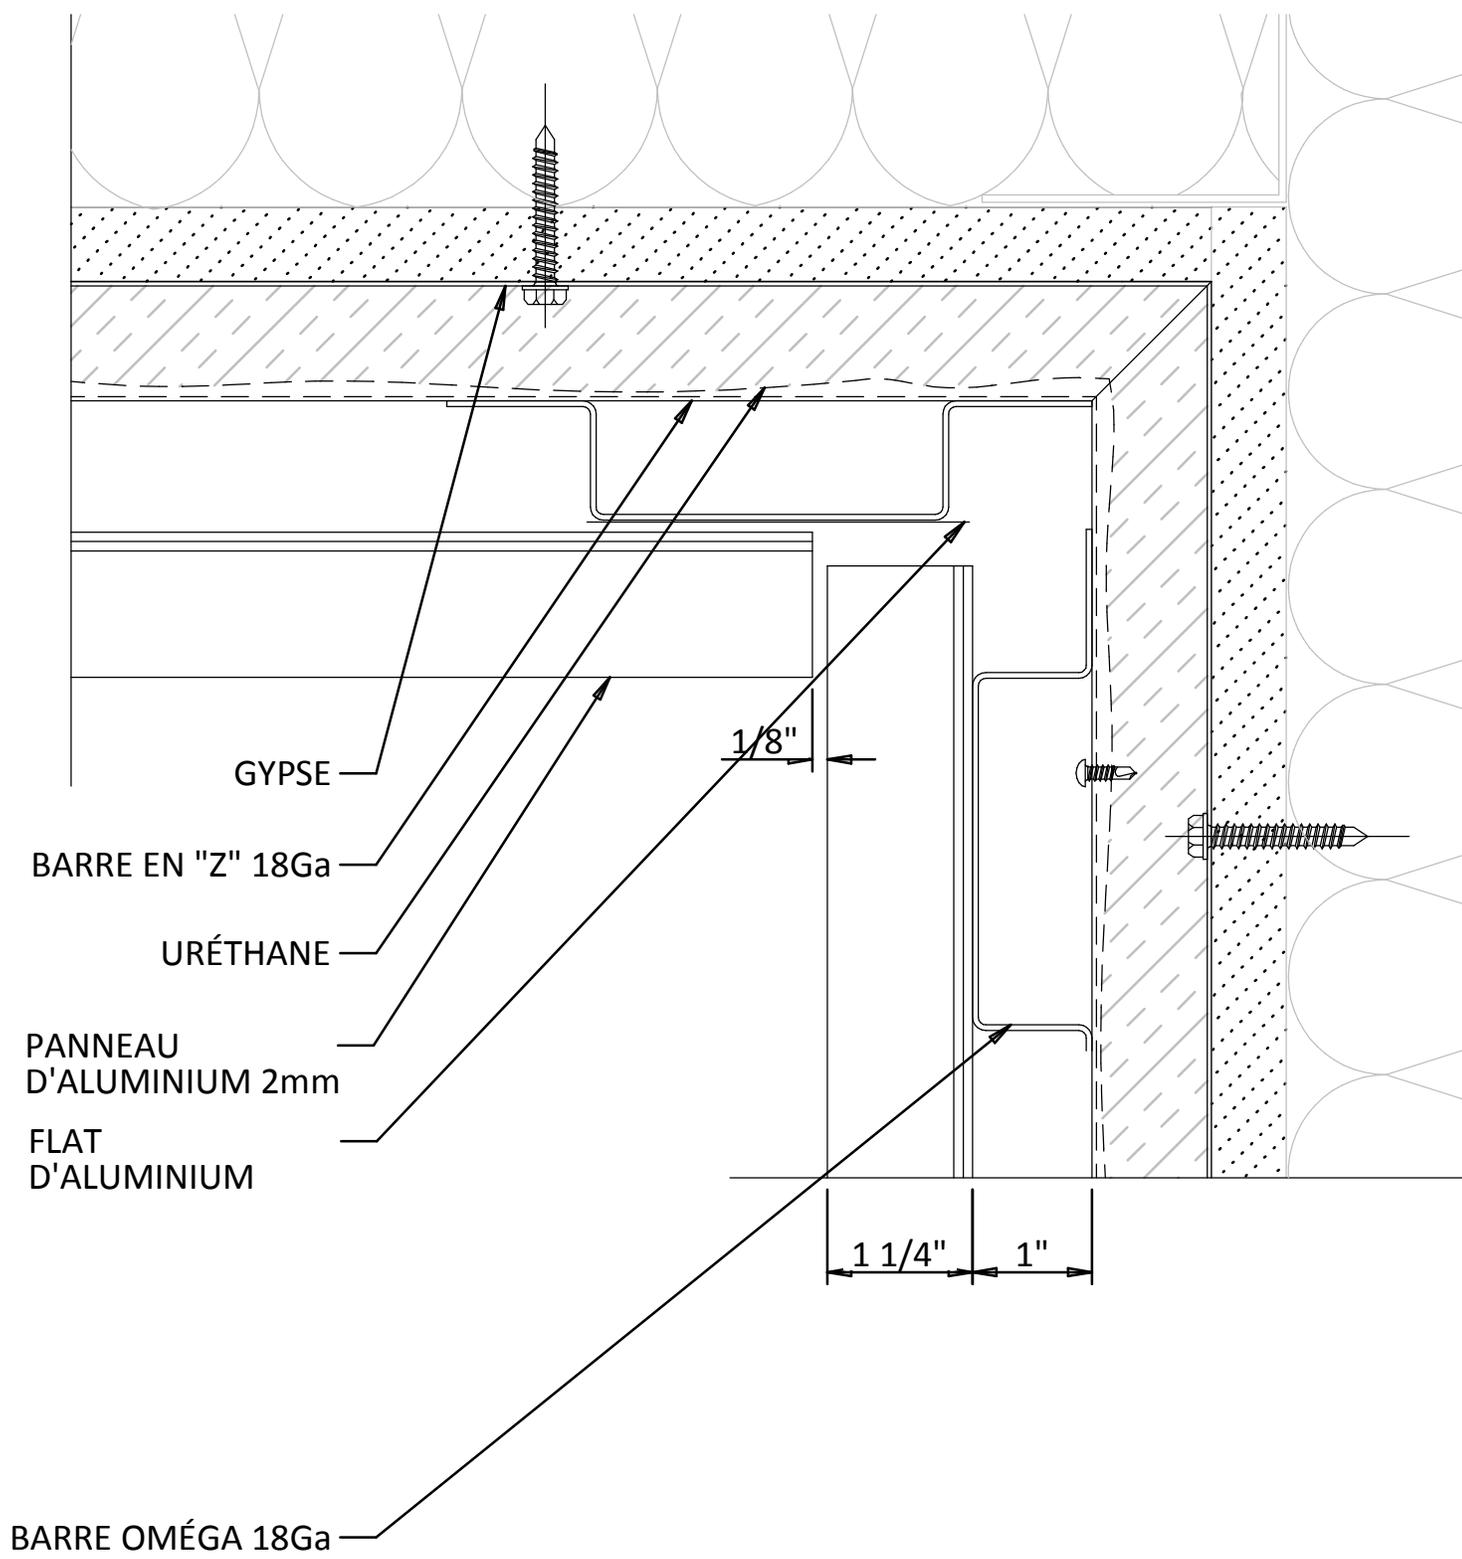

GYPSE

BARRE EN "Z" 18Ga

URÉTHANE

PANNEAU
D'ALUMINIUM 2mm

FLAT
D'ALUMINIUM

1/8"

1 1/4"

1"

BARRE OMÉGA 18Ga



Multi-Plis inc.:
545 Lanaudière suite 2
Repentigny, Québec
J6A-7N1
Téléphone: (450) 654-2771
Télécopieur: (450) 654-8601
web: www.multiplis.qc.ca

DÉTAIL DE COIN
INTÉRIEUR

M 5125

