




# MULTIPLIS

expertise / solution / réalisation


## DÉTAIL SYSTÈME MZ1000

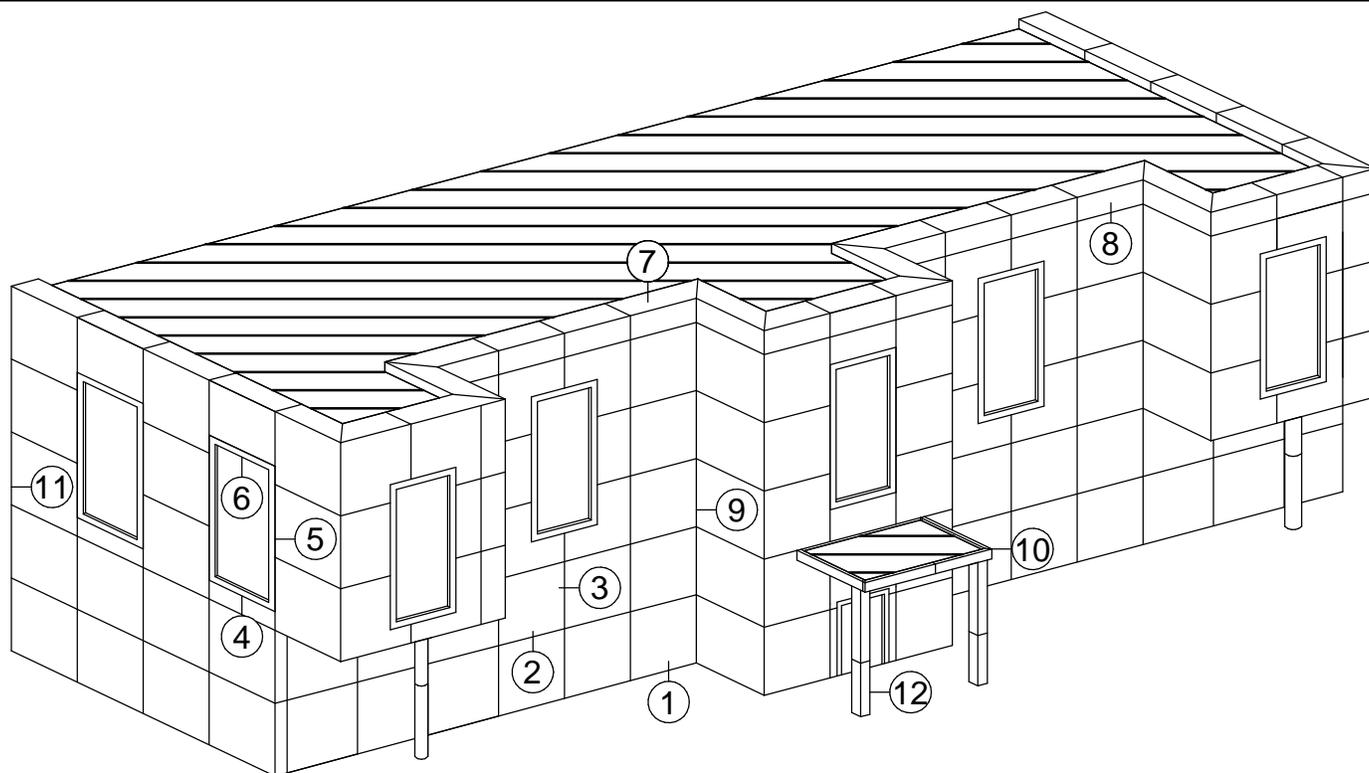


### LÉGENDE


- ① DÉTAIL DE DÉPART
- ② DÉTAIL DE JOINT HORIZONTAL
- ③ DÉTAIL DE JOINT VERTICAL
- ④ DÉTAIL DE JOINT DE FENÊTRE HORIZONTAL
- ⑤ DÉTAIL DE JOINT DE FENÊTRE VERTICAL
- ⑥ DÉTAIL DE TÊTE DE FENÊTRE
- ⑦ DÉTAIL DE PARAPET


- ⑧ DÉTAIL DE JOINT HORIZONTAL DÉCORATIF
- ⑨ DÉTAIL DE DE COIN INTÉRIEUR
- ⑩ DÉTAIL DE JOINT DE SOFFIT
- ⑪ DÉTAIL DE CONNEXION AU MUR EXISTANT
- ⑫ DÉTAIL DE COLONNE CARÉE

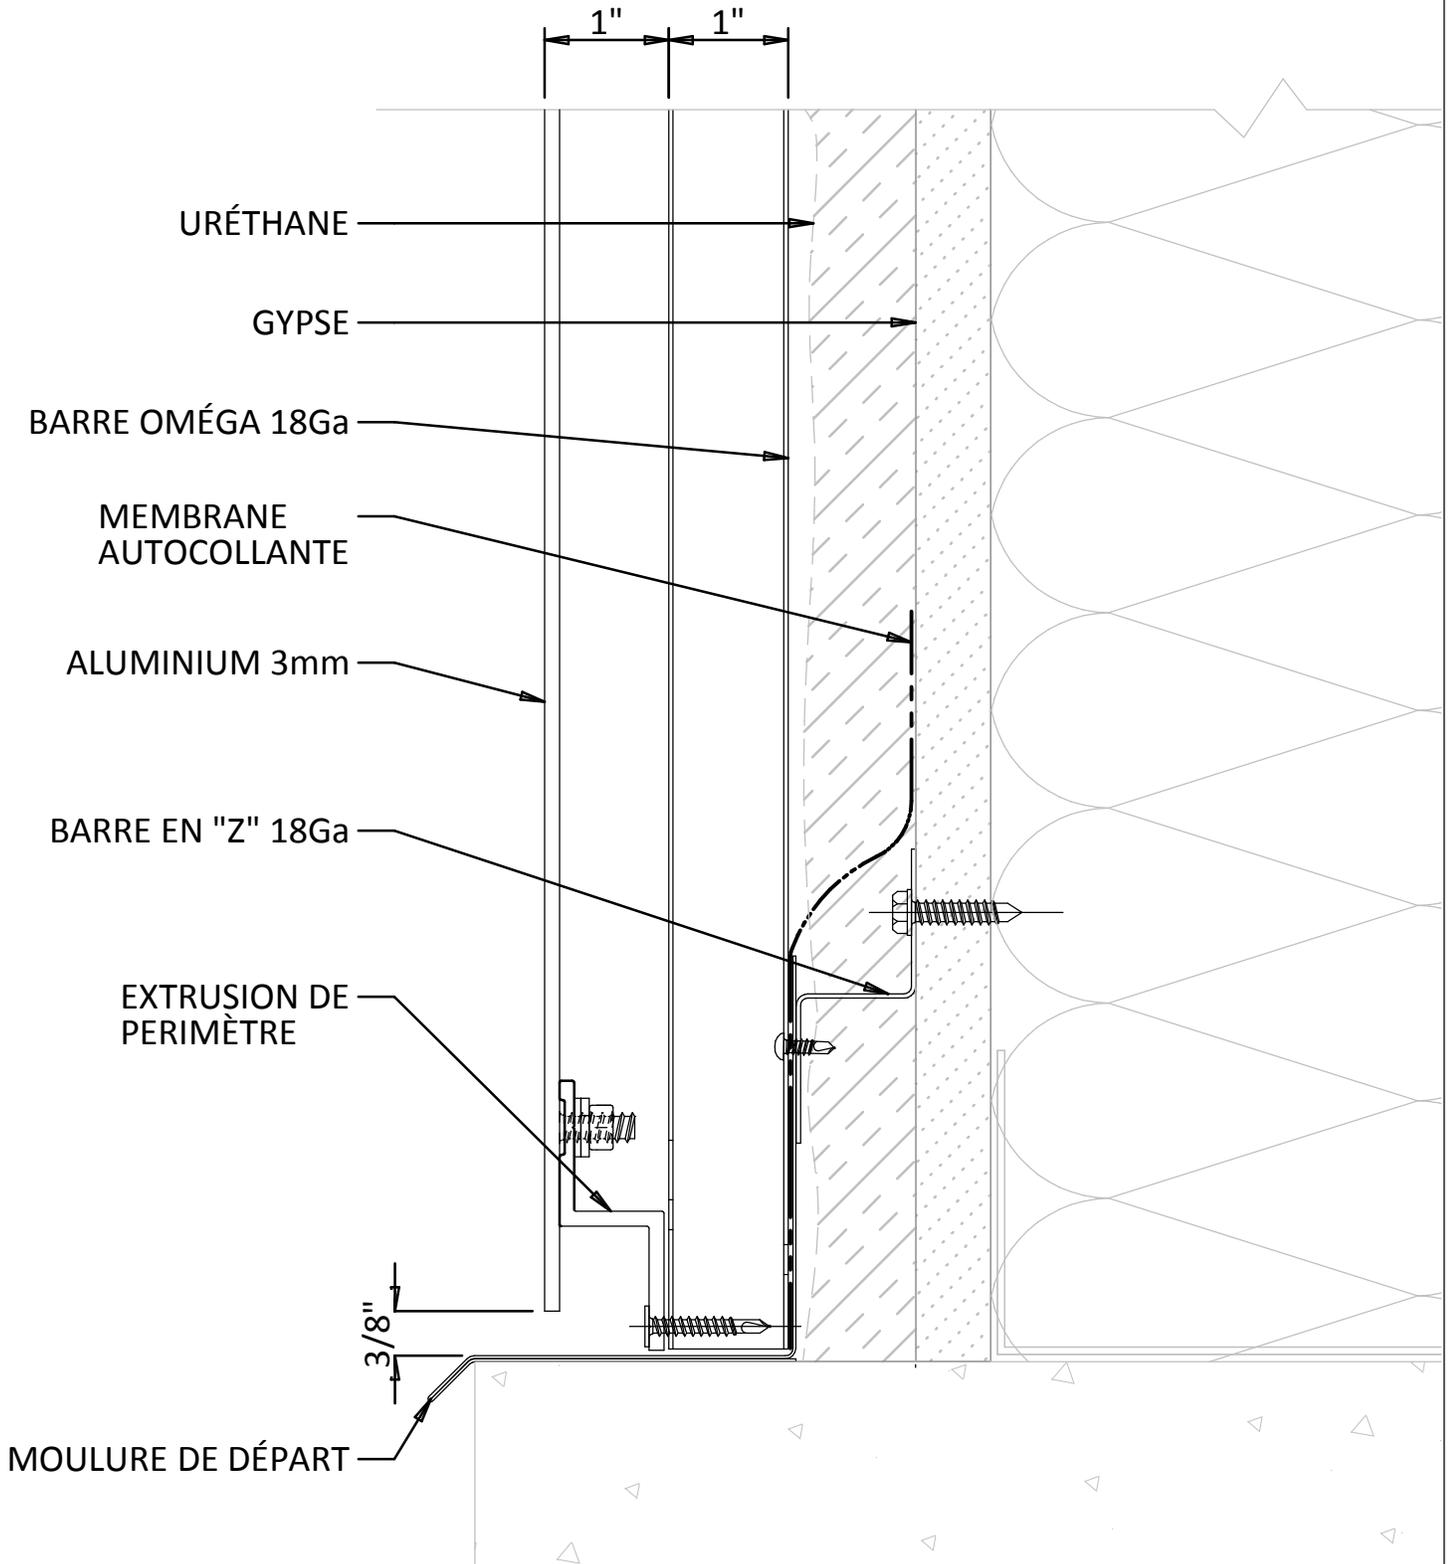





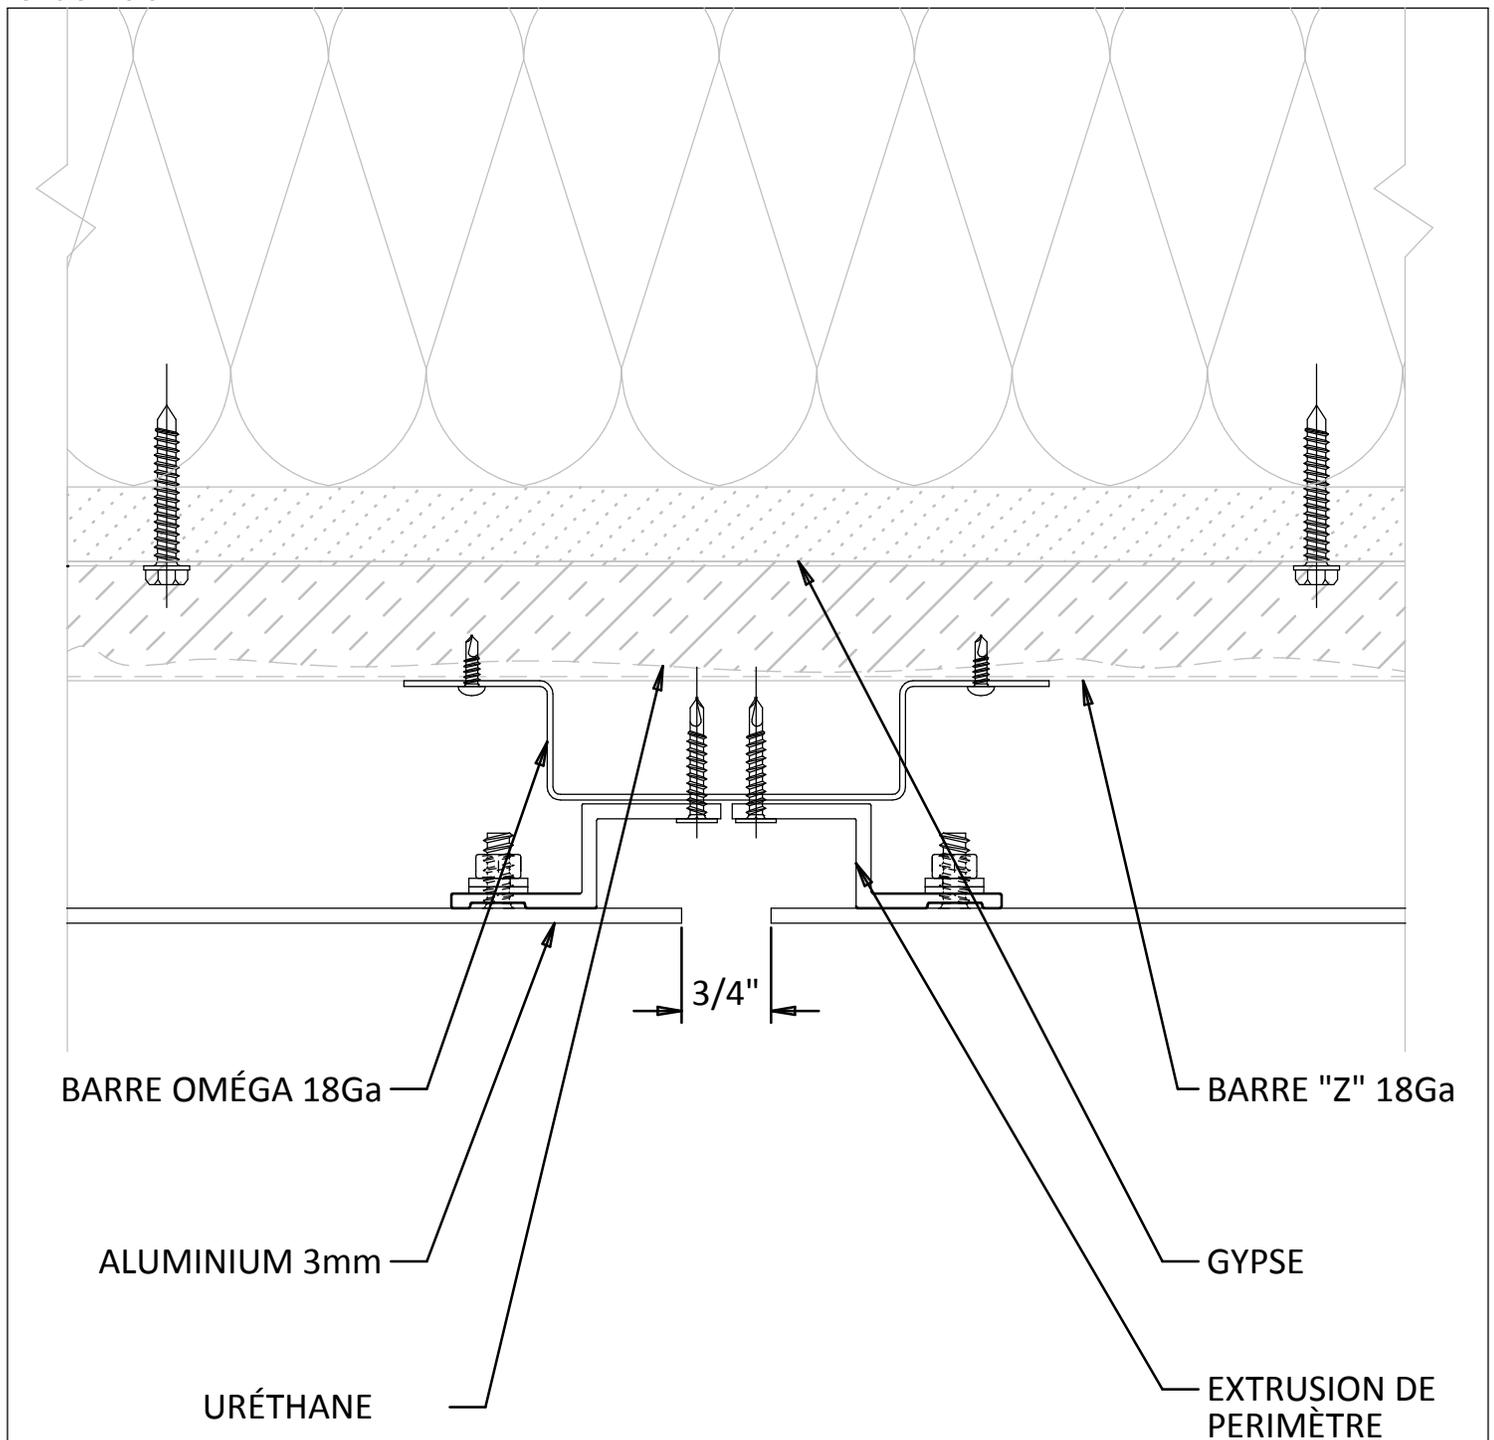


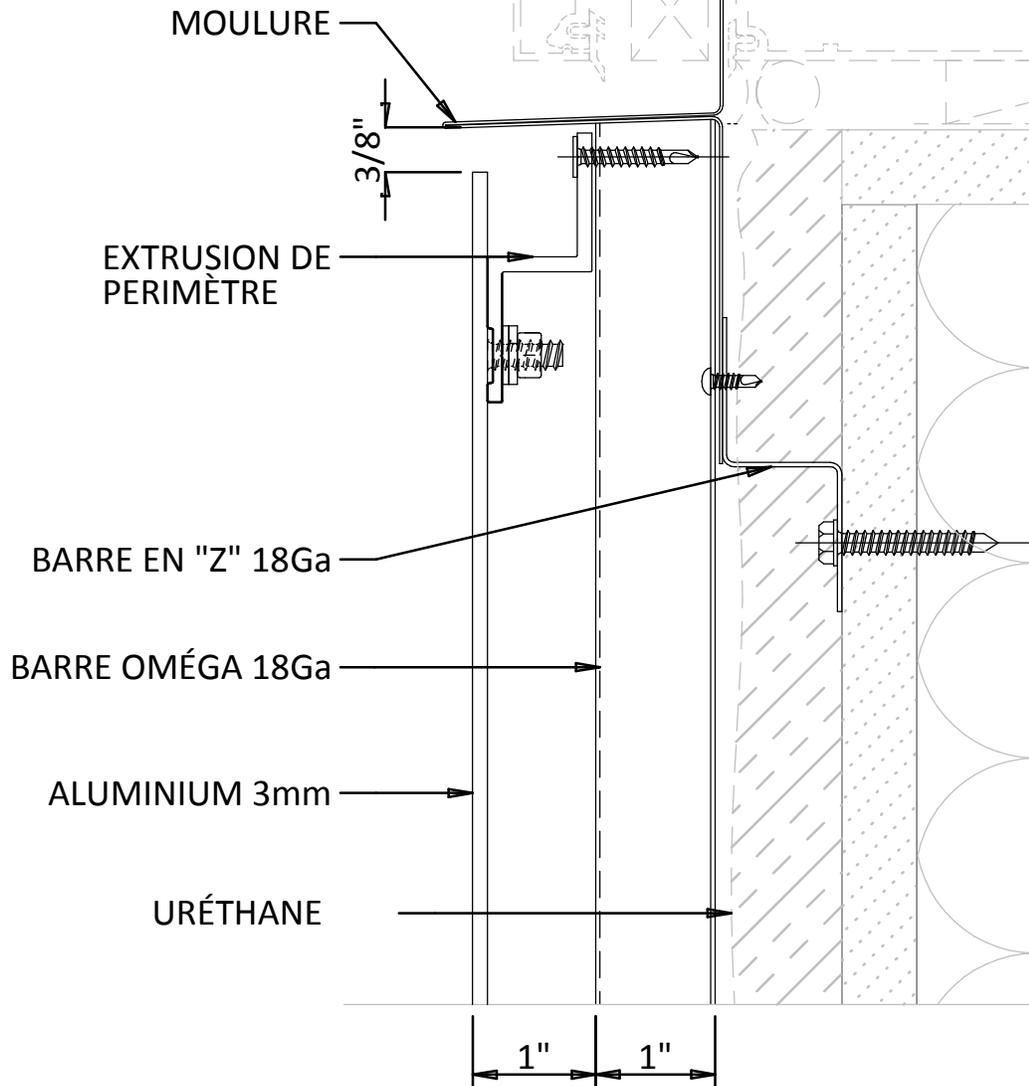


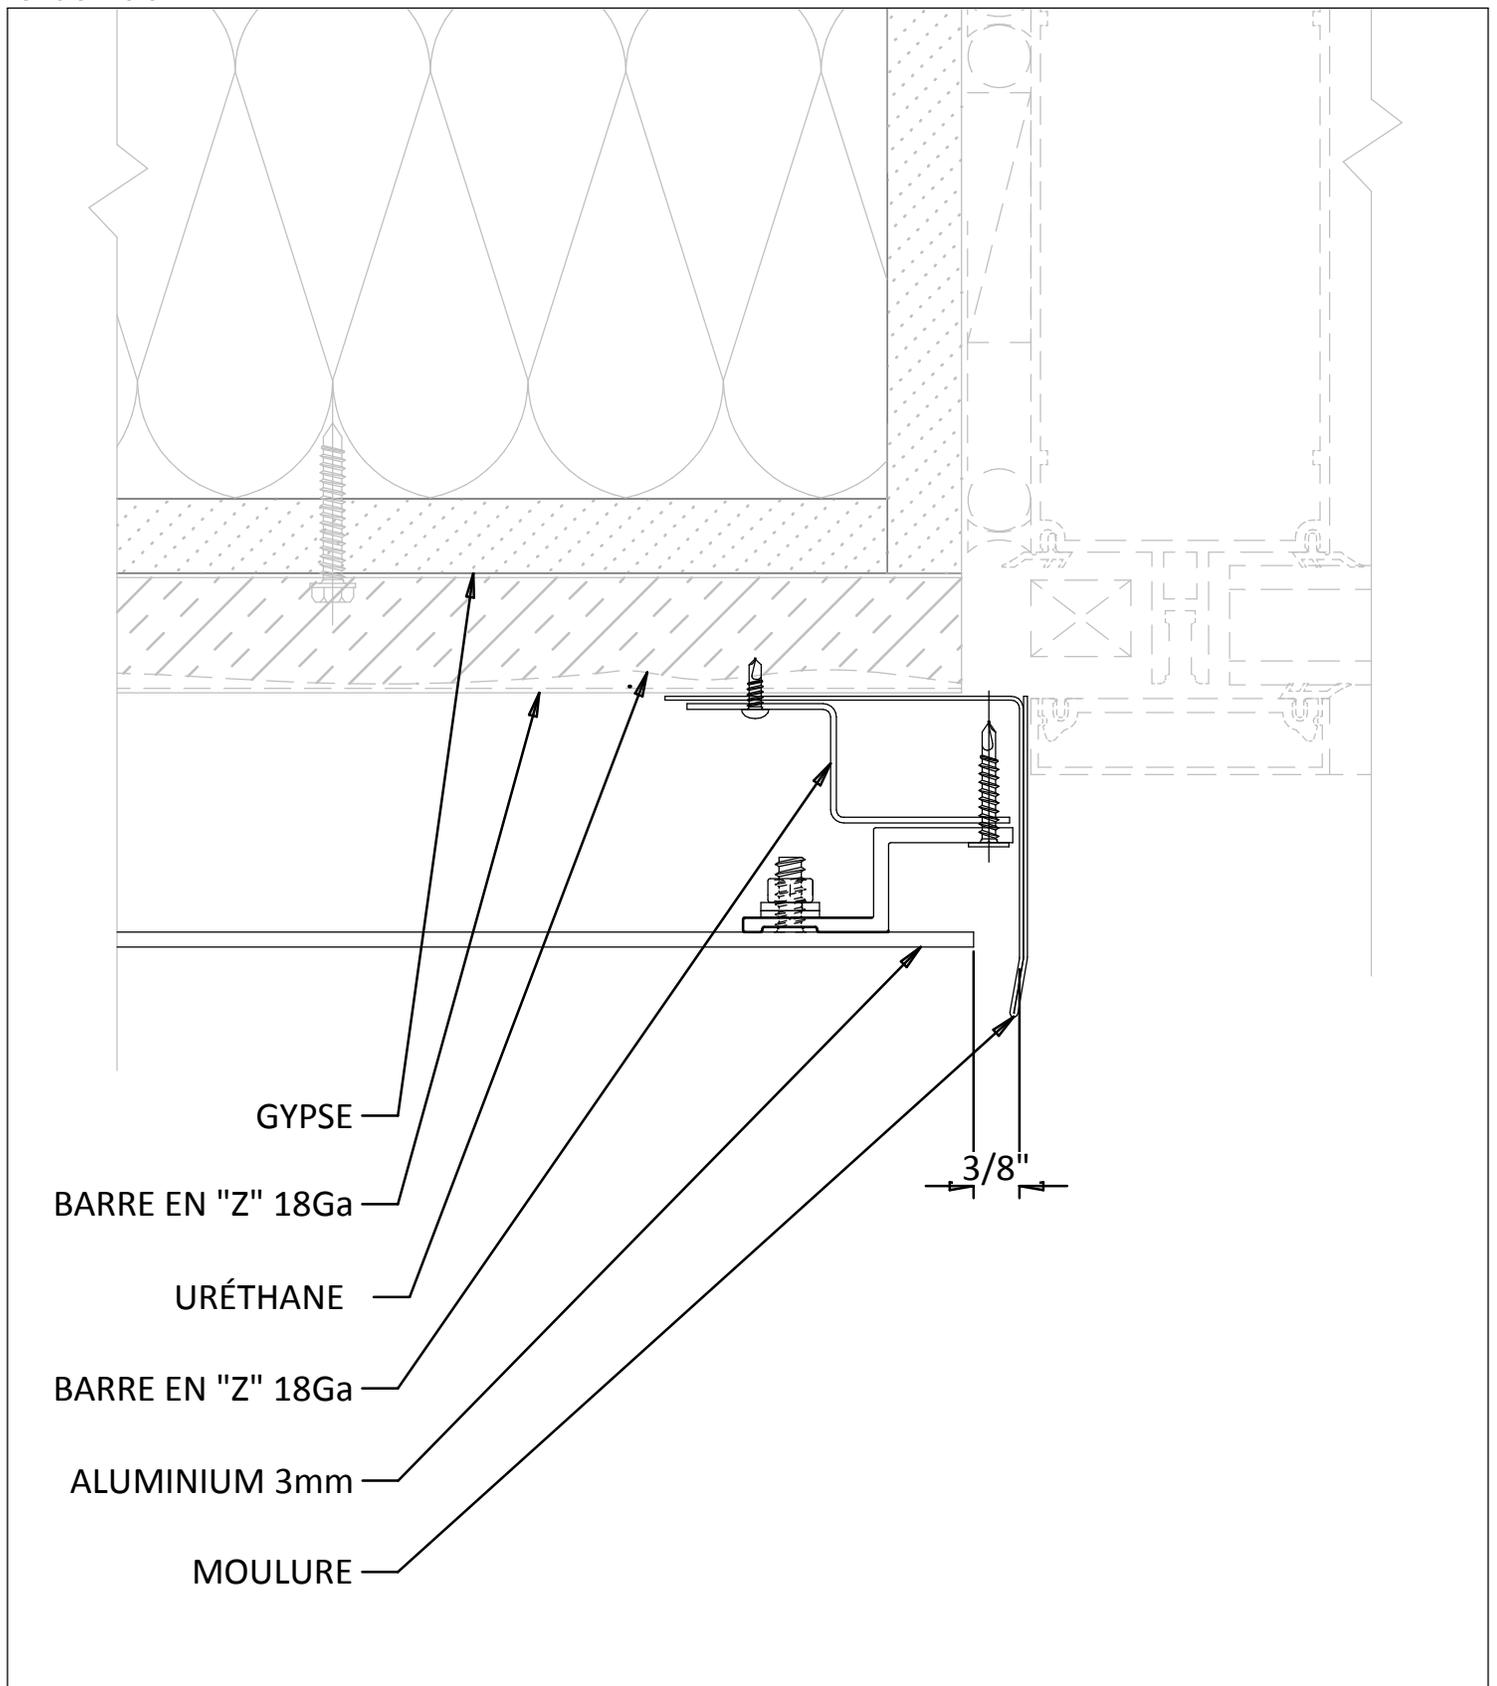


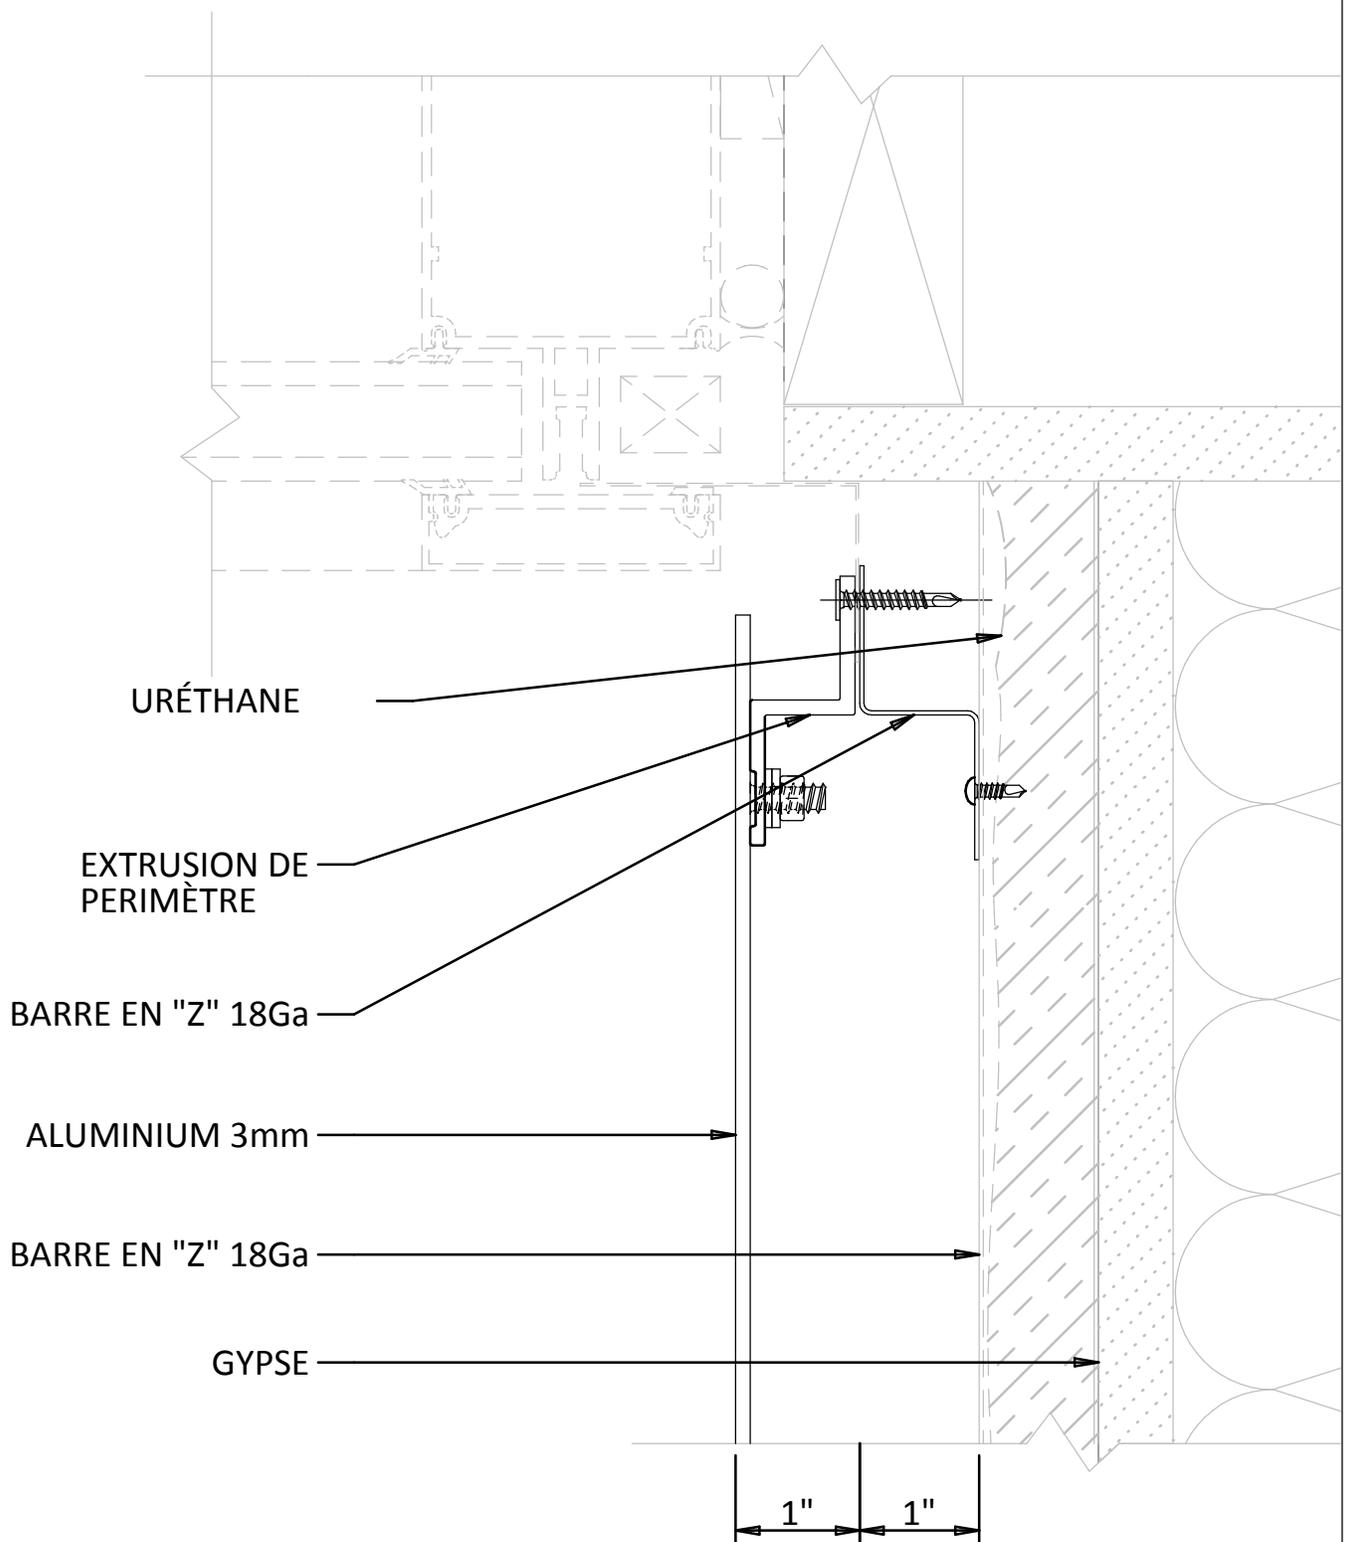

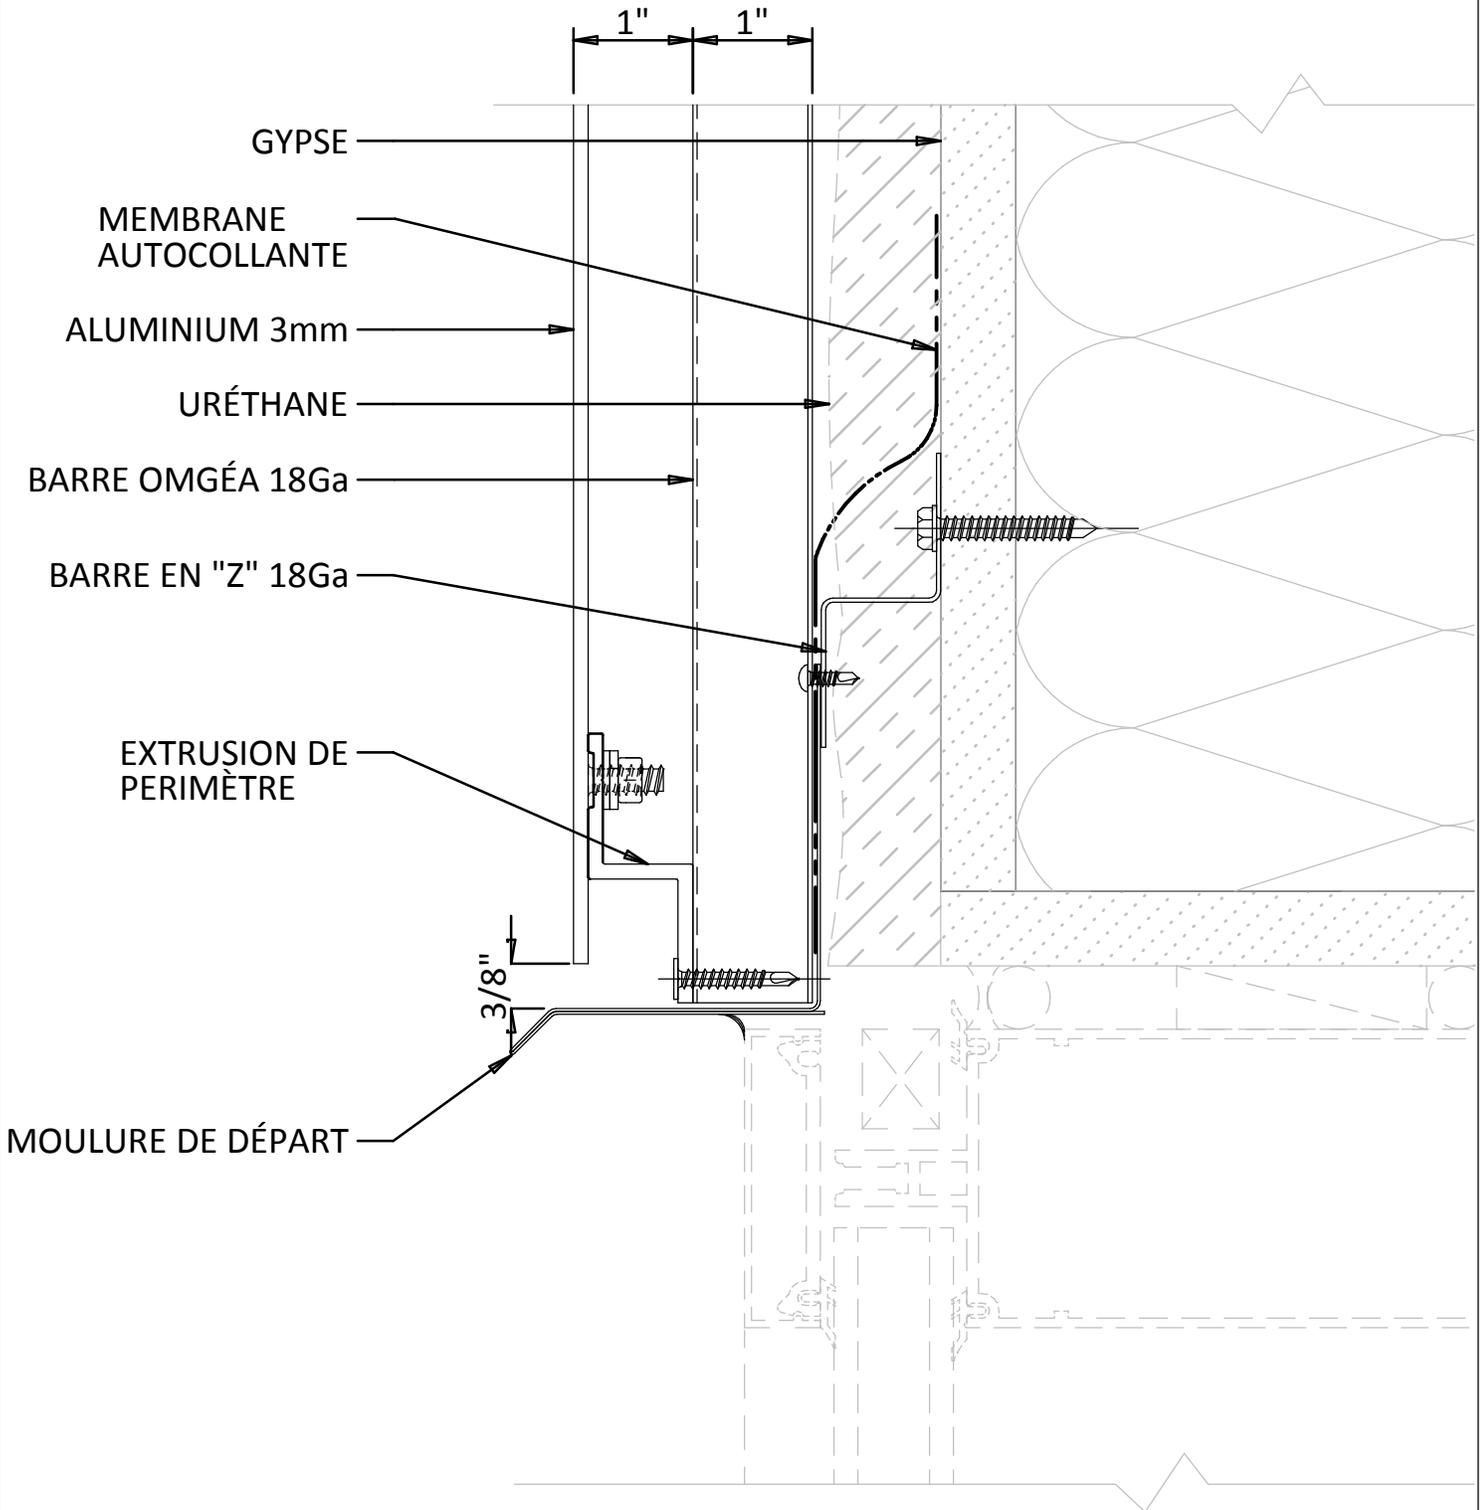

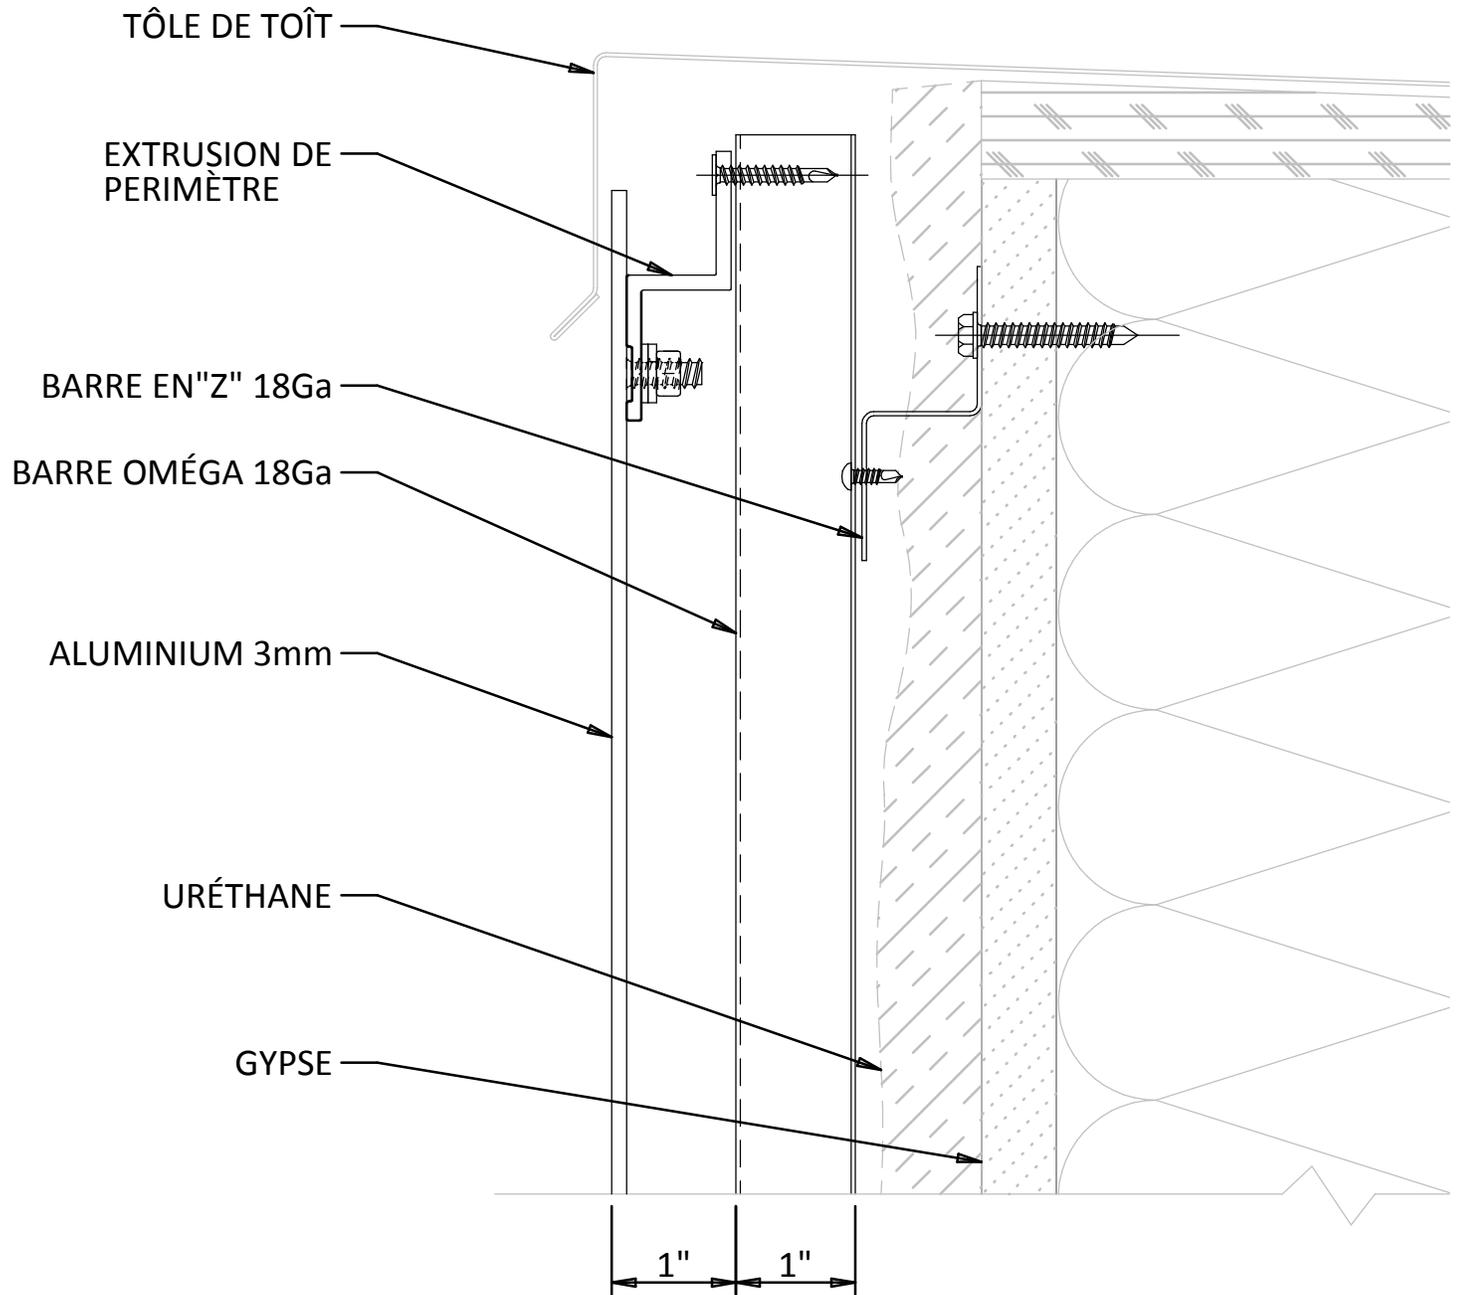

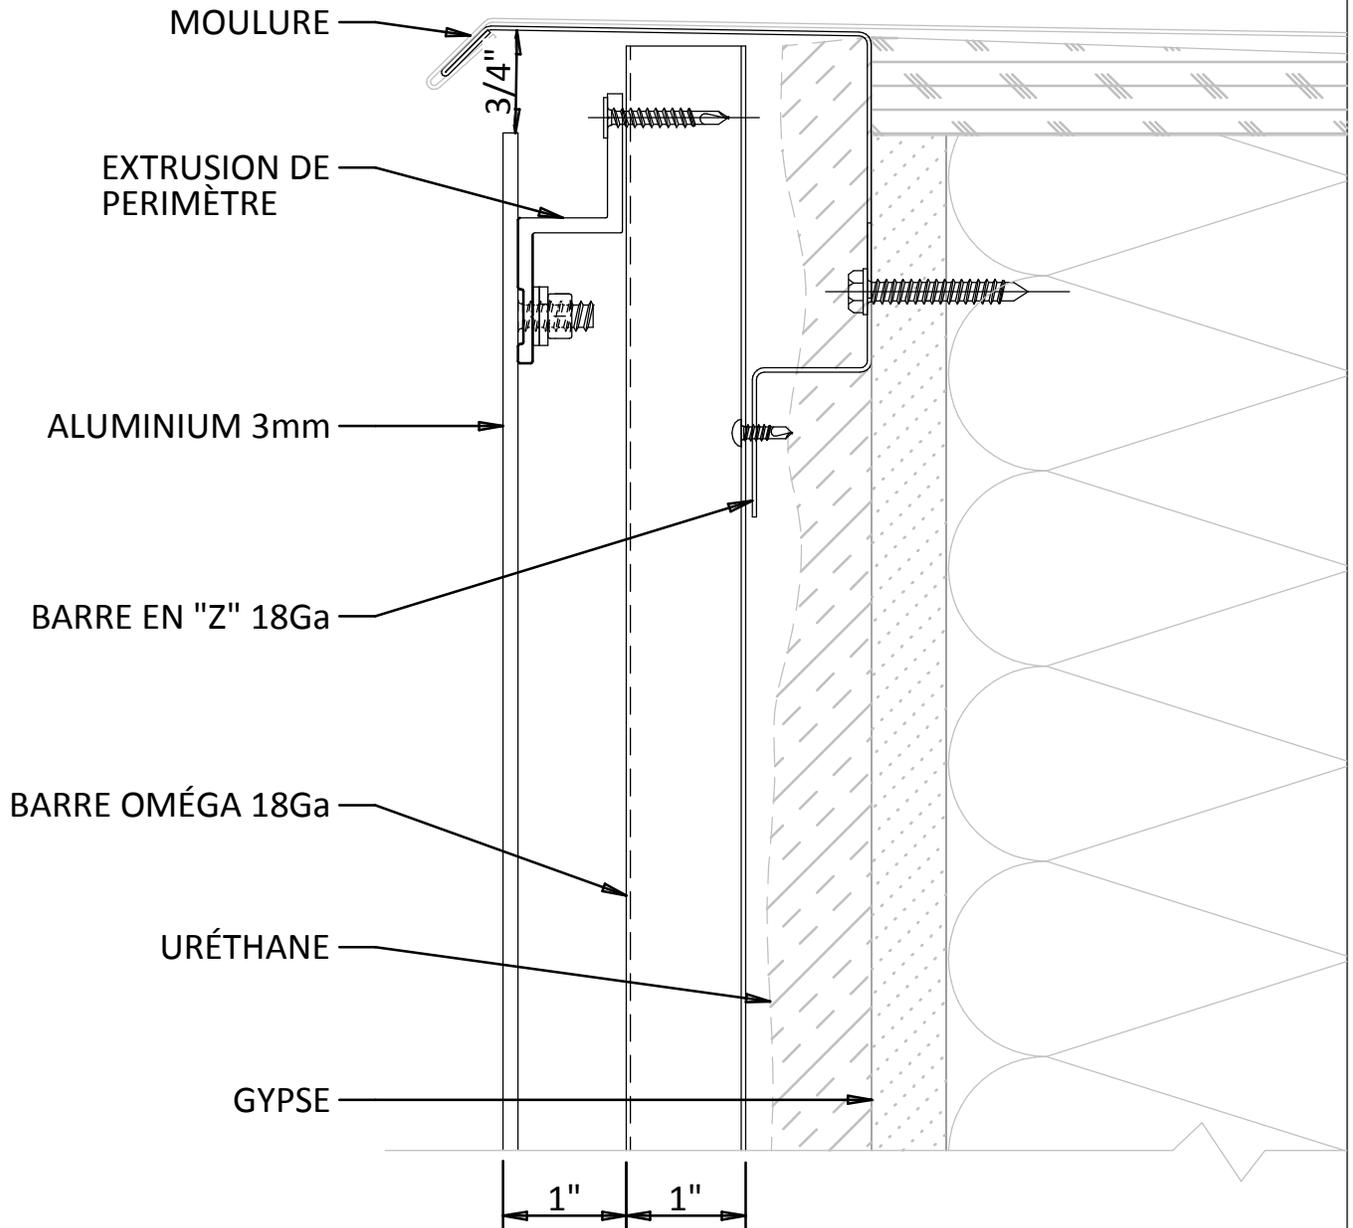


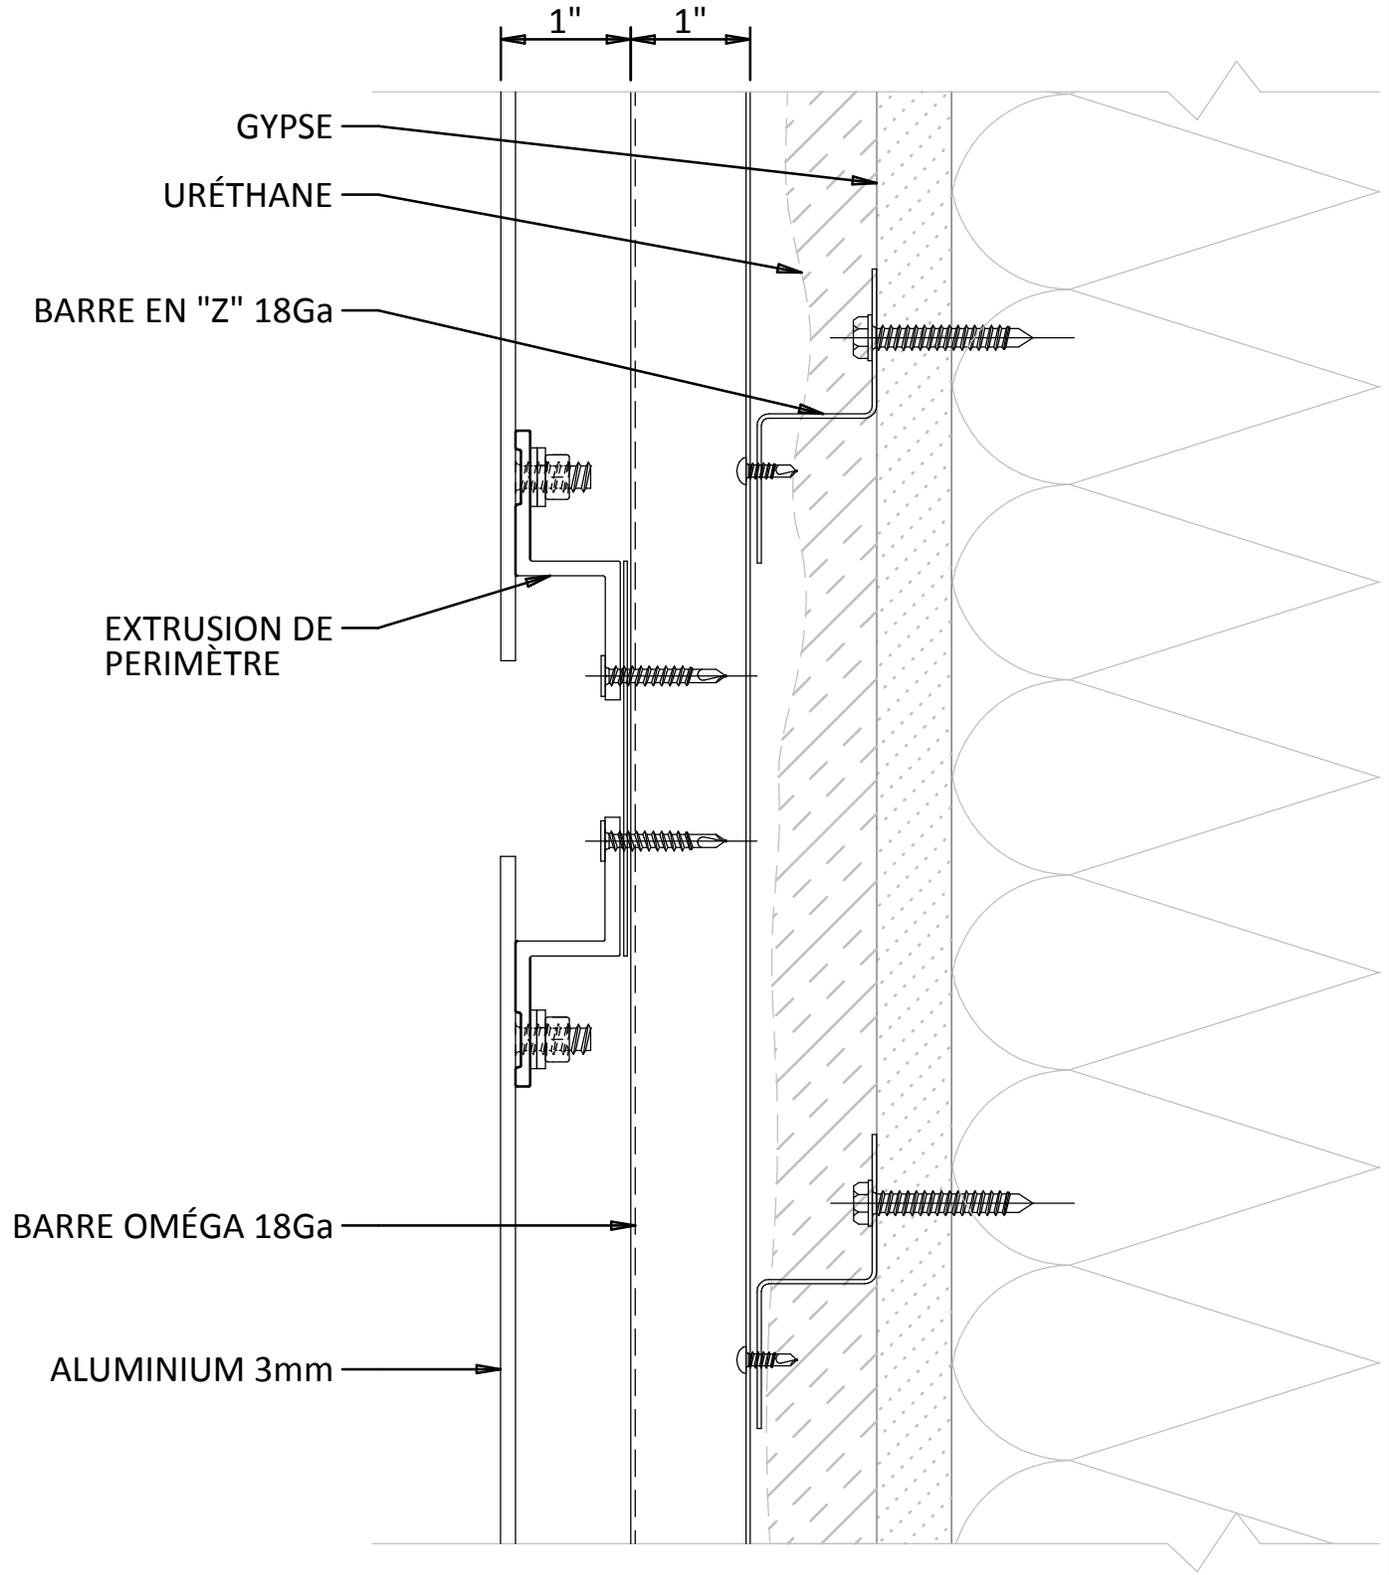


*Multi-Plis inc.:*  
545 Lanaudière suite 2  
Repentigny, Québec  
J6A-7N1  
Téléphone: (450) 654-2771  
Télécopieur: (450) 654-8601  
web: www.multiplis.qc.ca

DÉTAIL DE JOINT  
HORIZONTAL DÉCORATIF

MZ1000

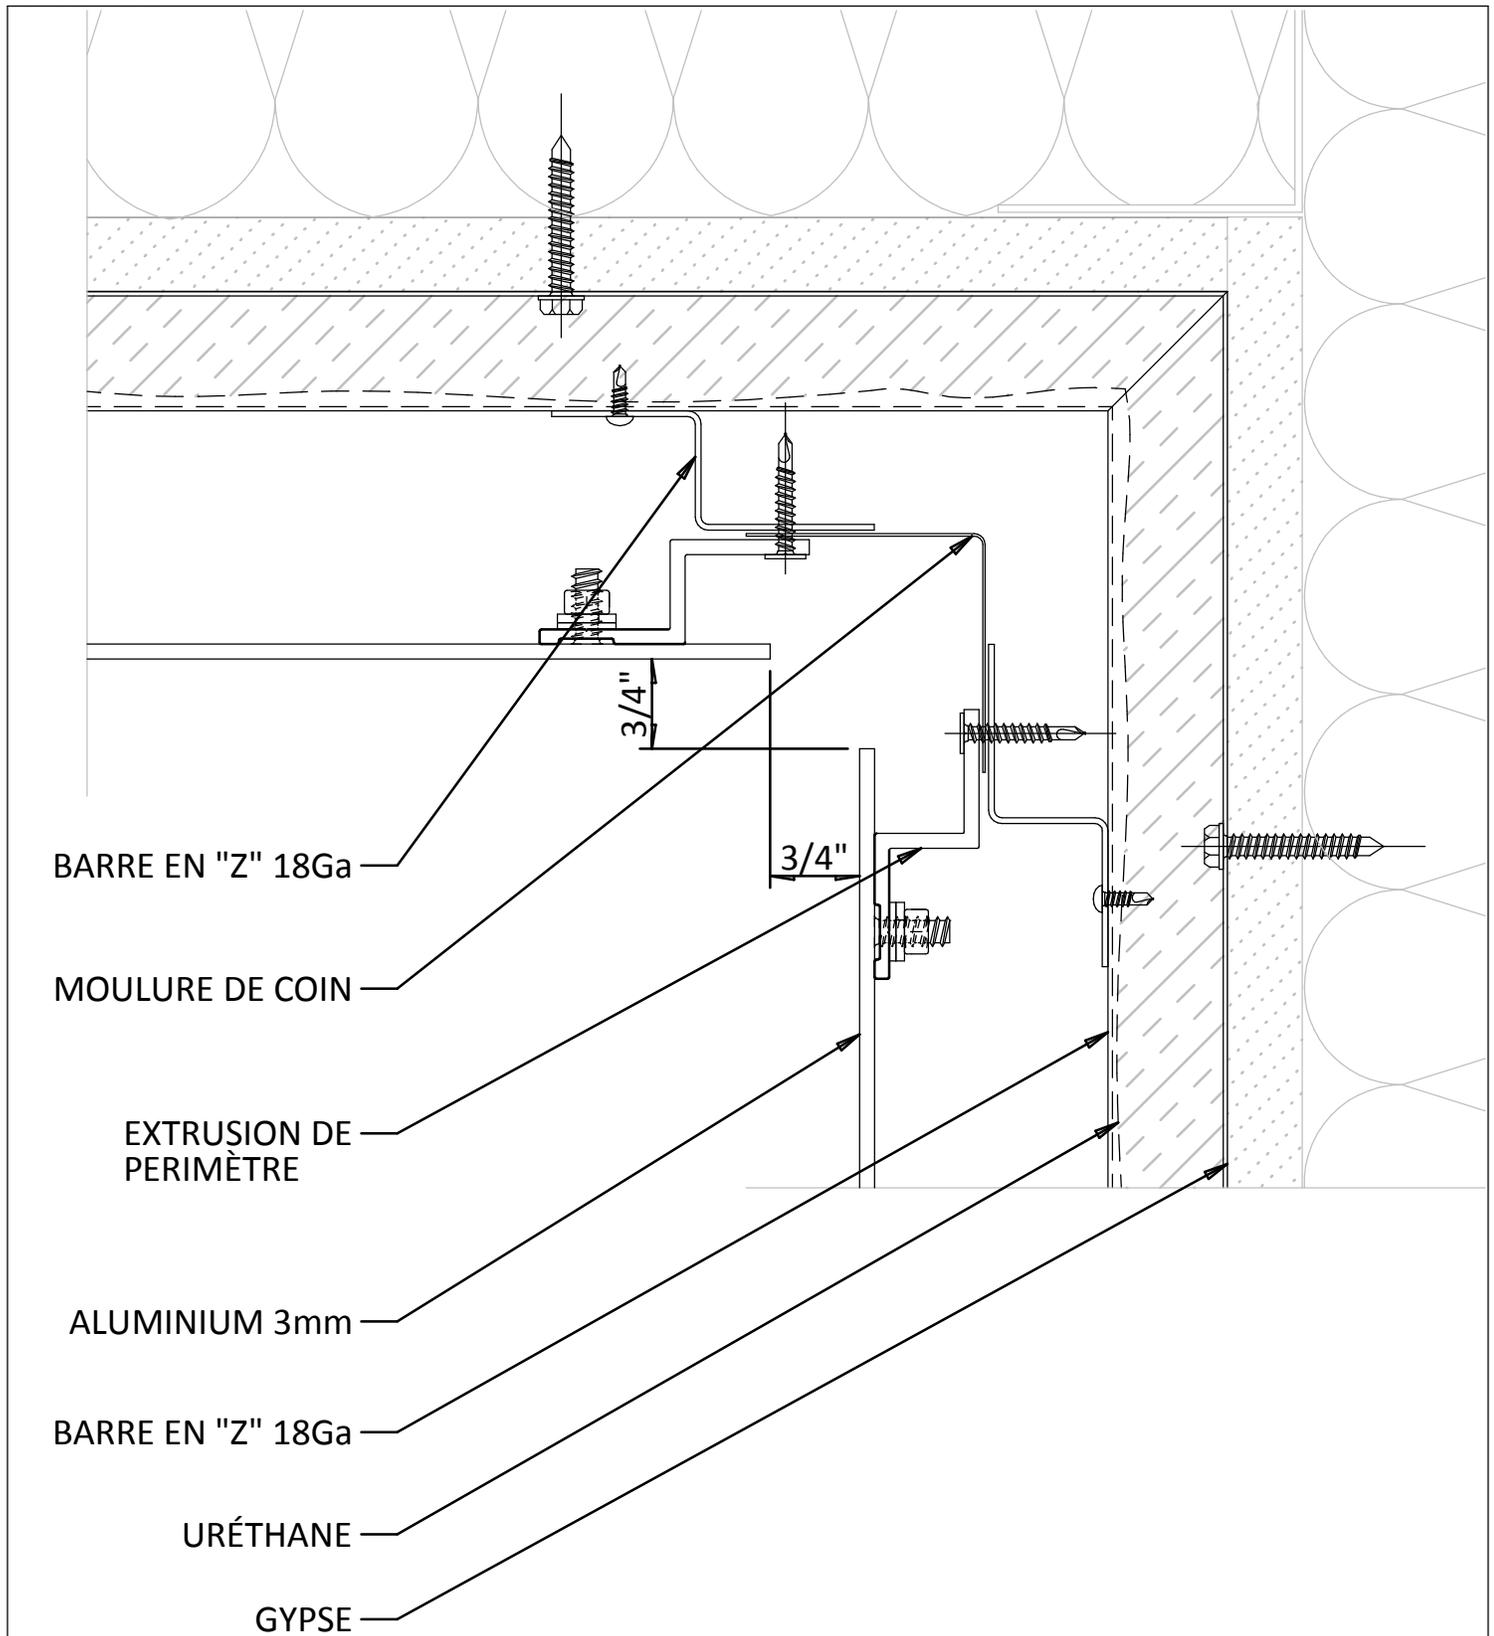

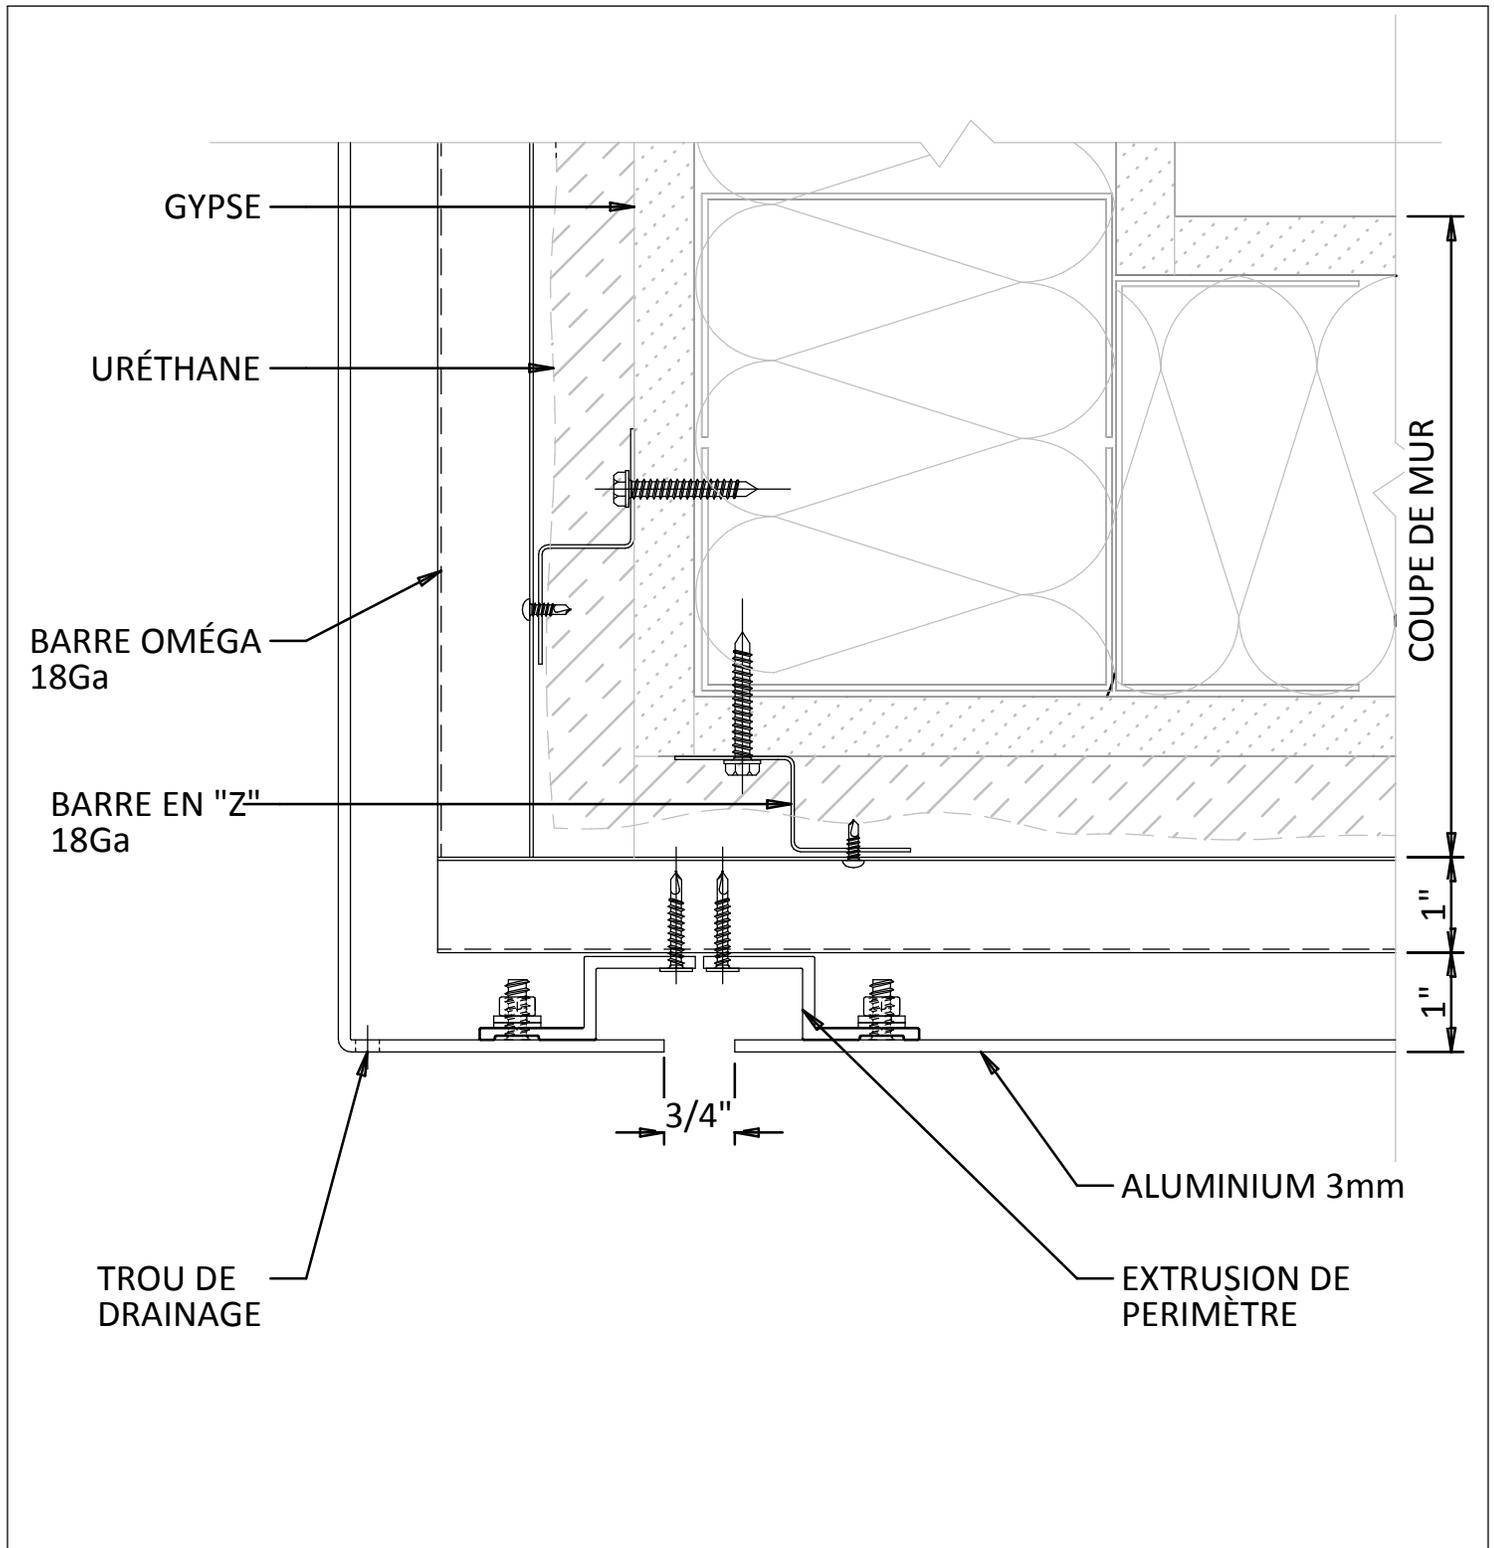

**Multi-Plis inc.:**  
545 Lanaudière suite 2  
Repentigny, Québec  
J6A-7N1  
Téléphone: (450) 654-2771  
Télécopieur: (450) 654-8601  
web: www.multiplis.qc.ca

DÉTAIL DE JOINT  
DE SOFFIT

MZ1000

