




MULTIPLIS

expertise / solution / réalisation


DÉTAIL SYSTÈME C1000

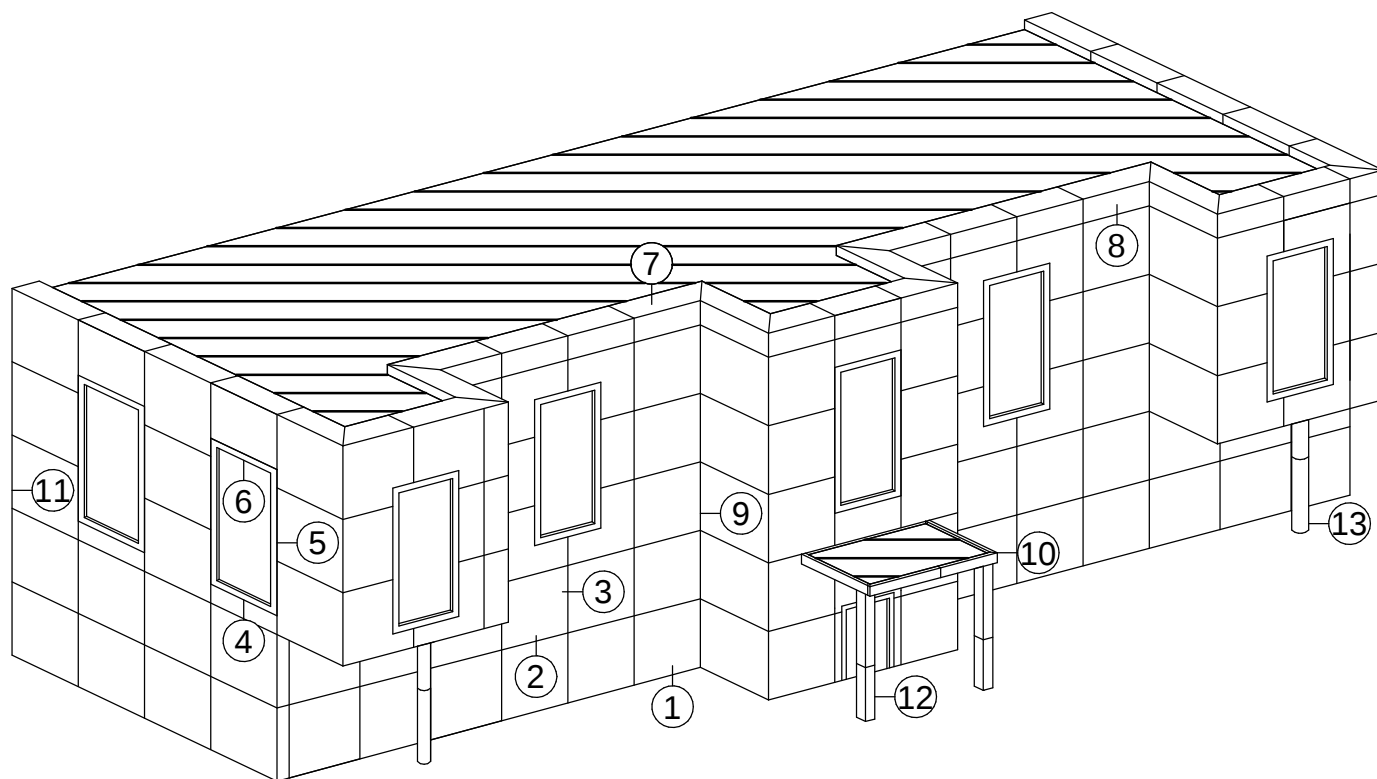



LÉGENDE


- ① DÉTAIL DE DÉPART
- ② DÉTAIL DE JOINT HORIZONTAL
- ③ DÉTAIL DE JOINT VERTICAL
- ④ DÉTAIL DE JOINT DE FENÊTRE HORIZONTAL
- ⑤ DÉTAIL DE JOINT DE FENETRE VERTICAL
- ⑥ DÉTAIL DE TÊTE DE FENETRE
- ⑦ DÉTAIL DE PARAPET


- ⑧ DÉTAIL DE JOINT HORIZONTAL DÉCORATIF
- ⑨ DÉTAIL DE DE COIN INTÉRIEUR
- ⑩ DÉTAIL DE JOINT DE SOFFIT
- ⑪ DÉTAIL DE CONNEXION AU MUR EXISTANT

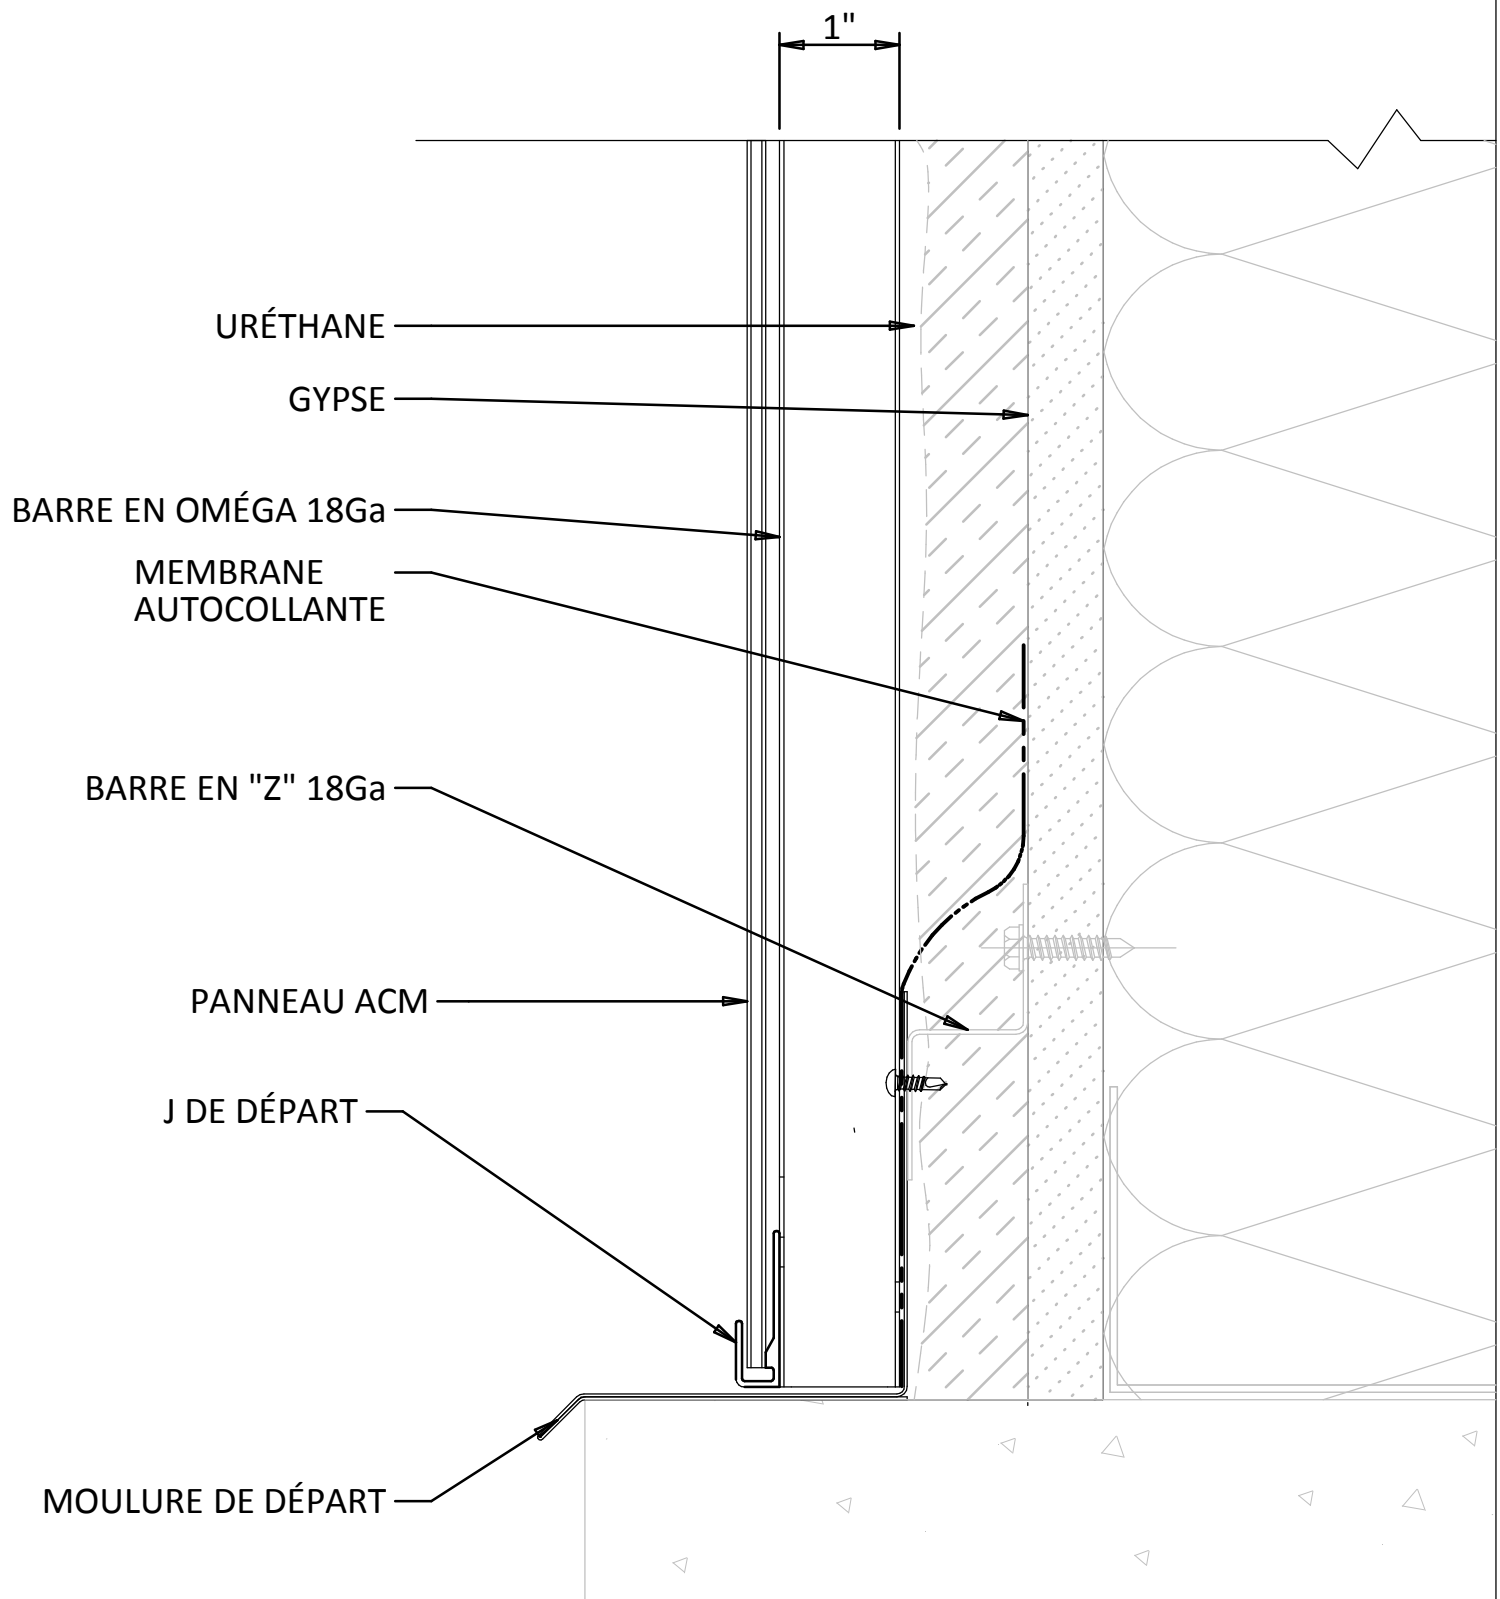


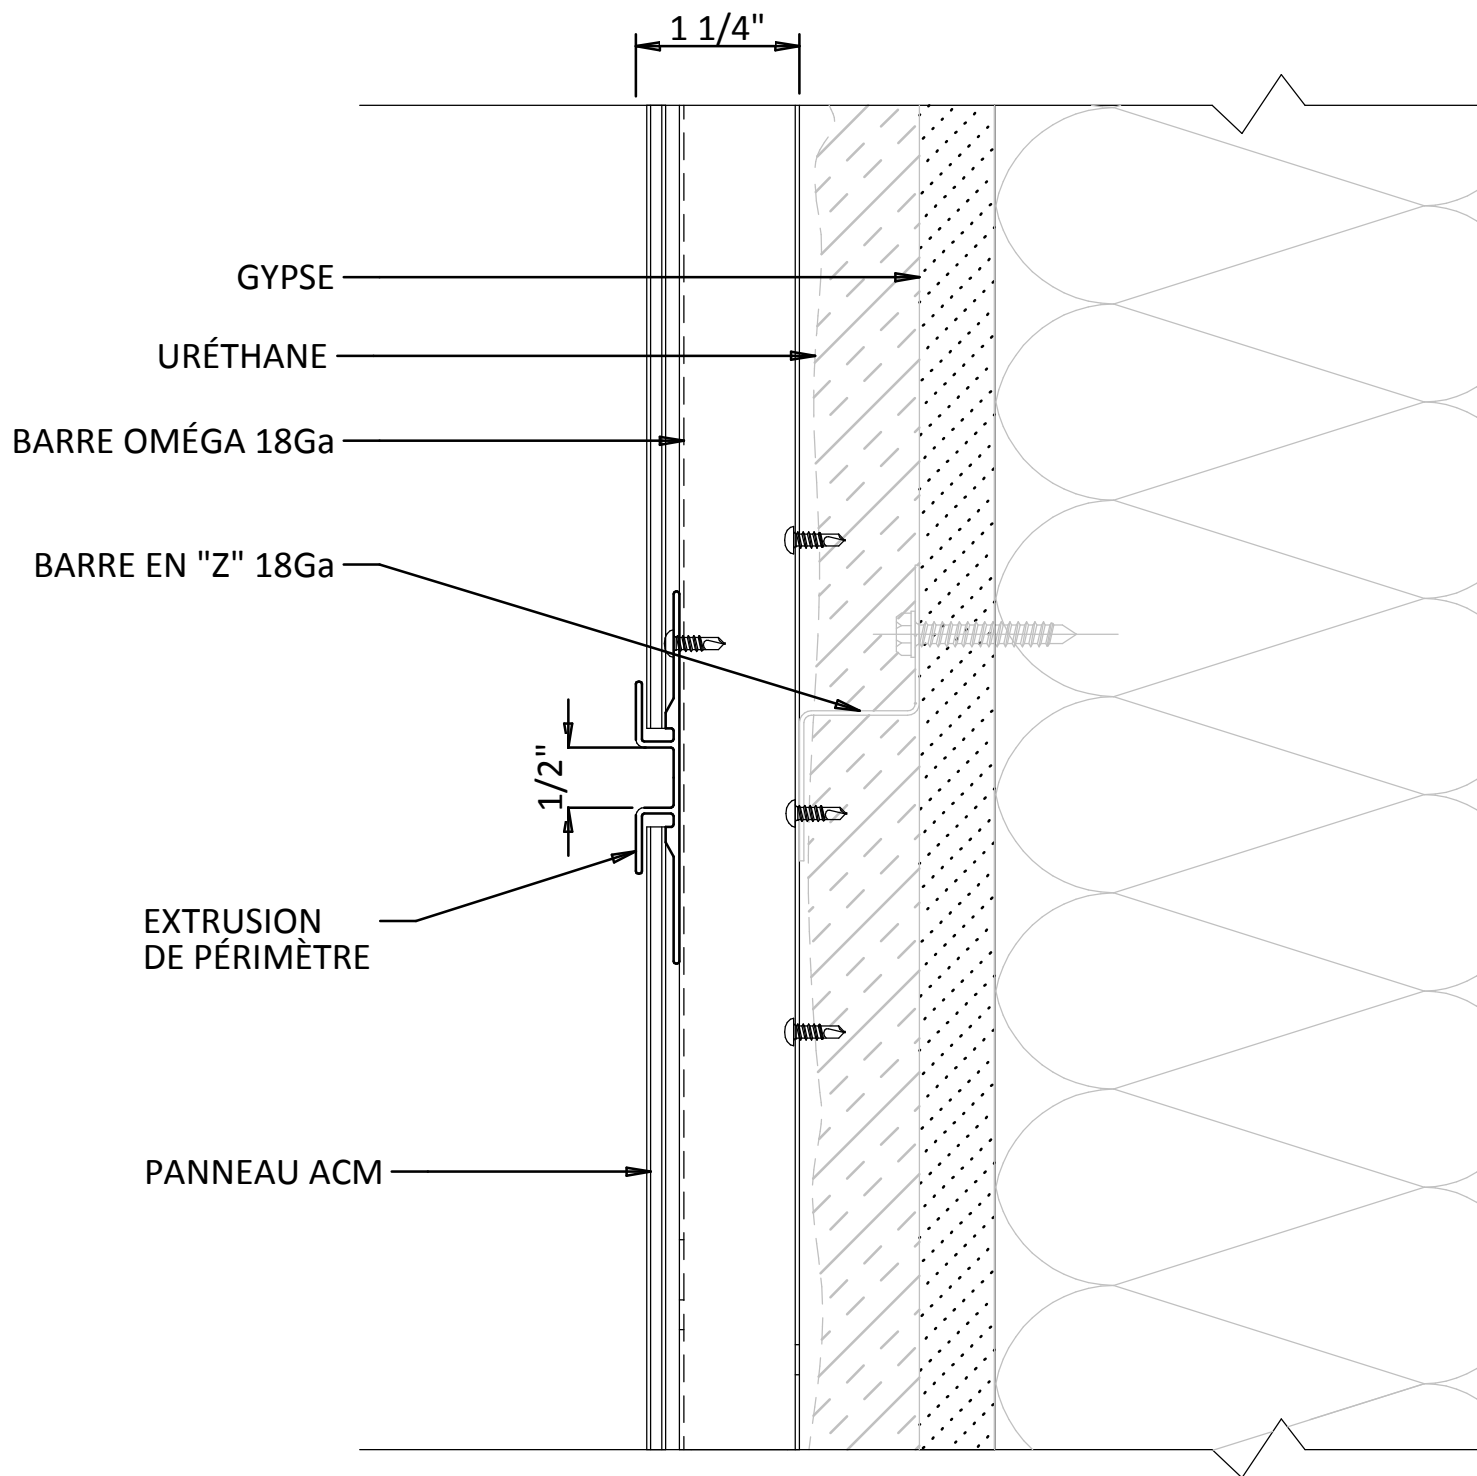


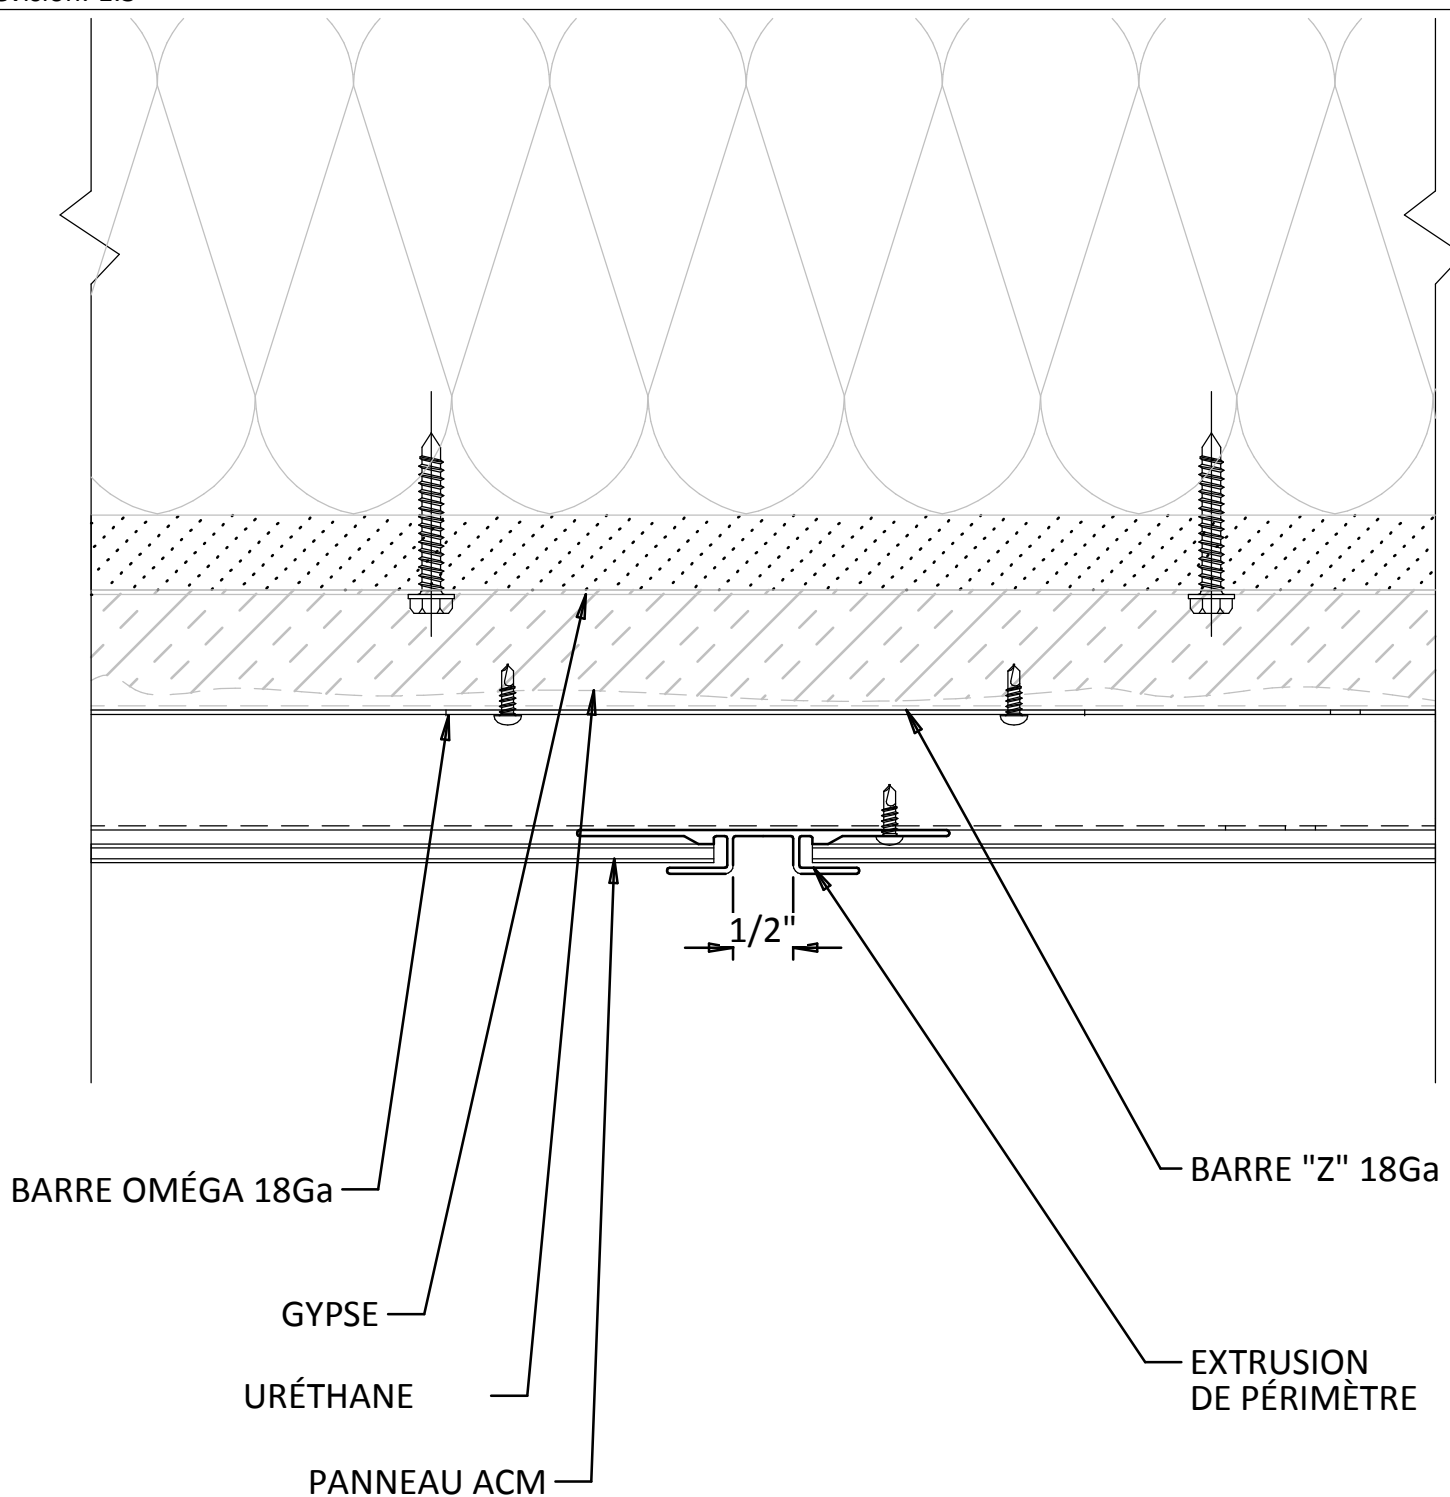


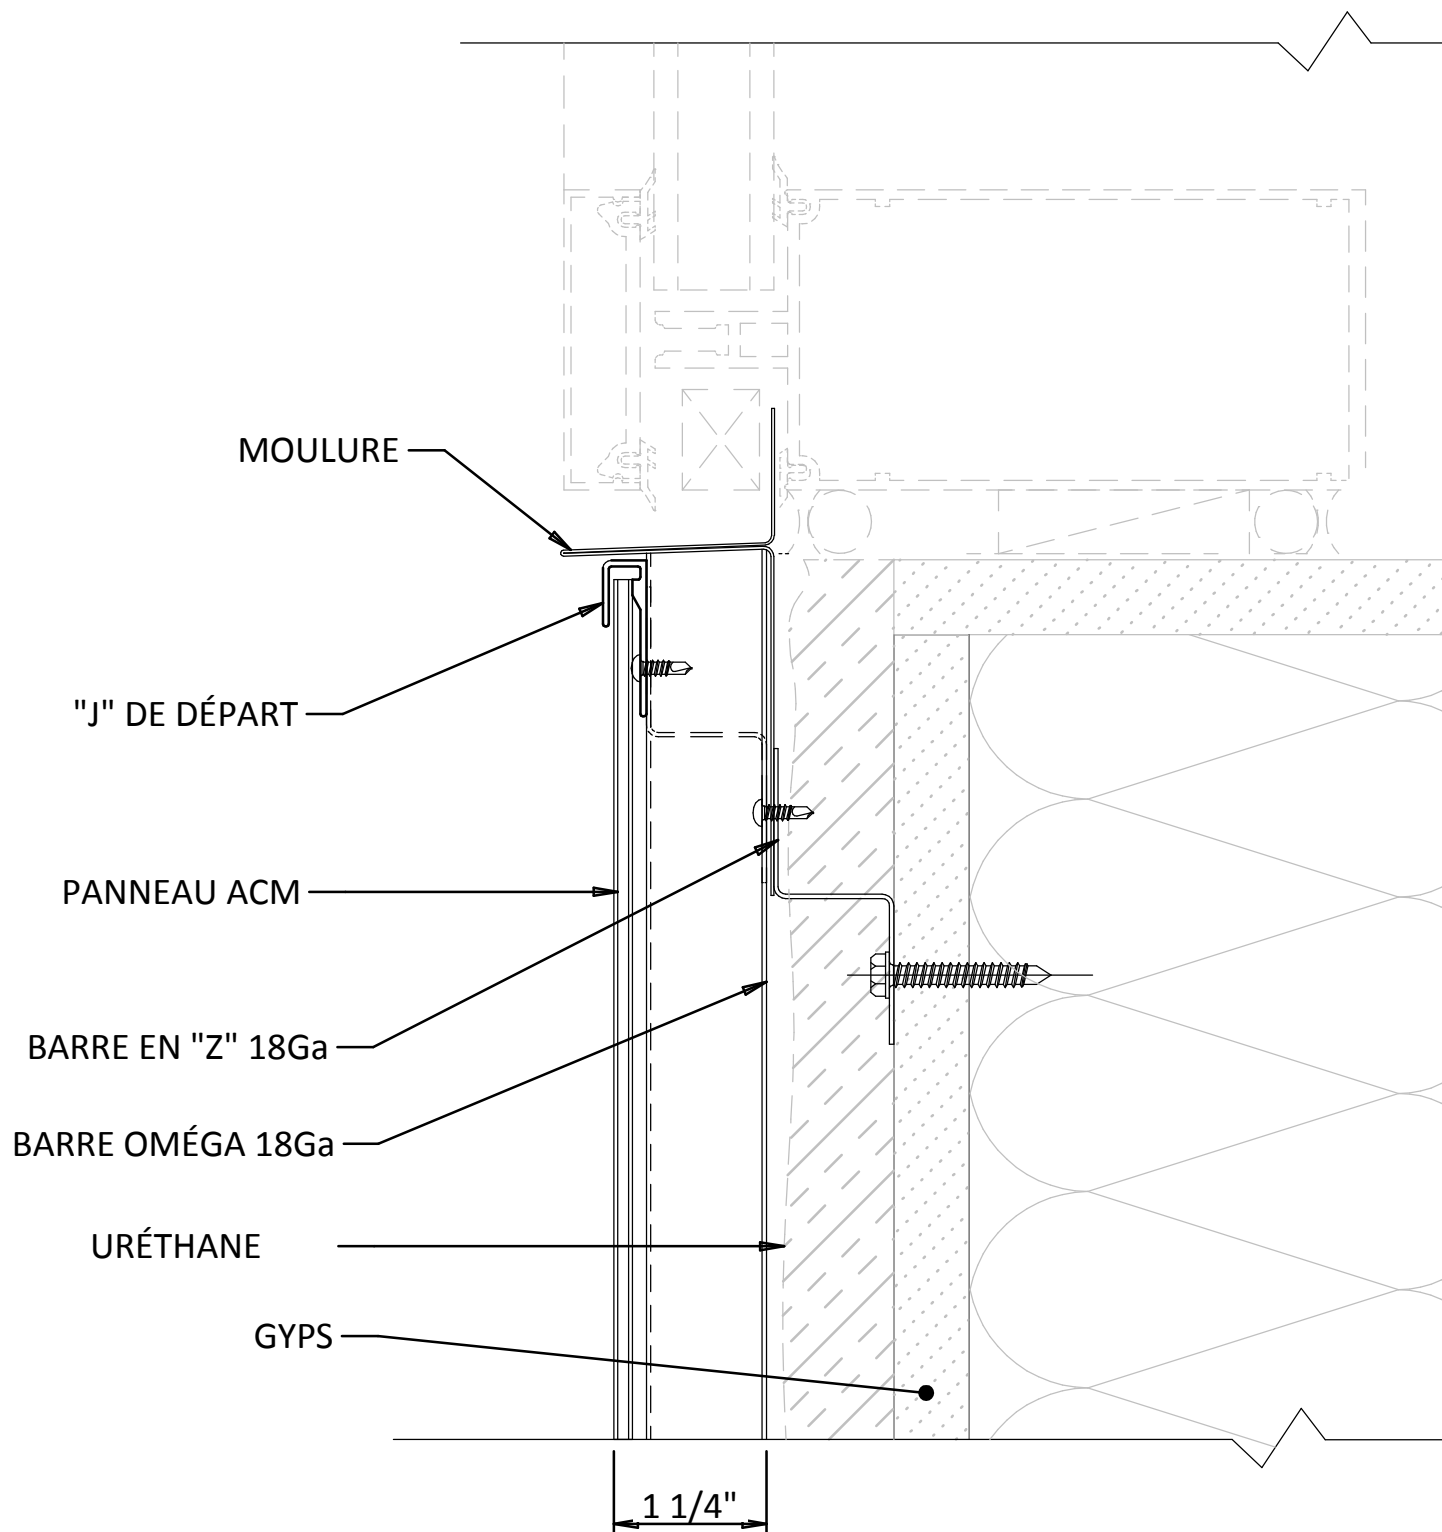


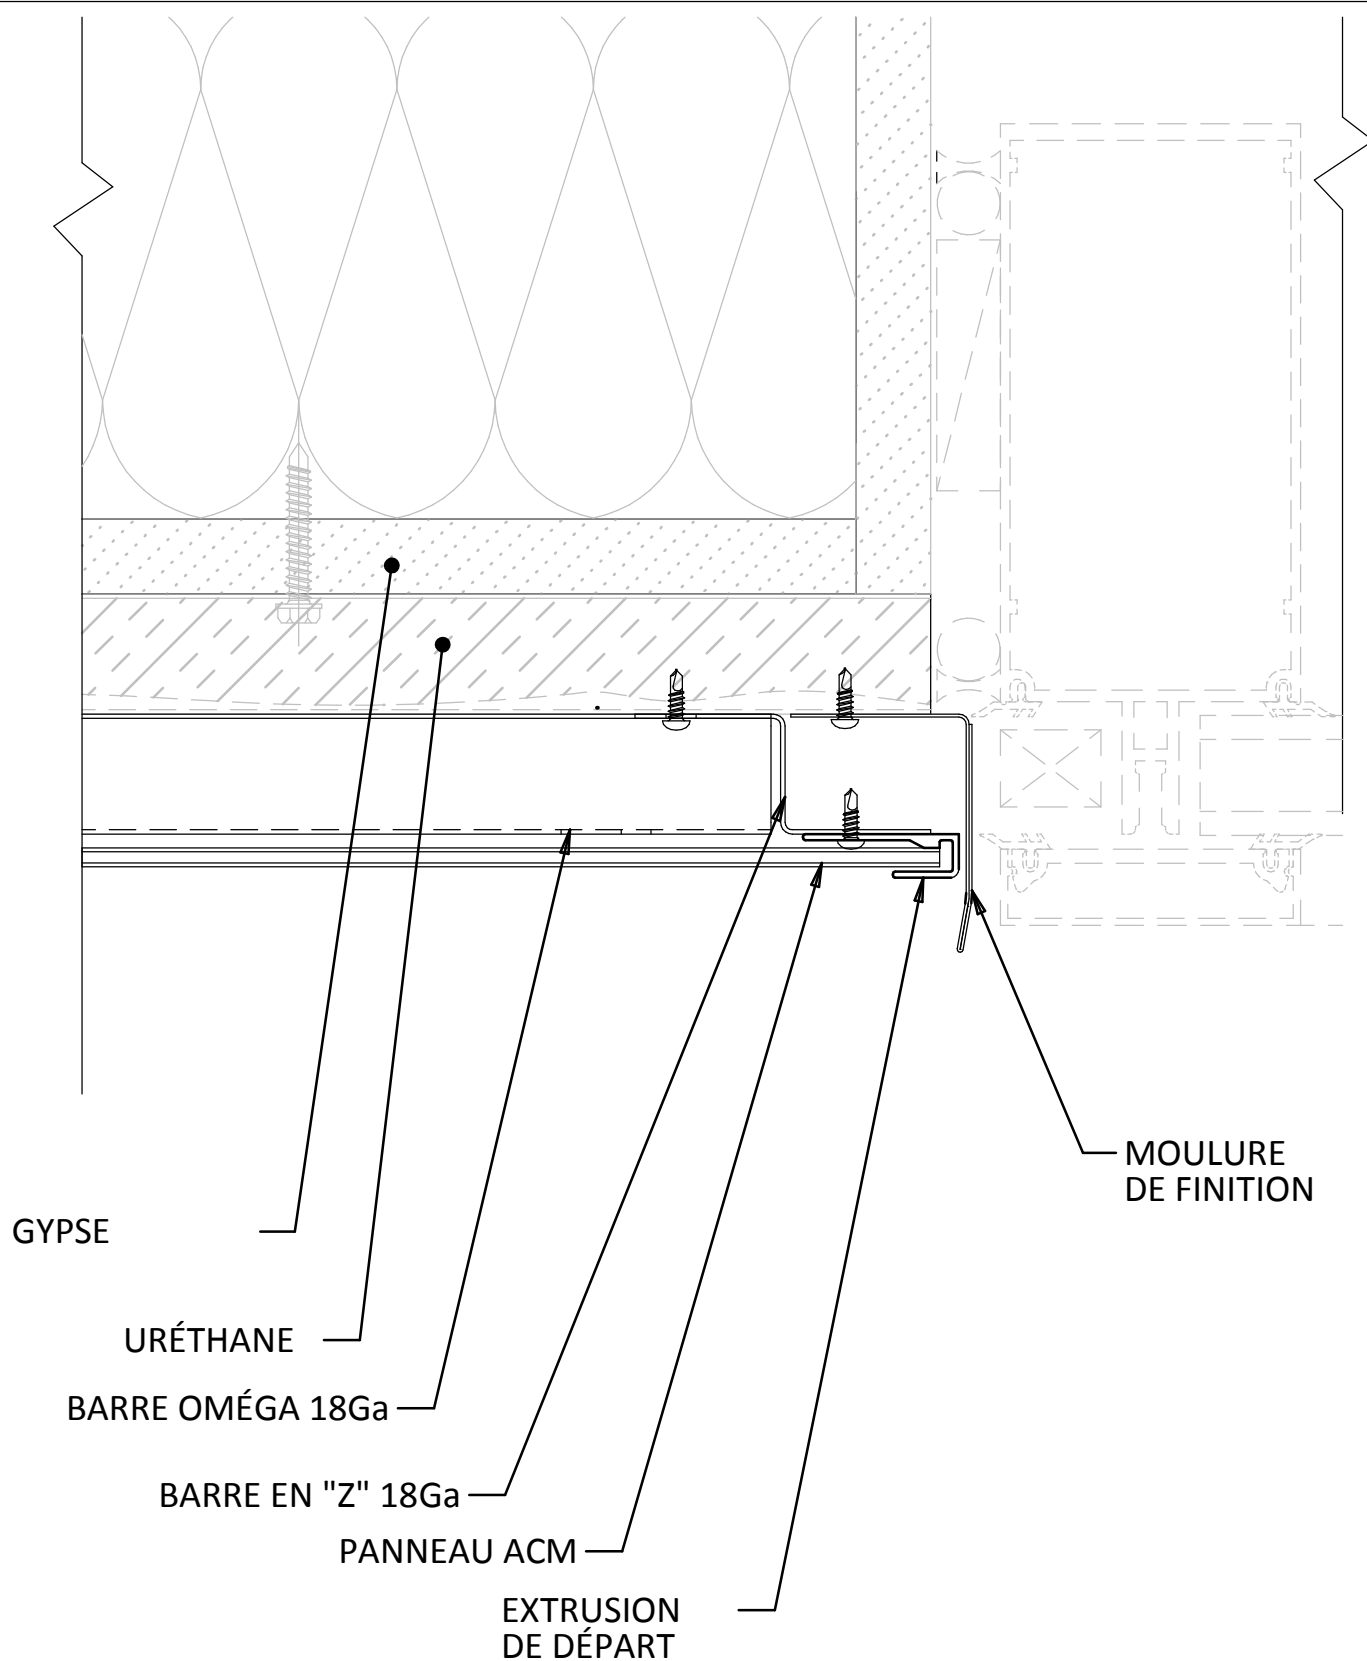


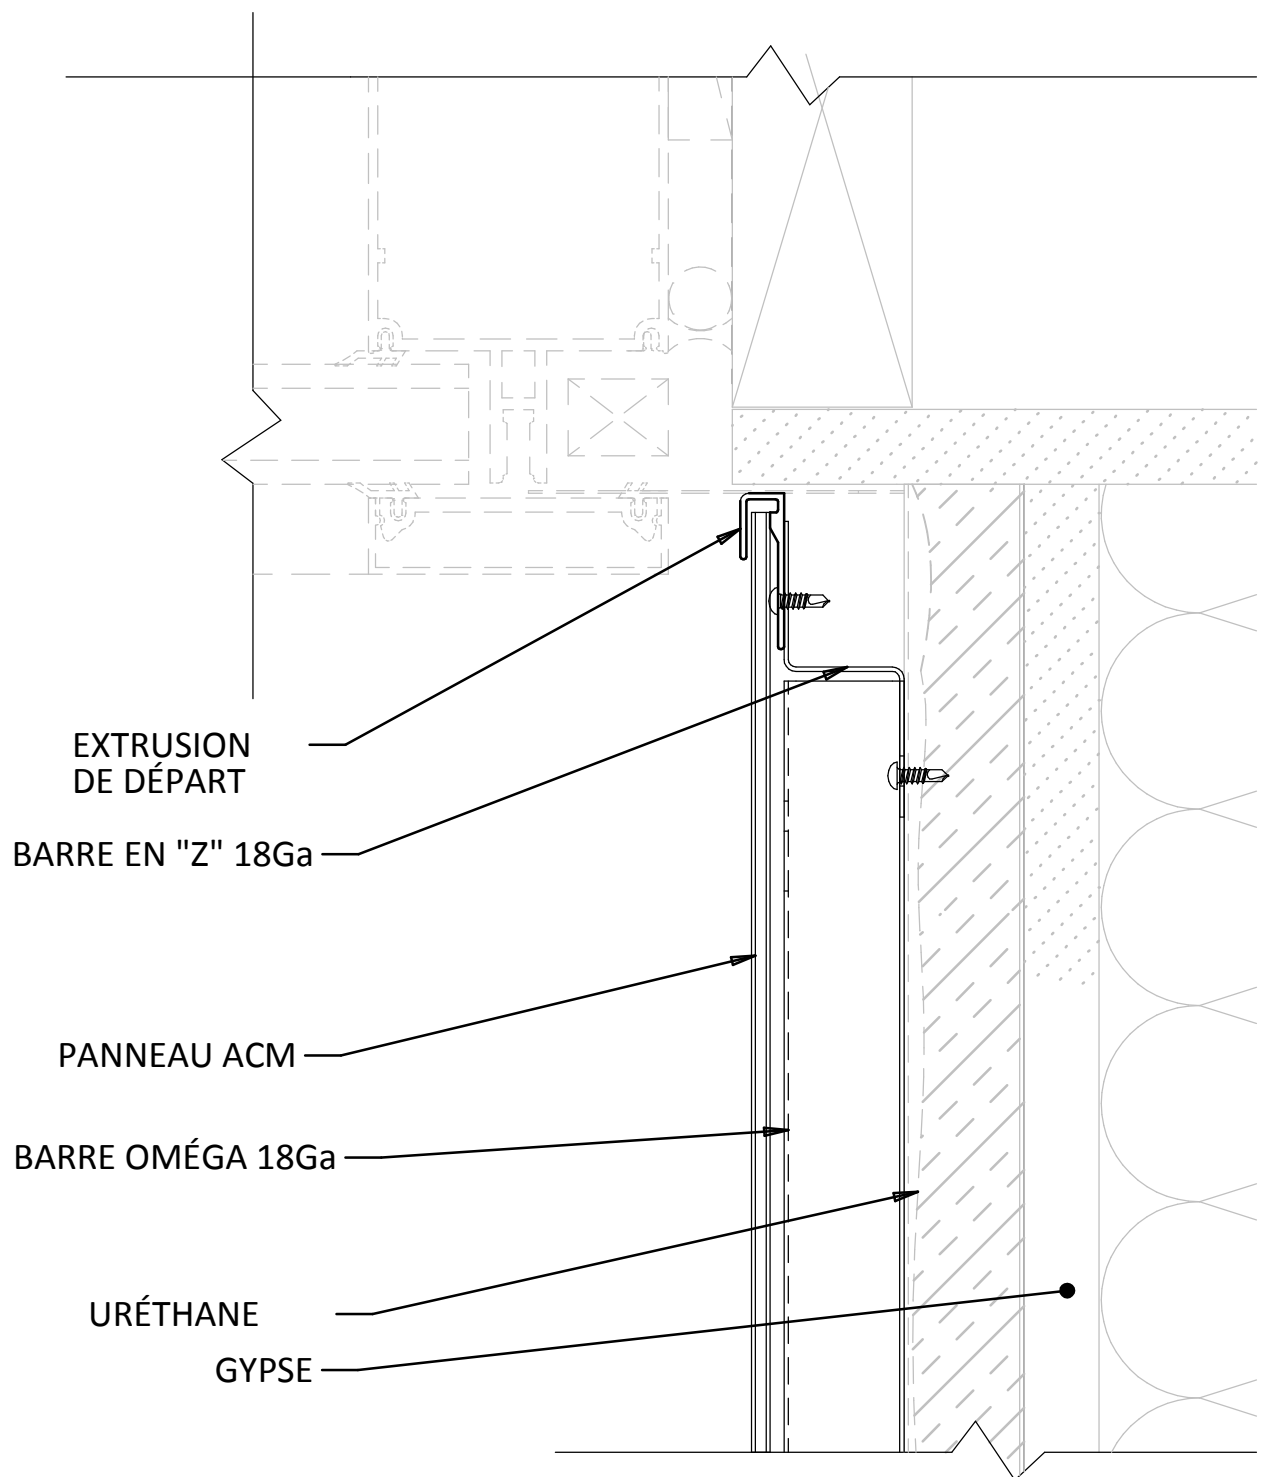

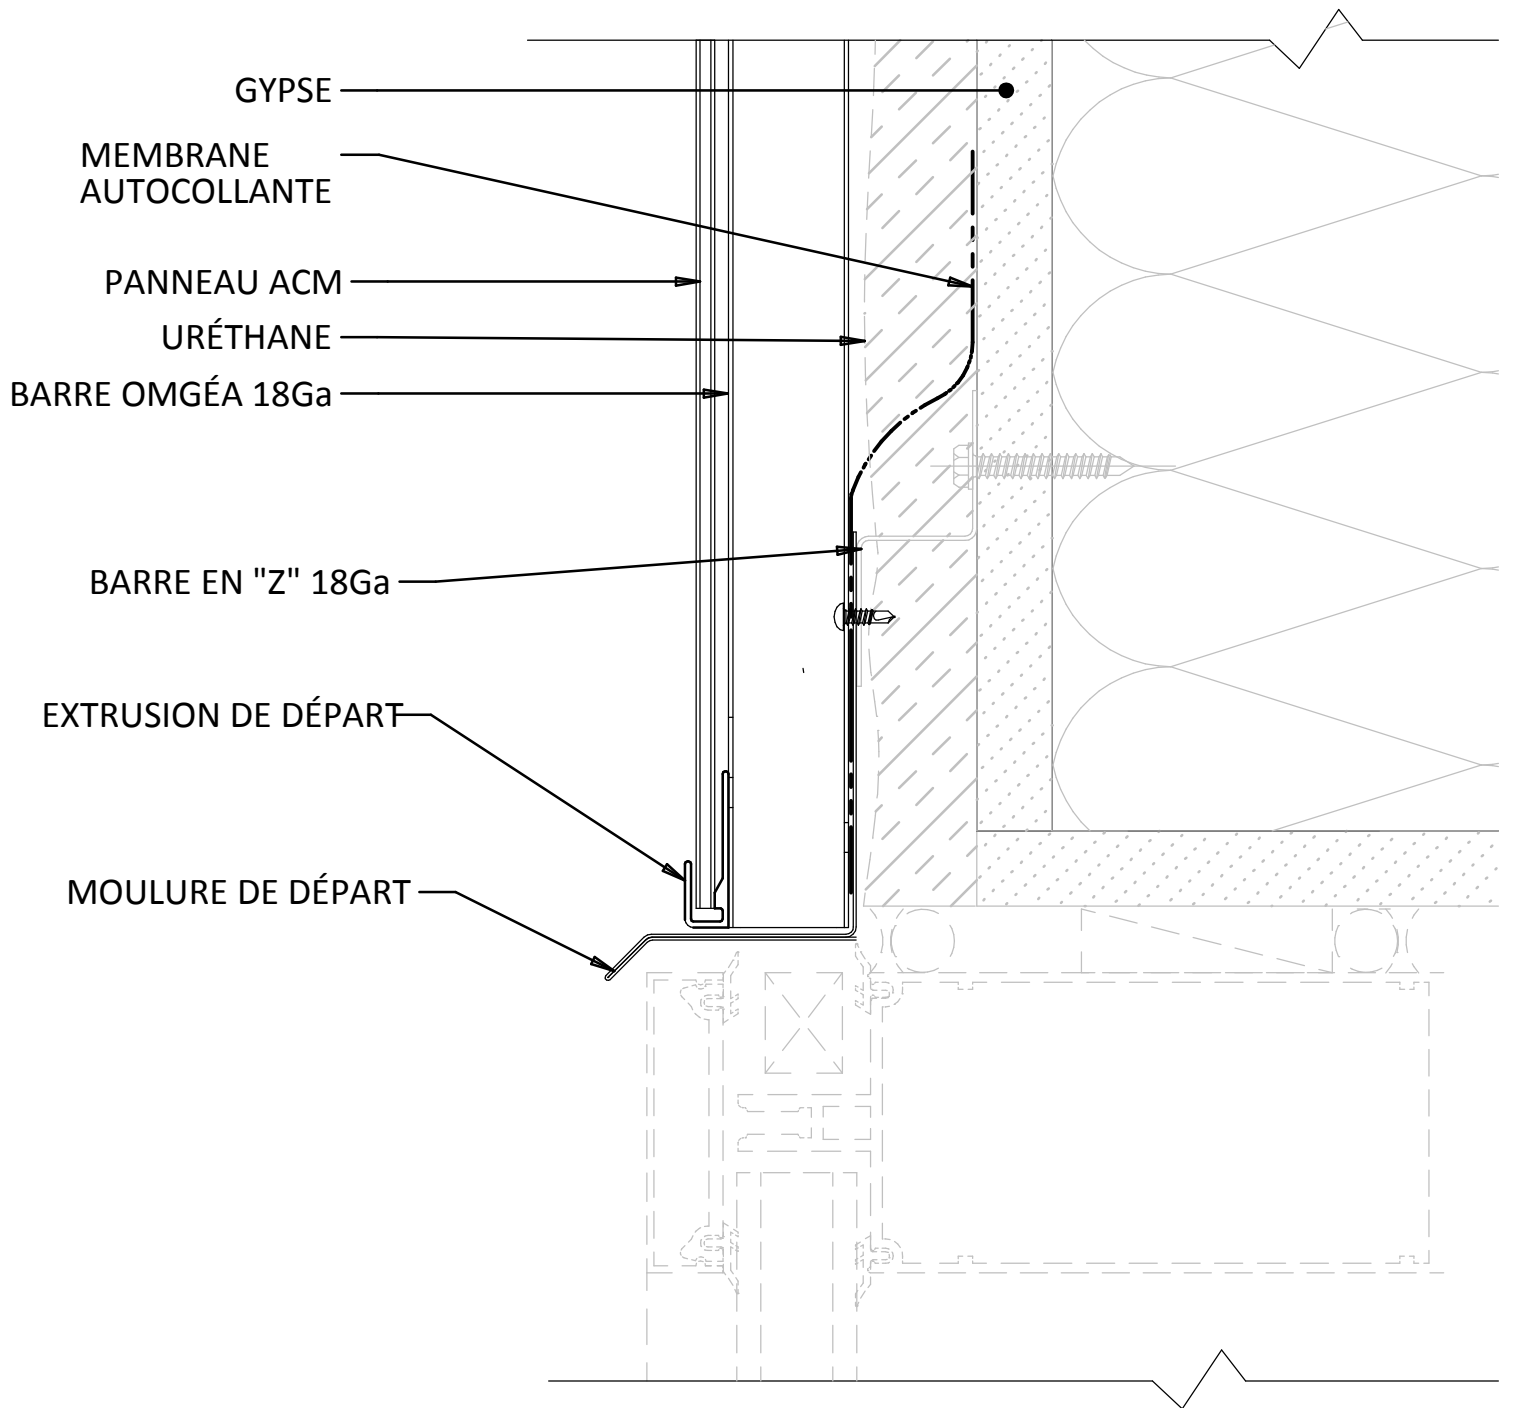

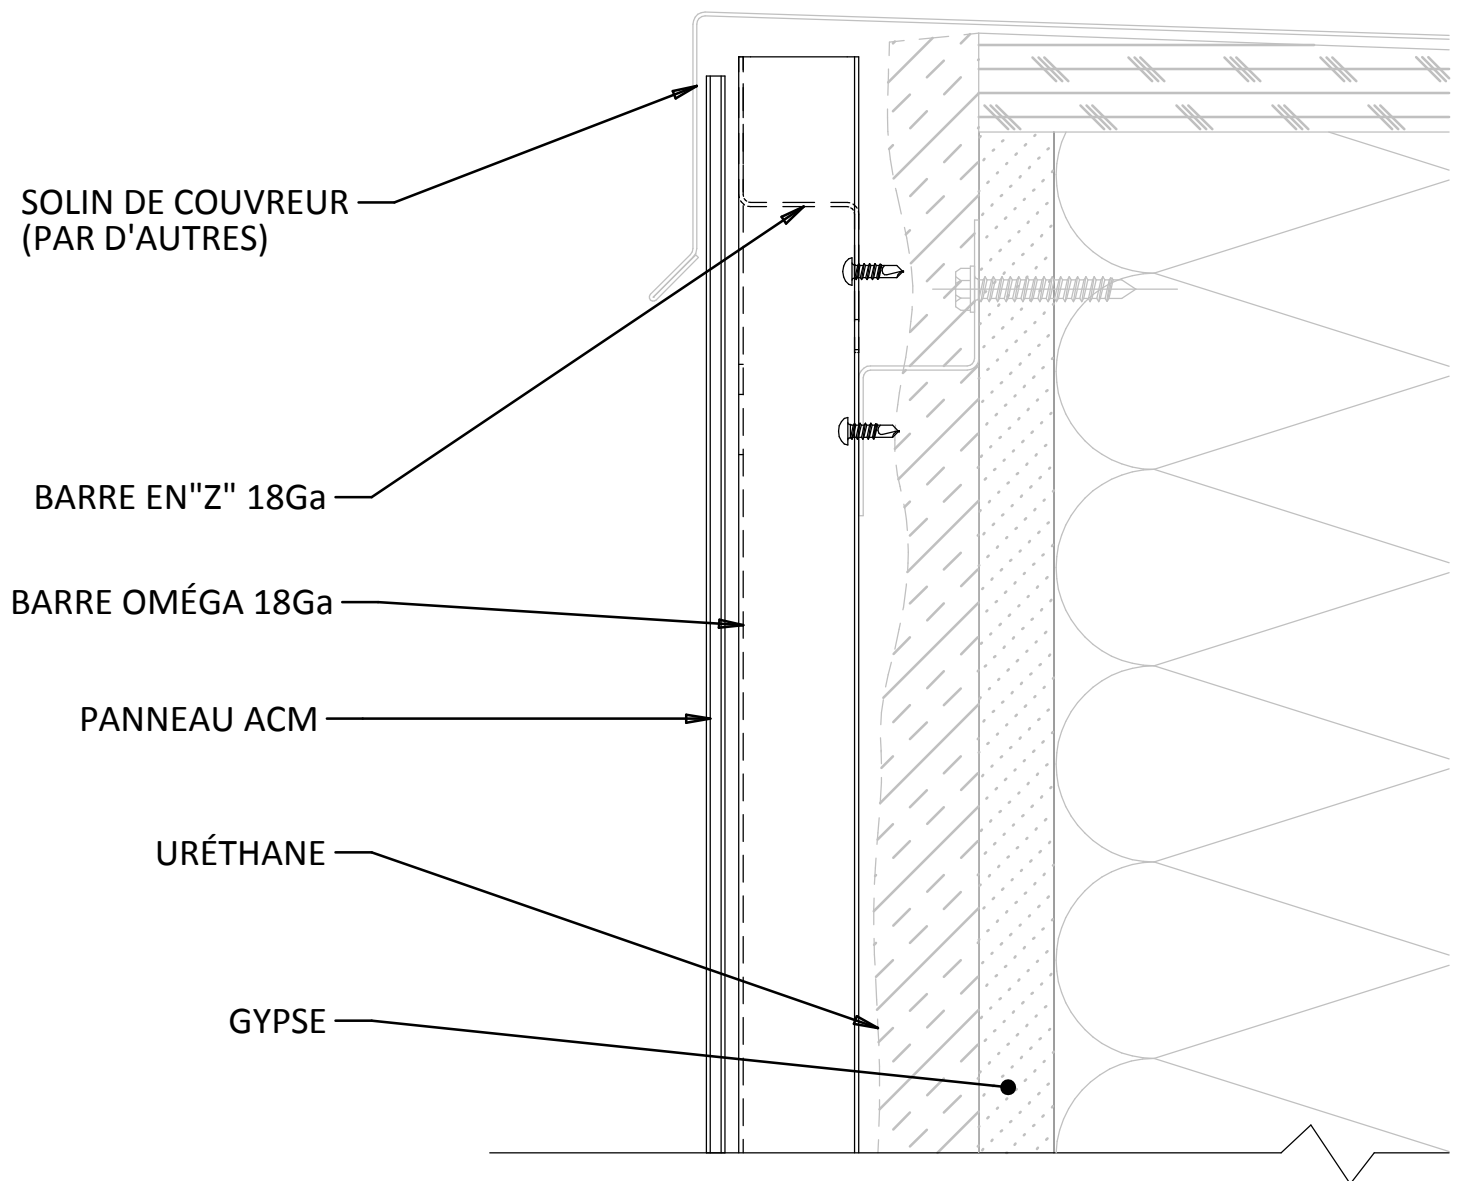

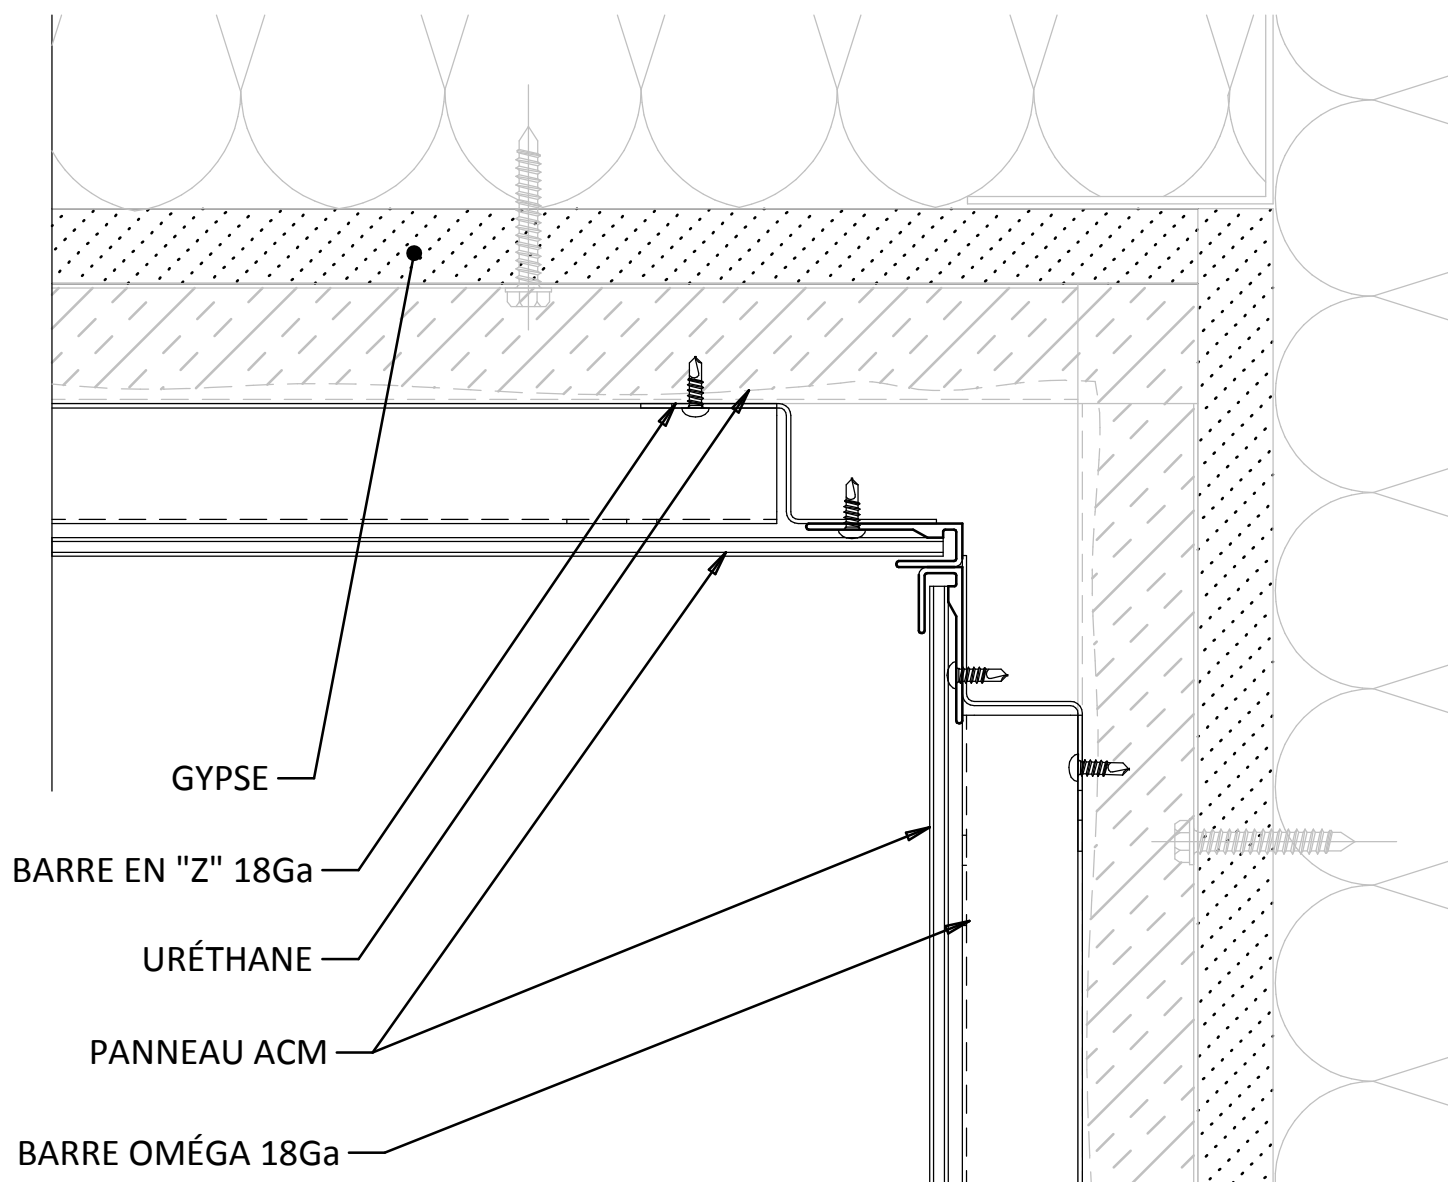

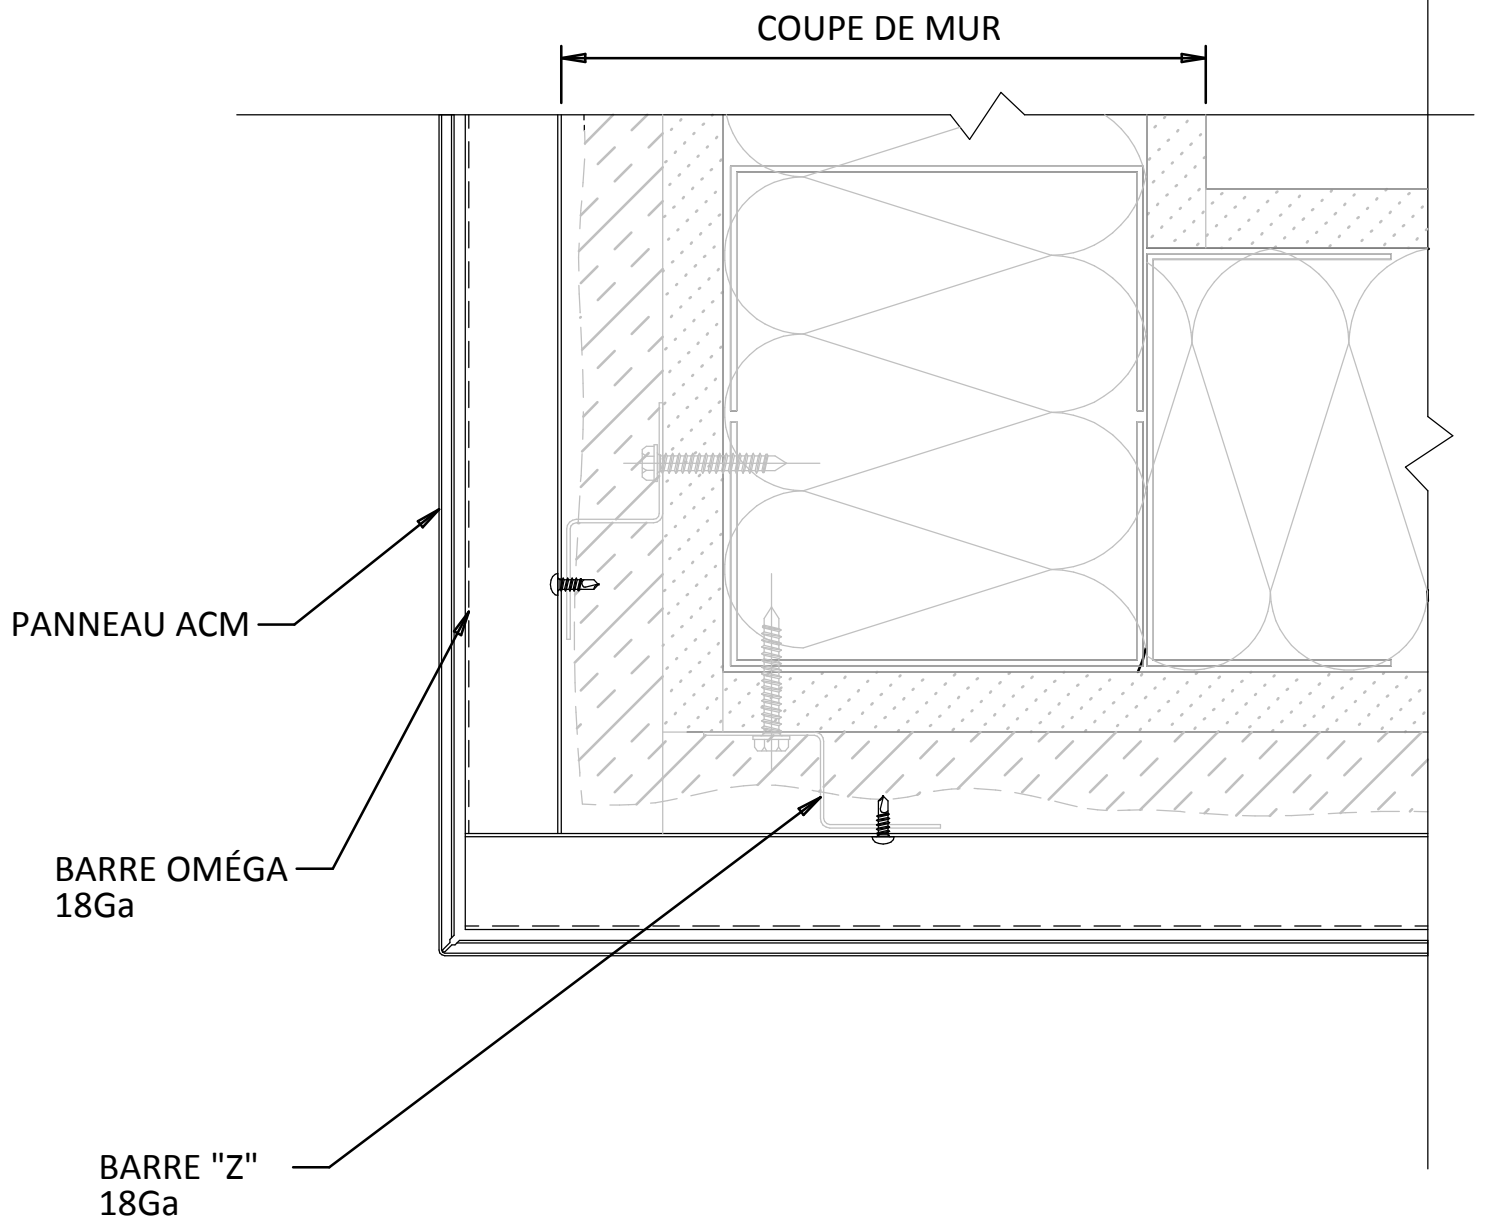

Multi-Plis inc.:
545 Lanaudière suite 2
Repentigny, Québec
J6A-7N1
Téléphone: (450) 654-2771
Télécopieur: (450) 654-8601
web: www.multipolis.qc.ca

DÉTAIL DE JOINT DE SOFFIT

C1000

