


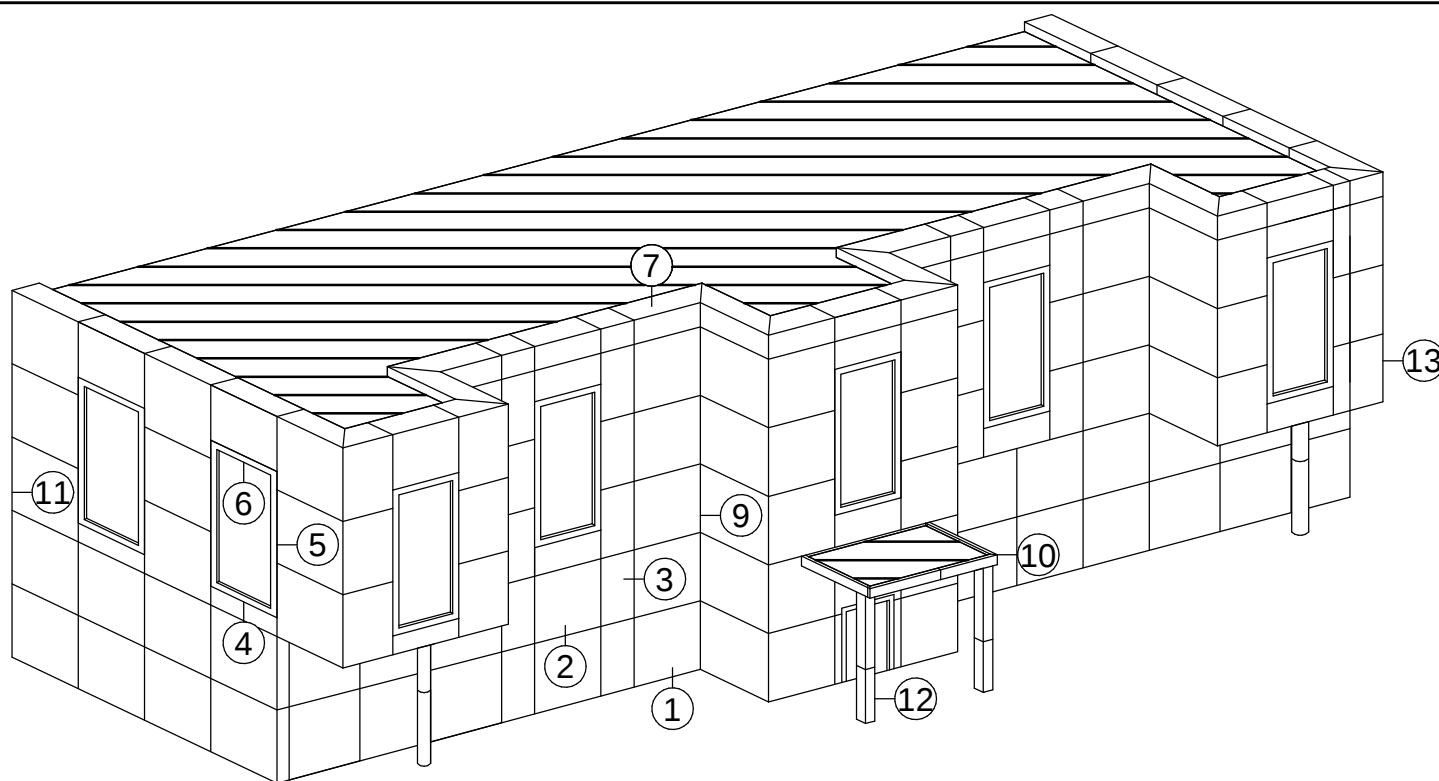


DÉTAIL SYSTÈME M500





LÉGENDE


- ① DÉTAIL DE DÉPART
- ② DÉTAIL DE JOINT HORIZONTAL
- ③ DÉTAIL DE JOINT VERTICAL
- ④ DÉTAIL DE JOINT DE FENÊTRE HORIZONTAL
- ⑤ DÉTAIL DE JOINT DE FENÊTRE VERTICAL
- ⑥ DÉTAIL DE TÊTE DE FENÊTRE
- ⑦ DÉTAIL DE PARAPET

- ⑧
- ⑧ DÉTAIL DE COIN INTÉRIEUR
- ⑨ DÉTAIL DE JOINT DE SOFFITE
- ⑩ DÉTAIL DE CONNEXION AU MUR EXISTANT
- ⑪ DÉTAIL DE COLONNE CARRÉE
- ⑫ DÉTAIL DE COIN EXTÉRIEUR
- ⑬

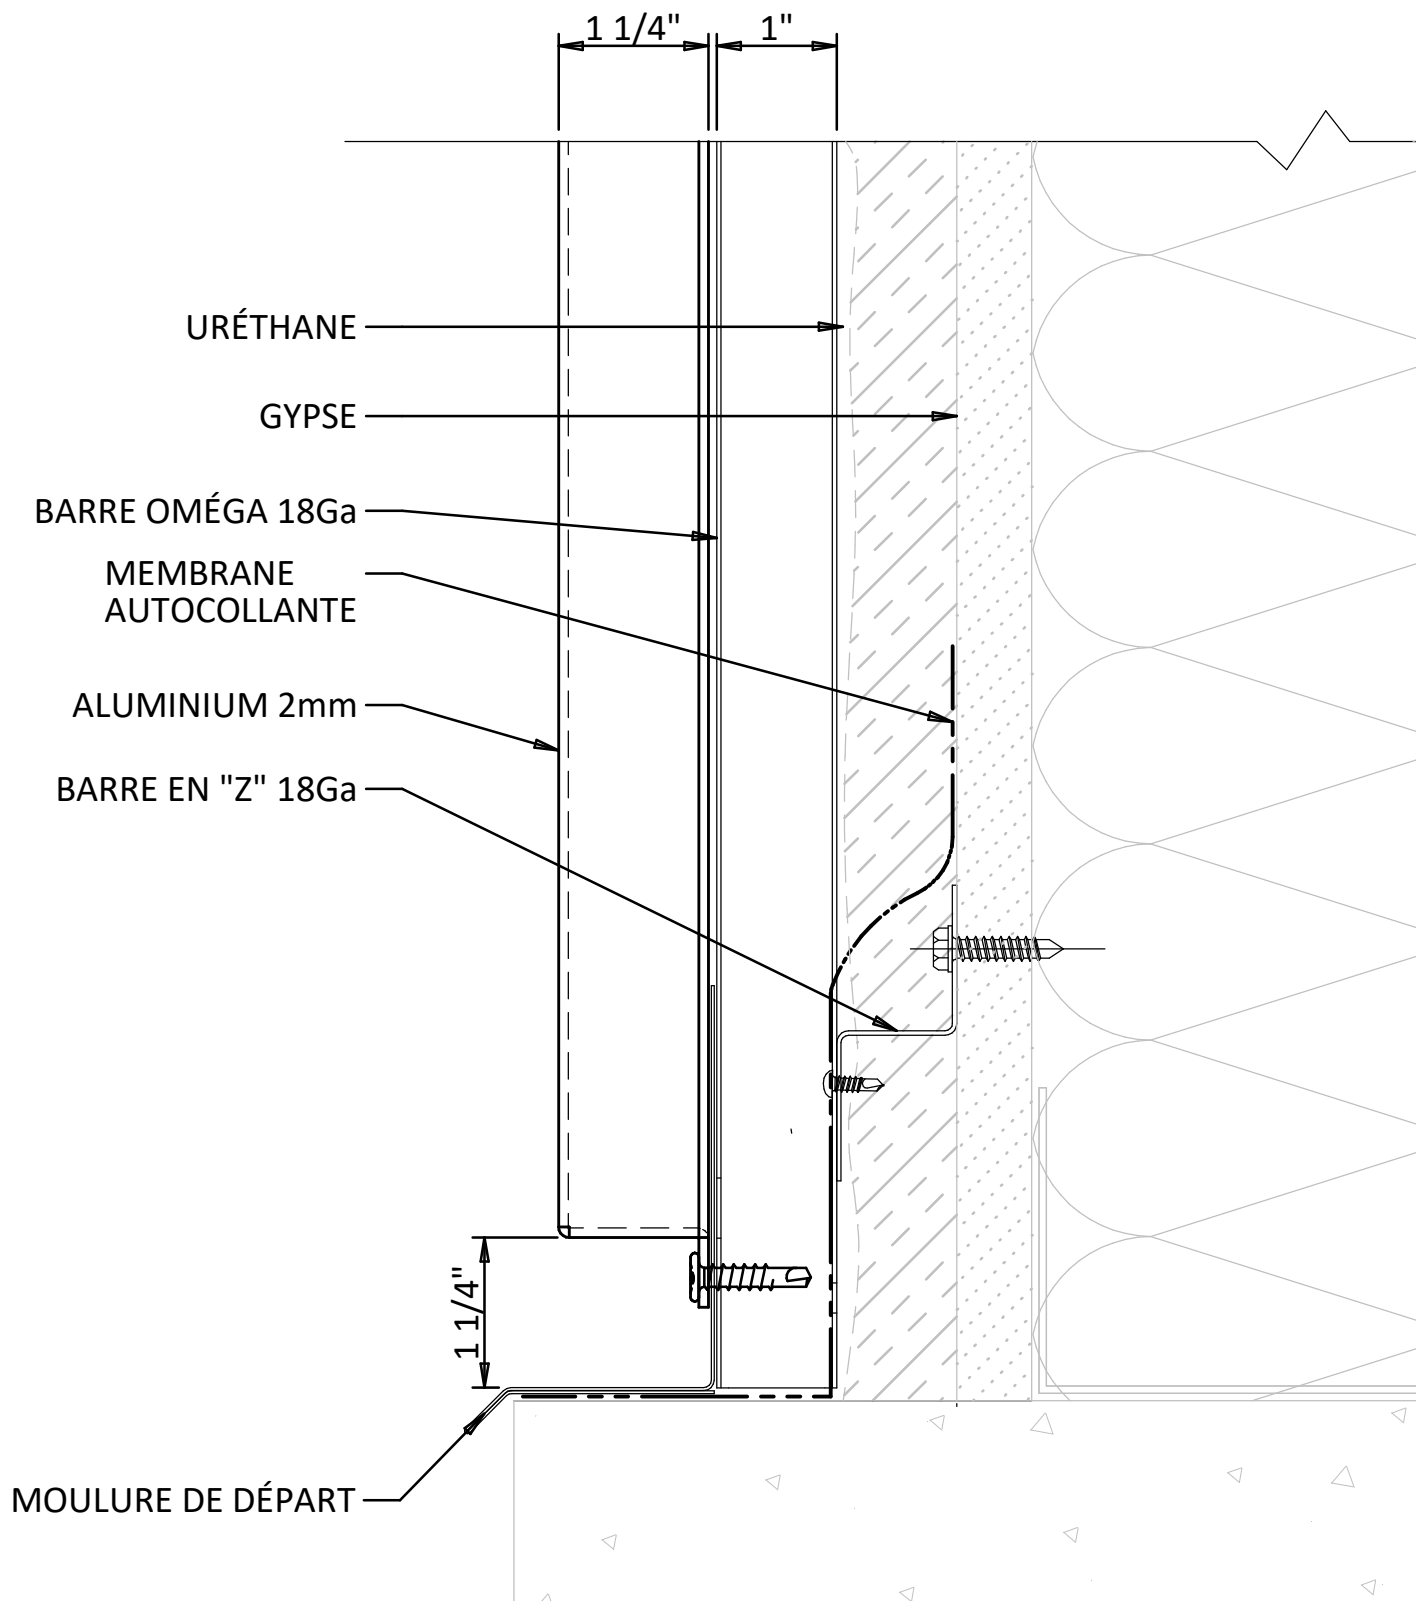


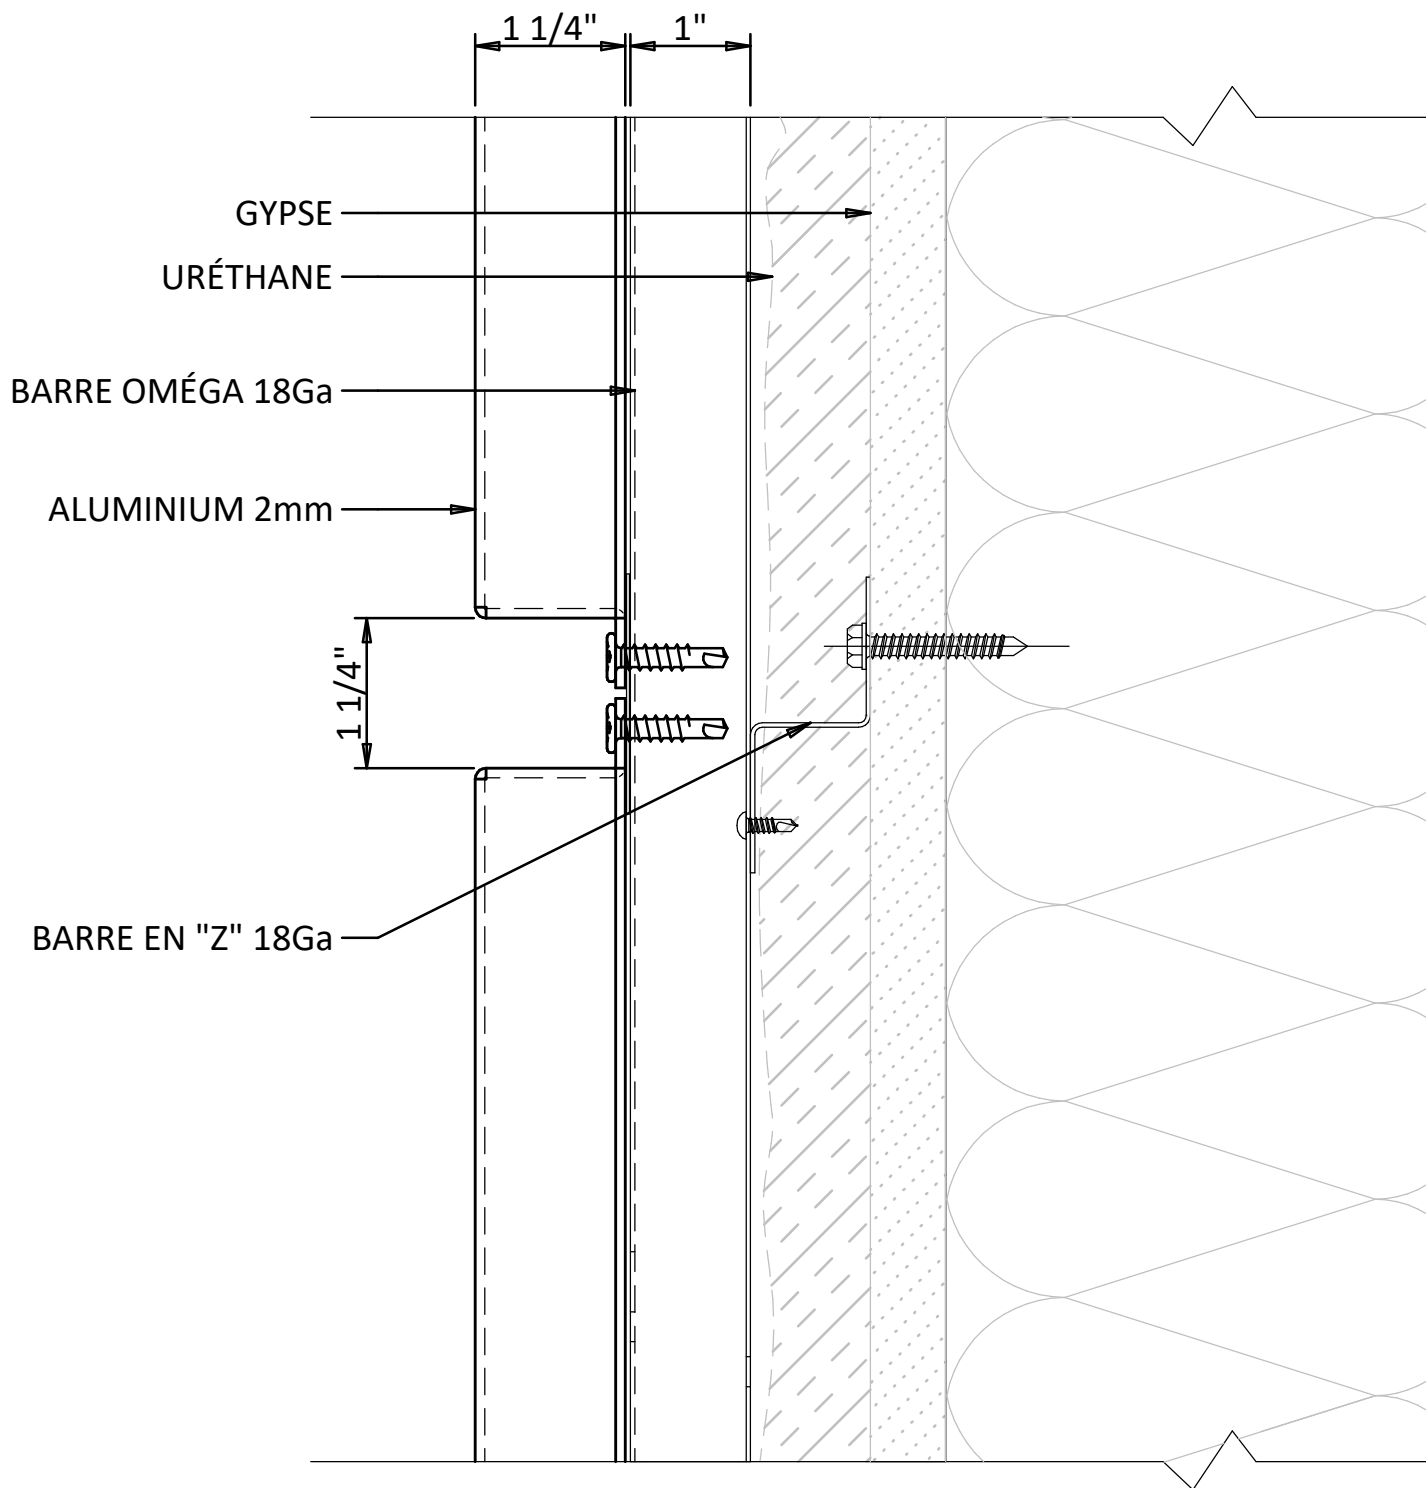


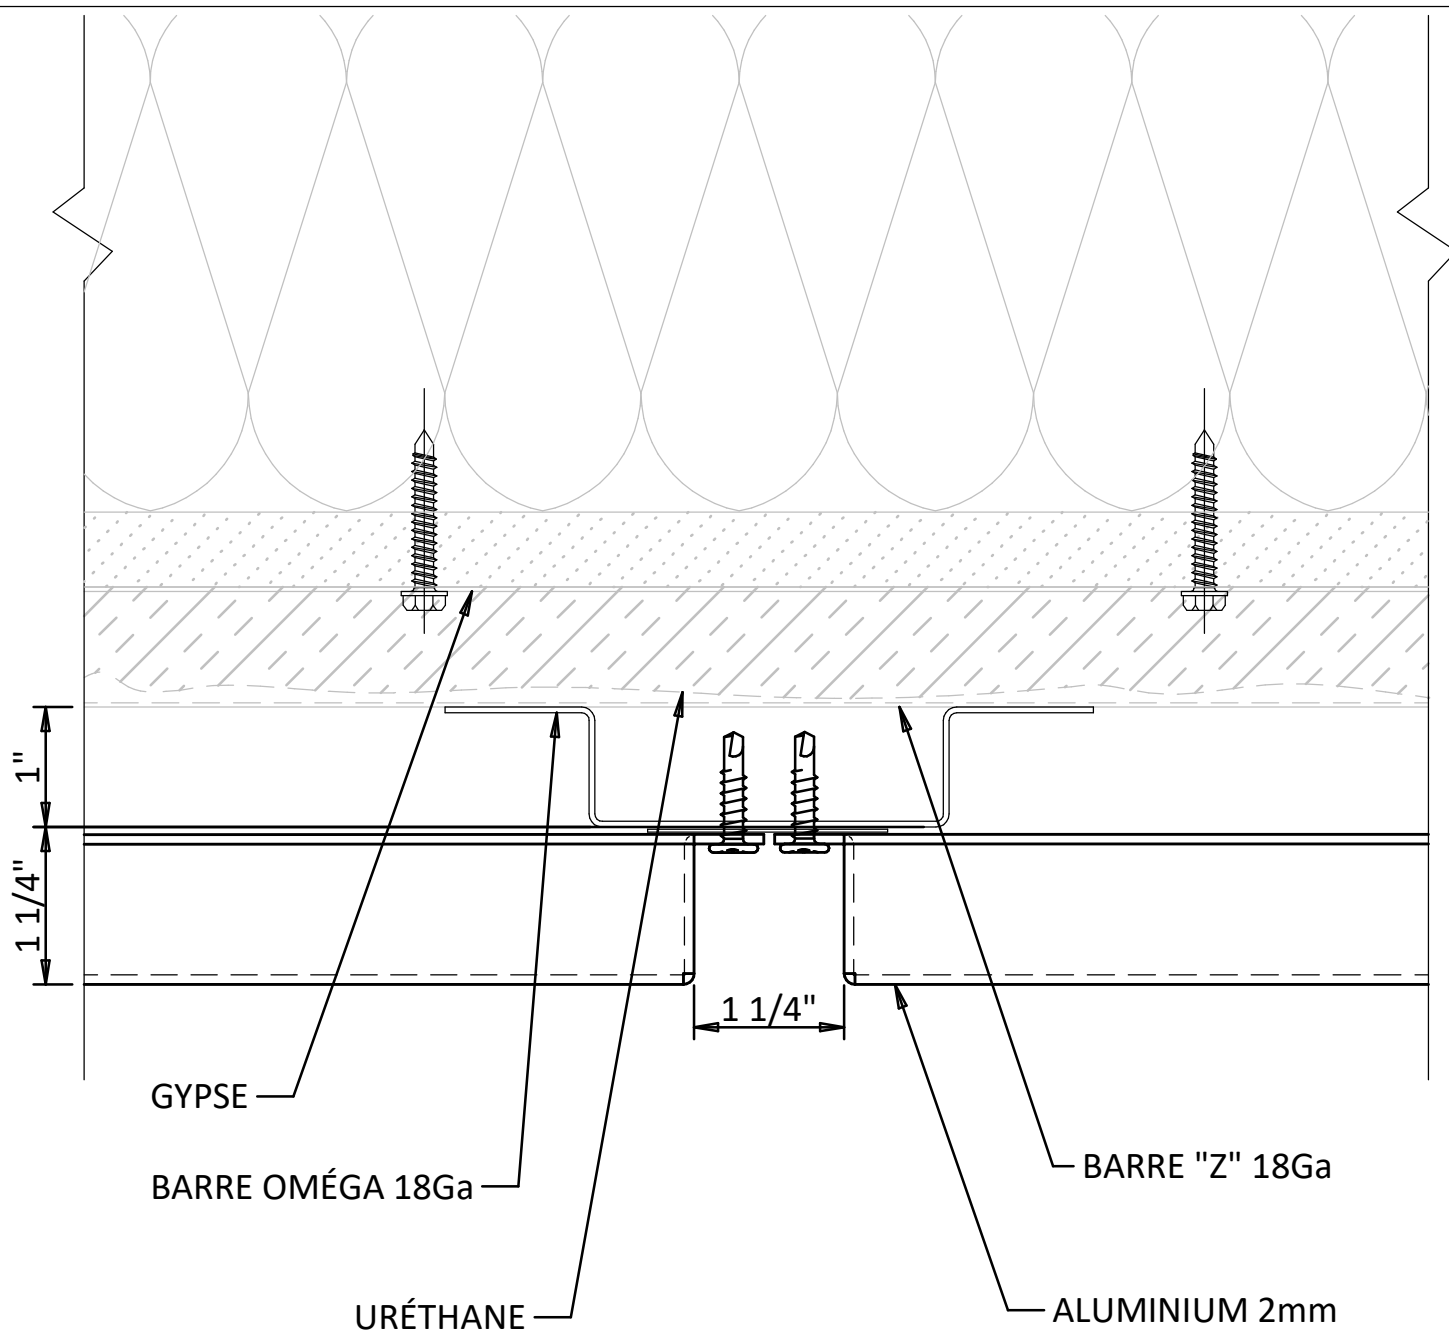


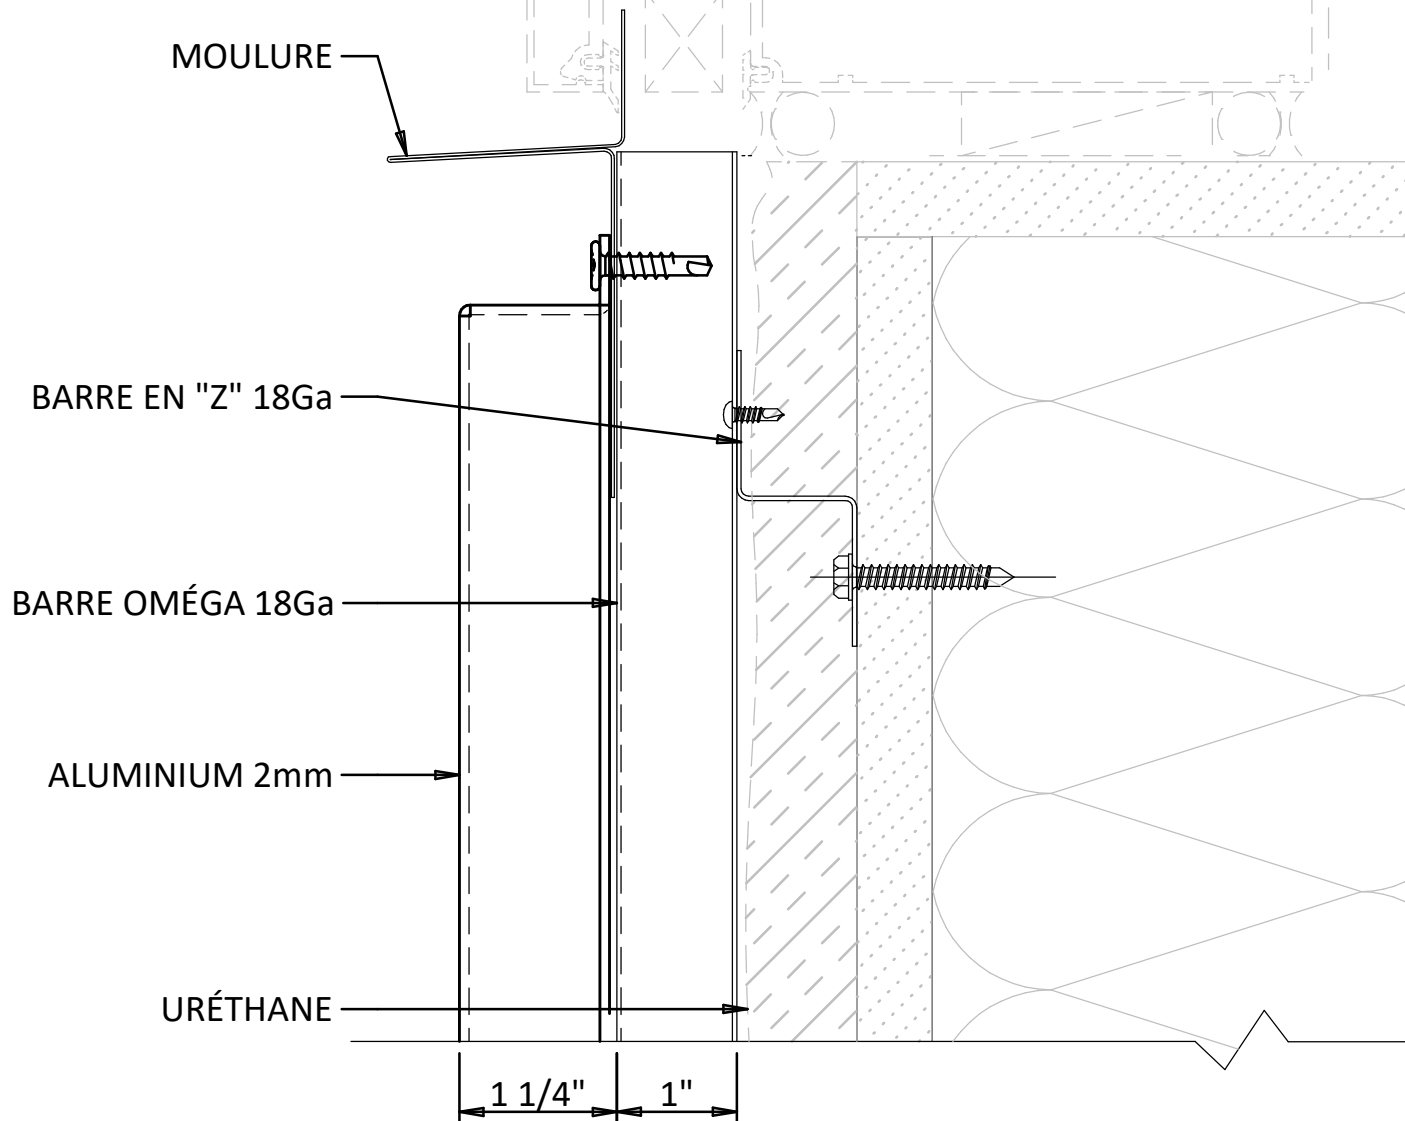





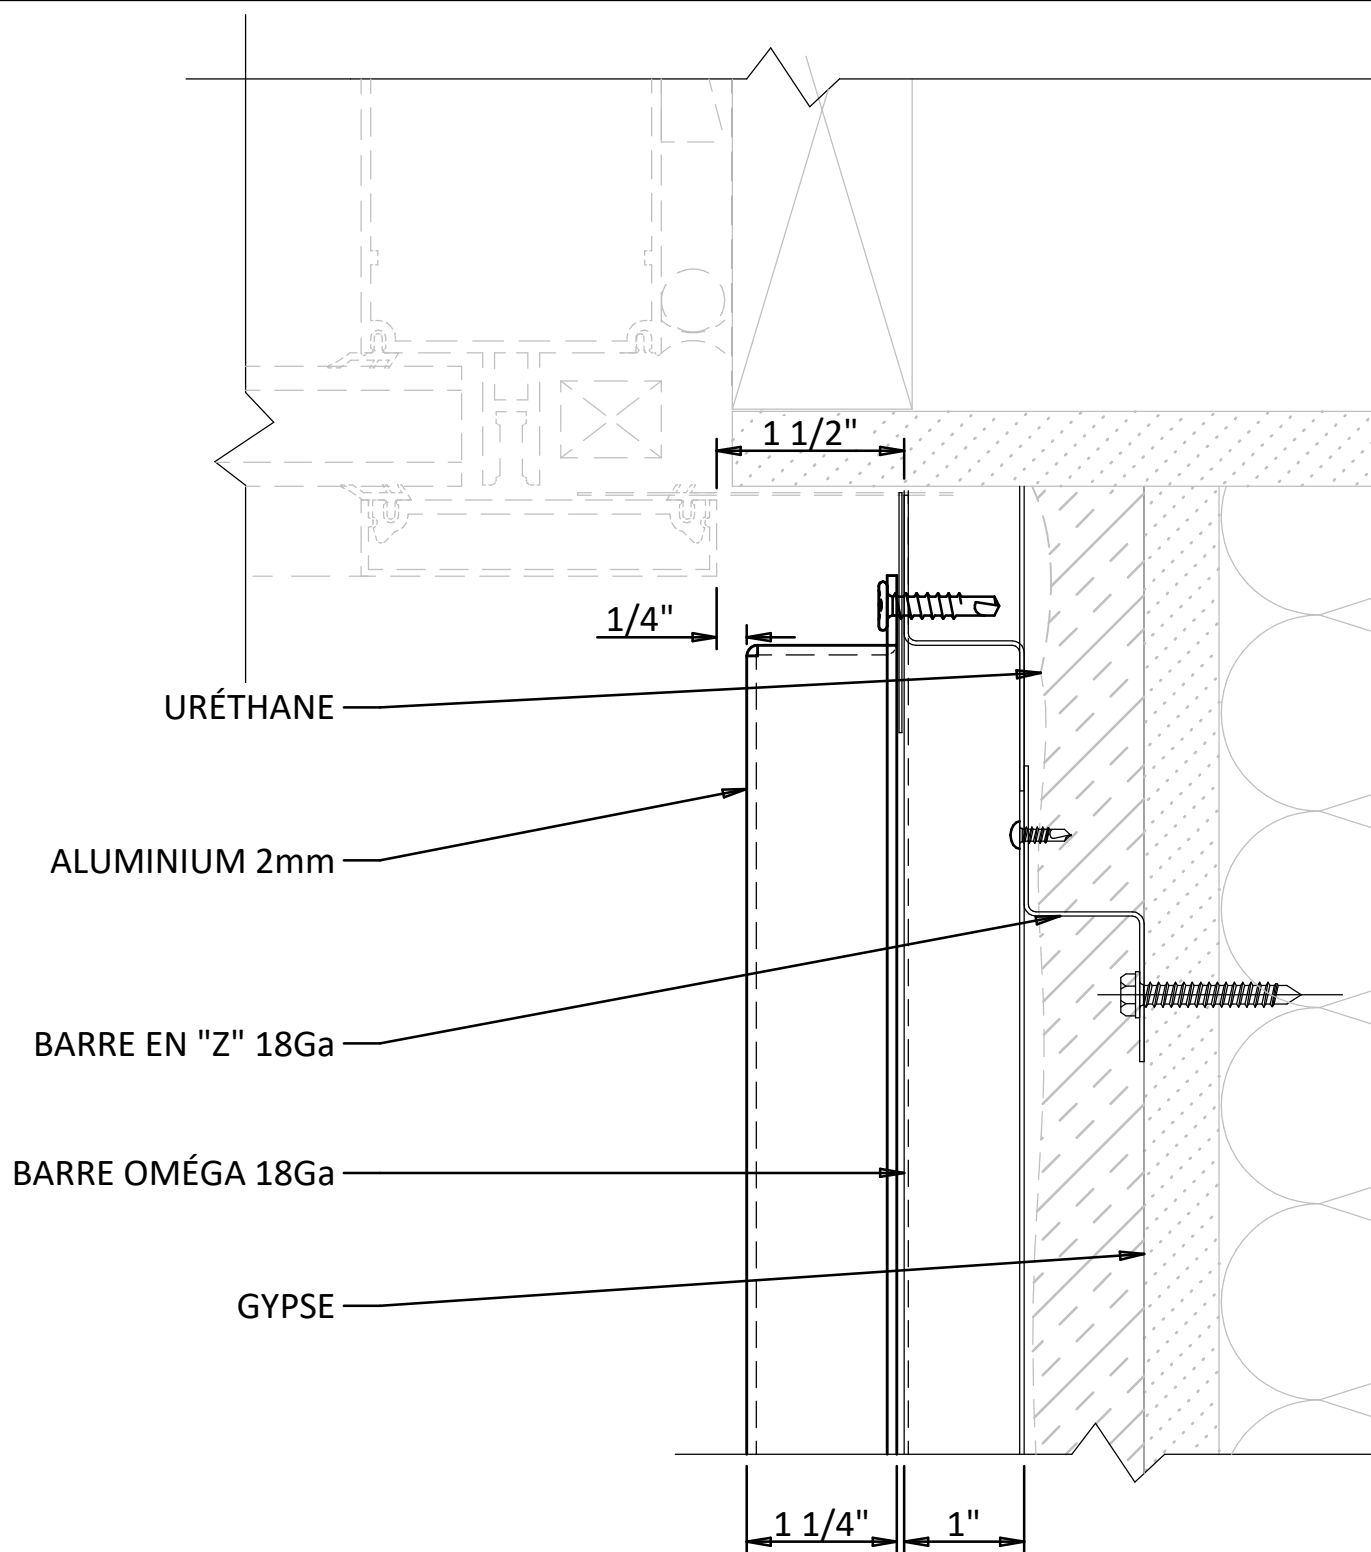


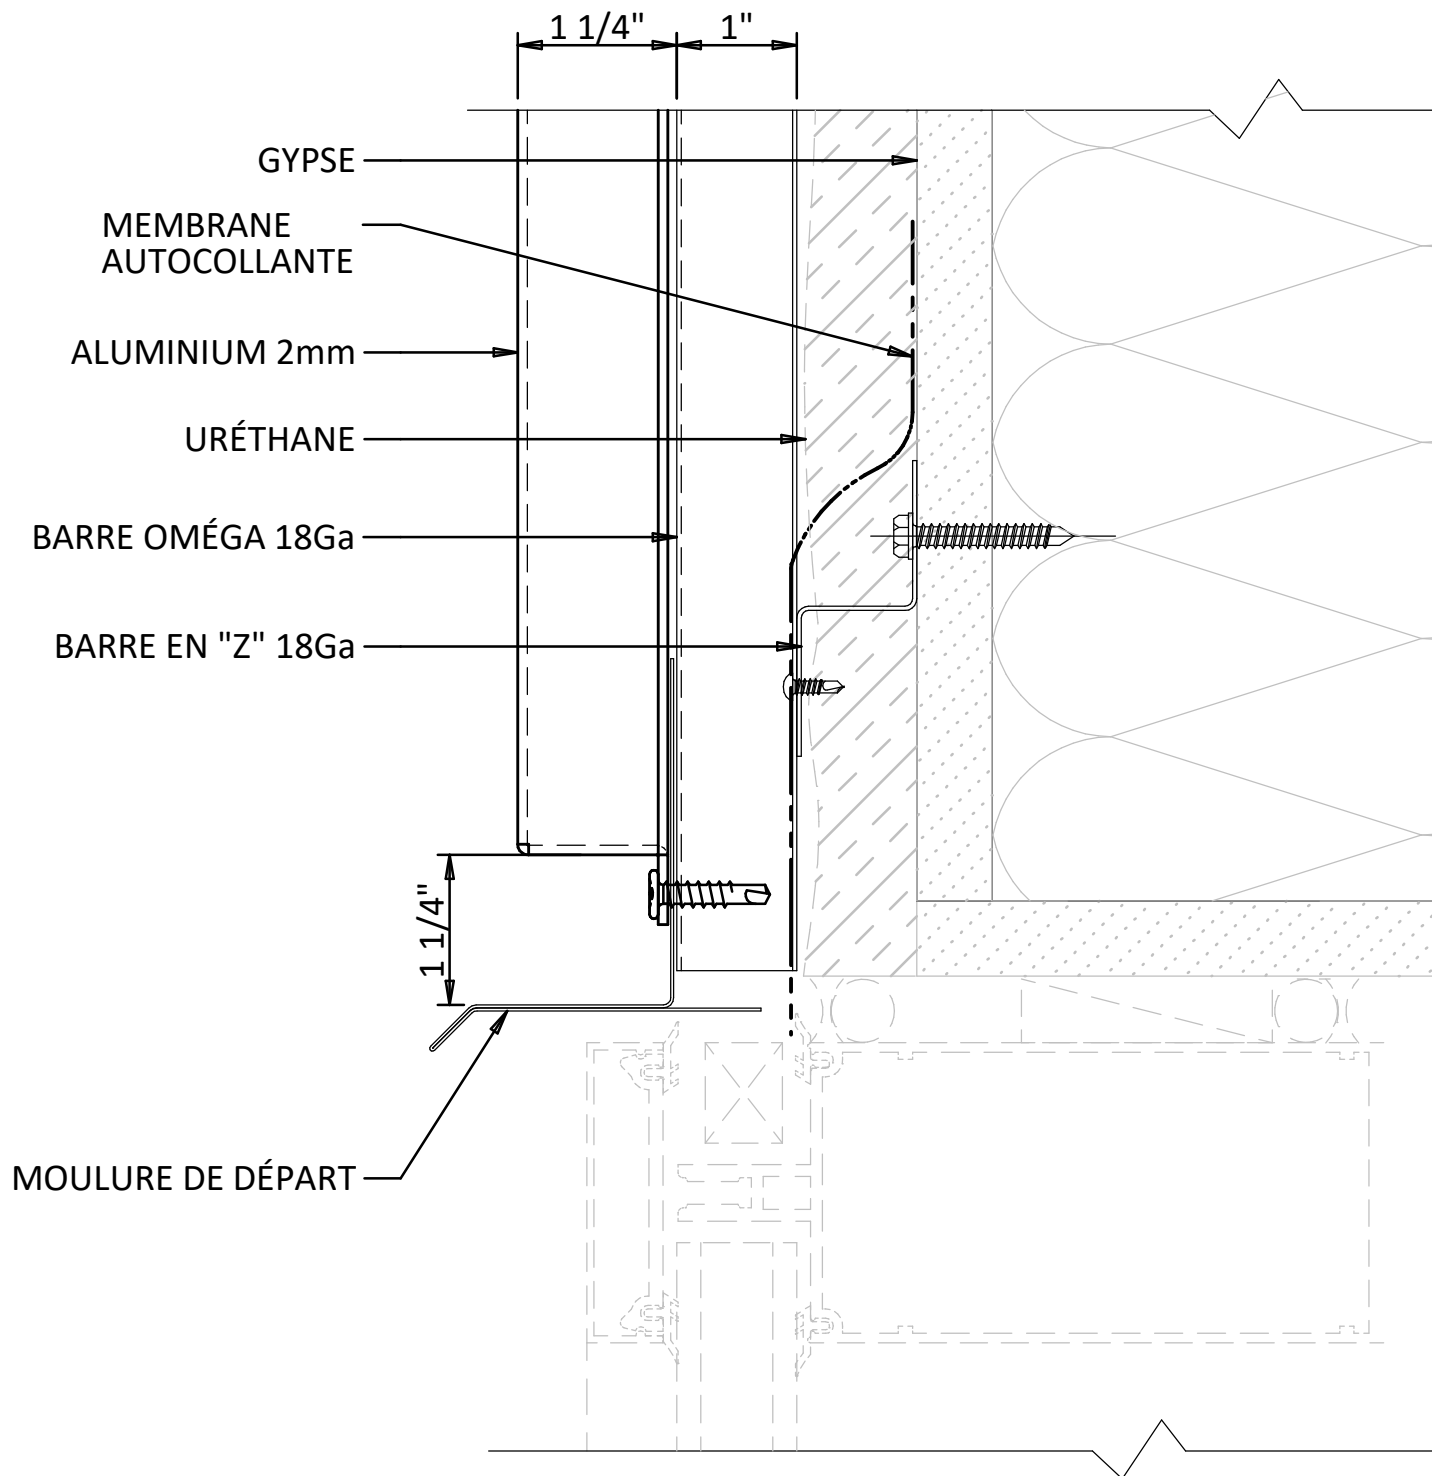


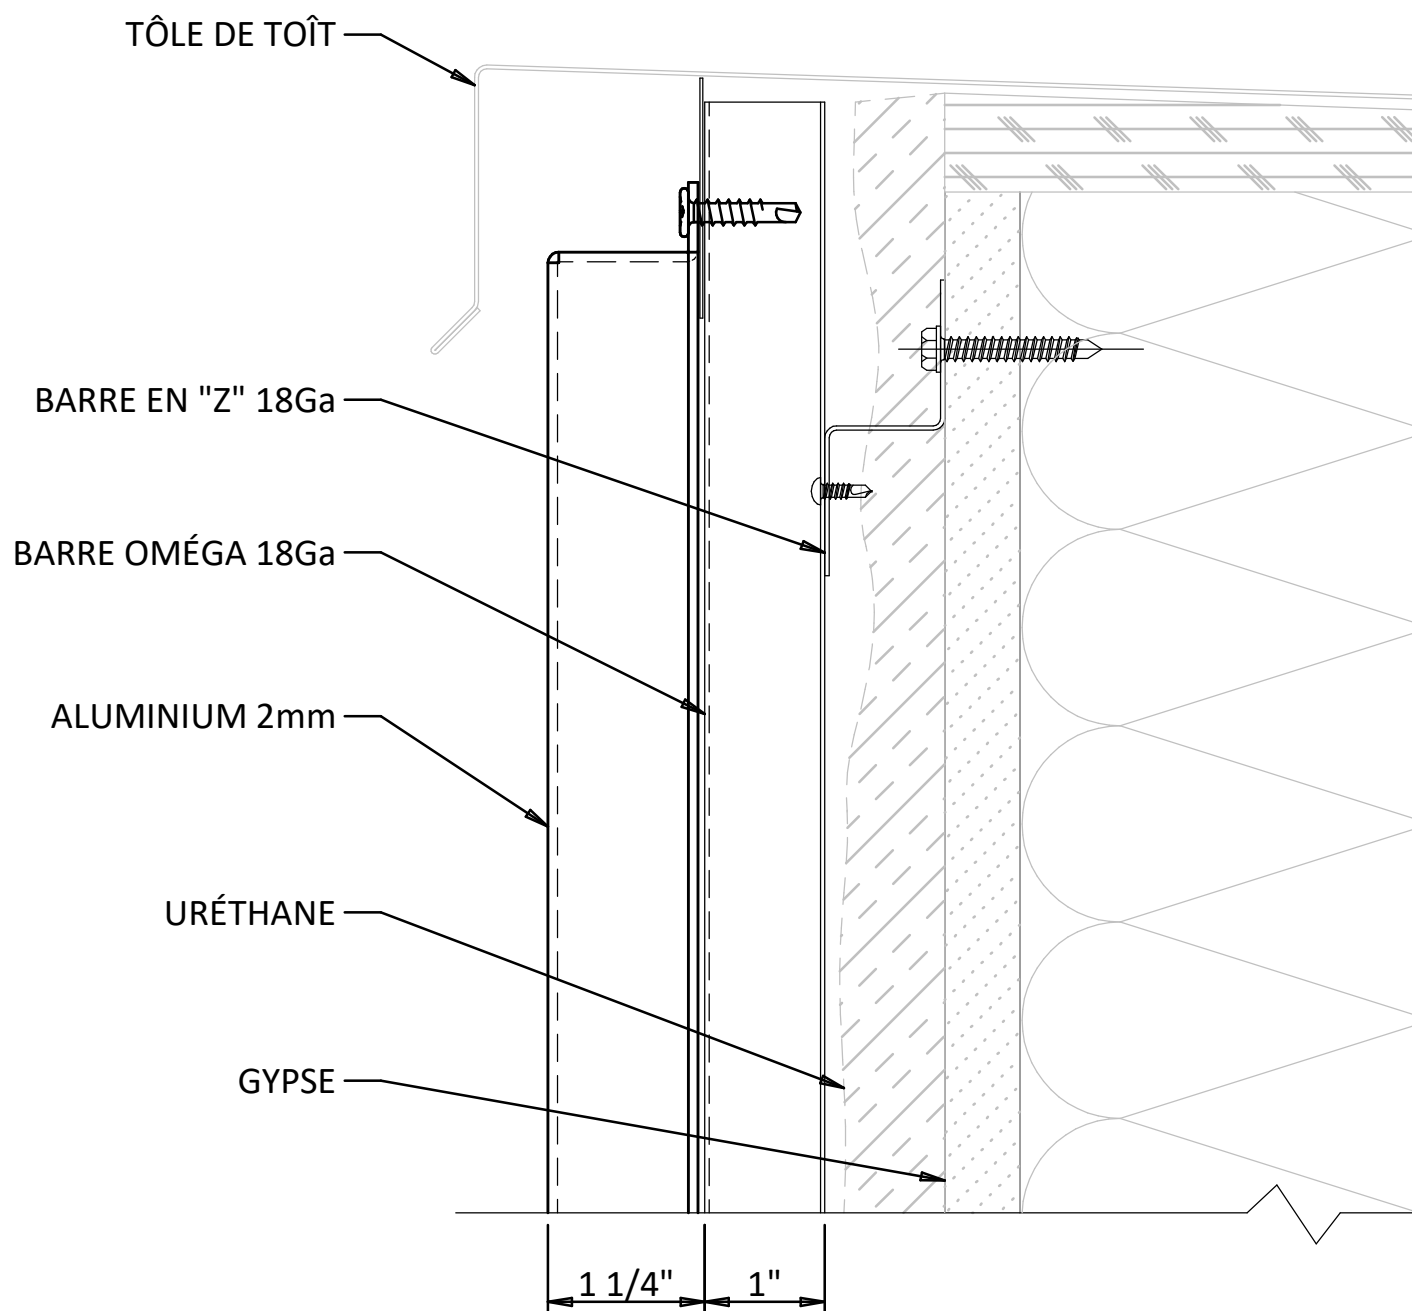


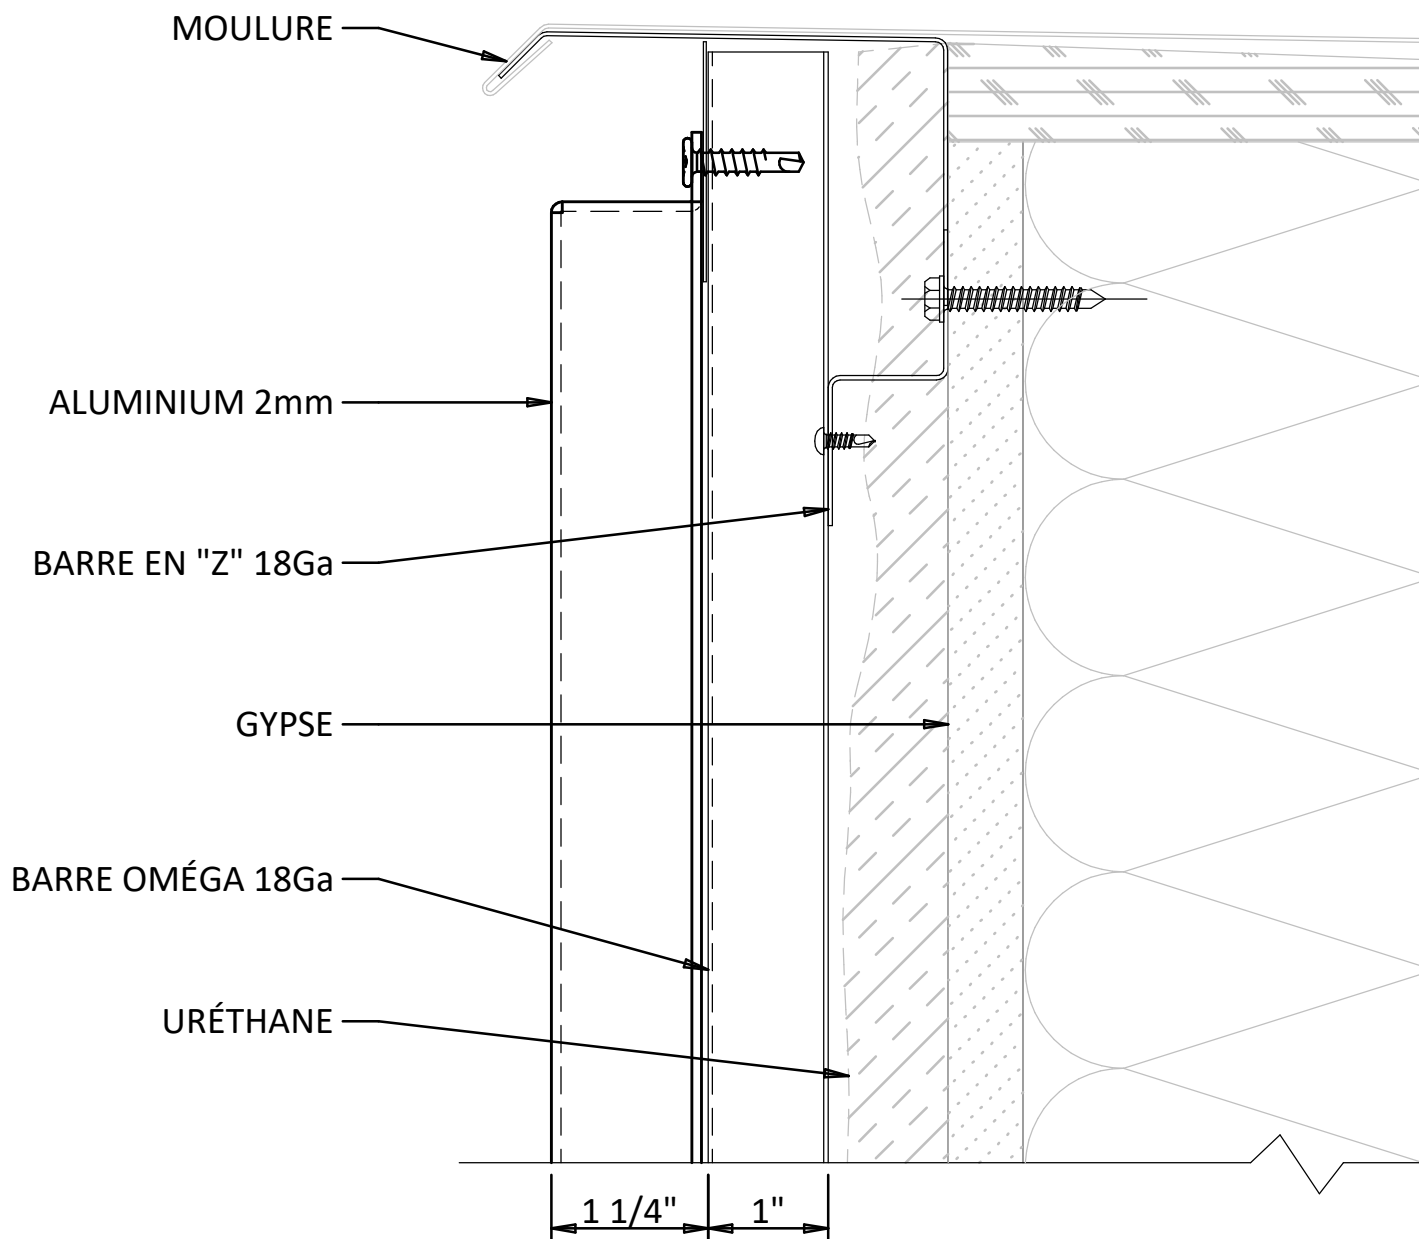

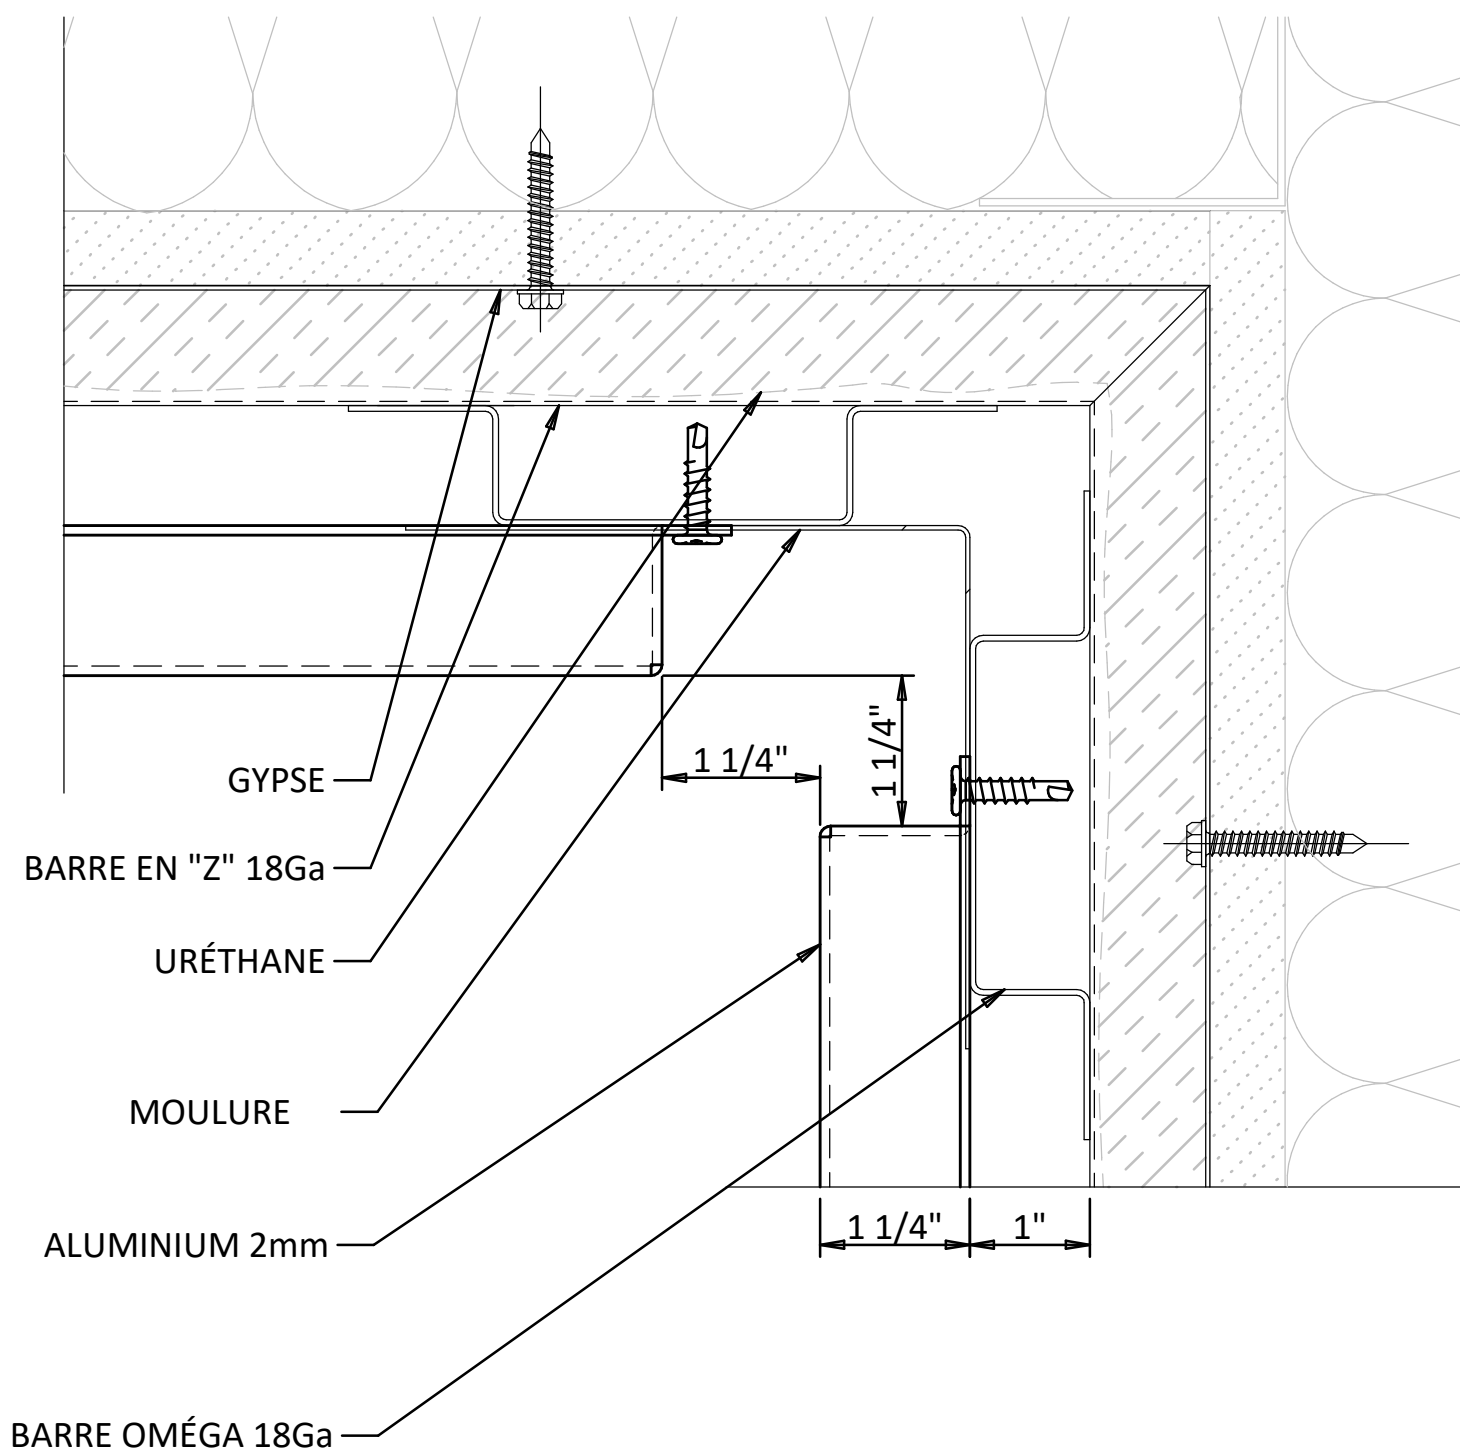

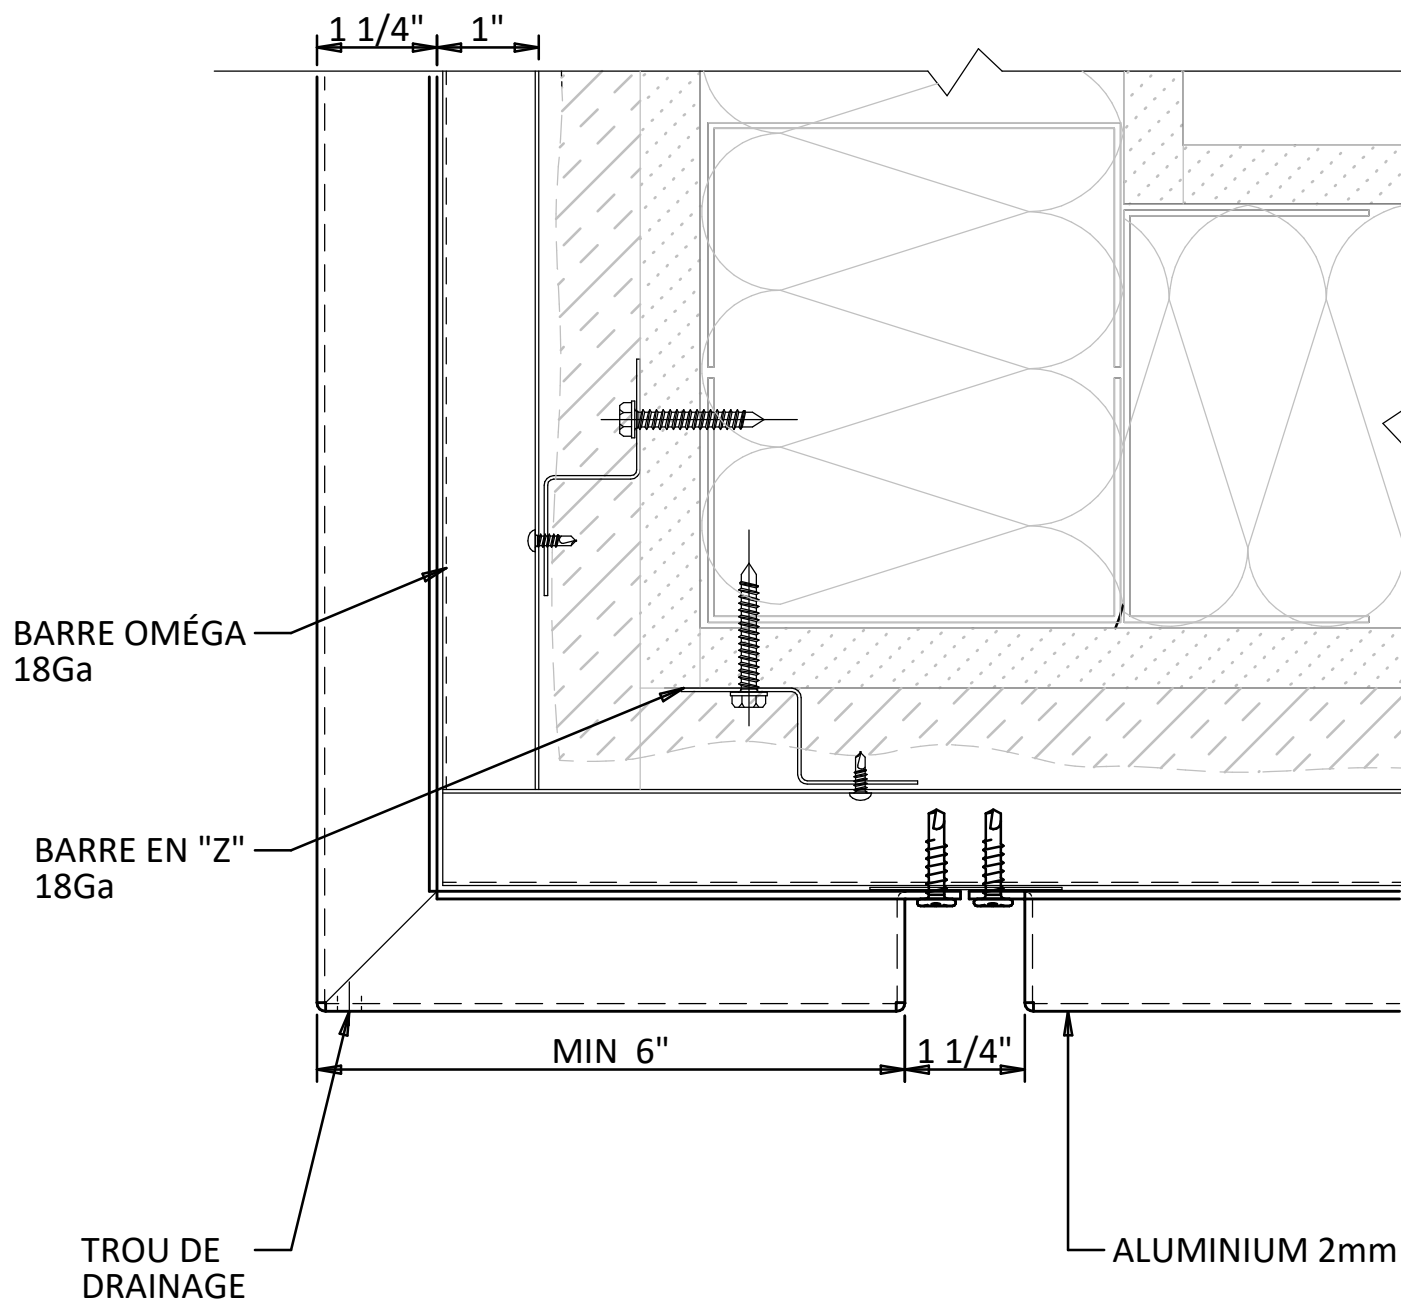

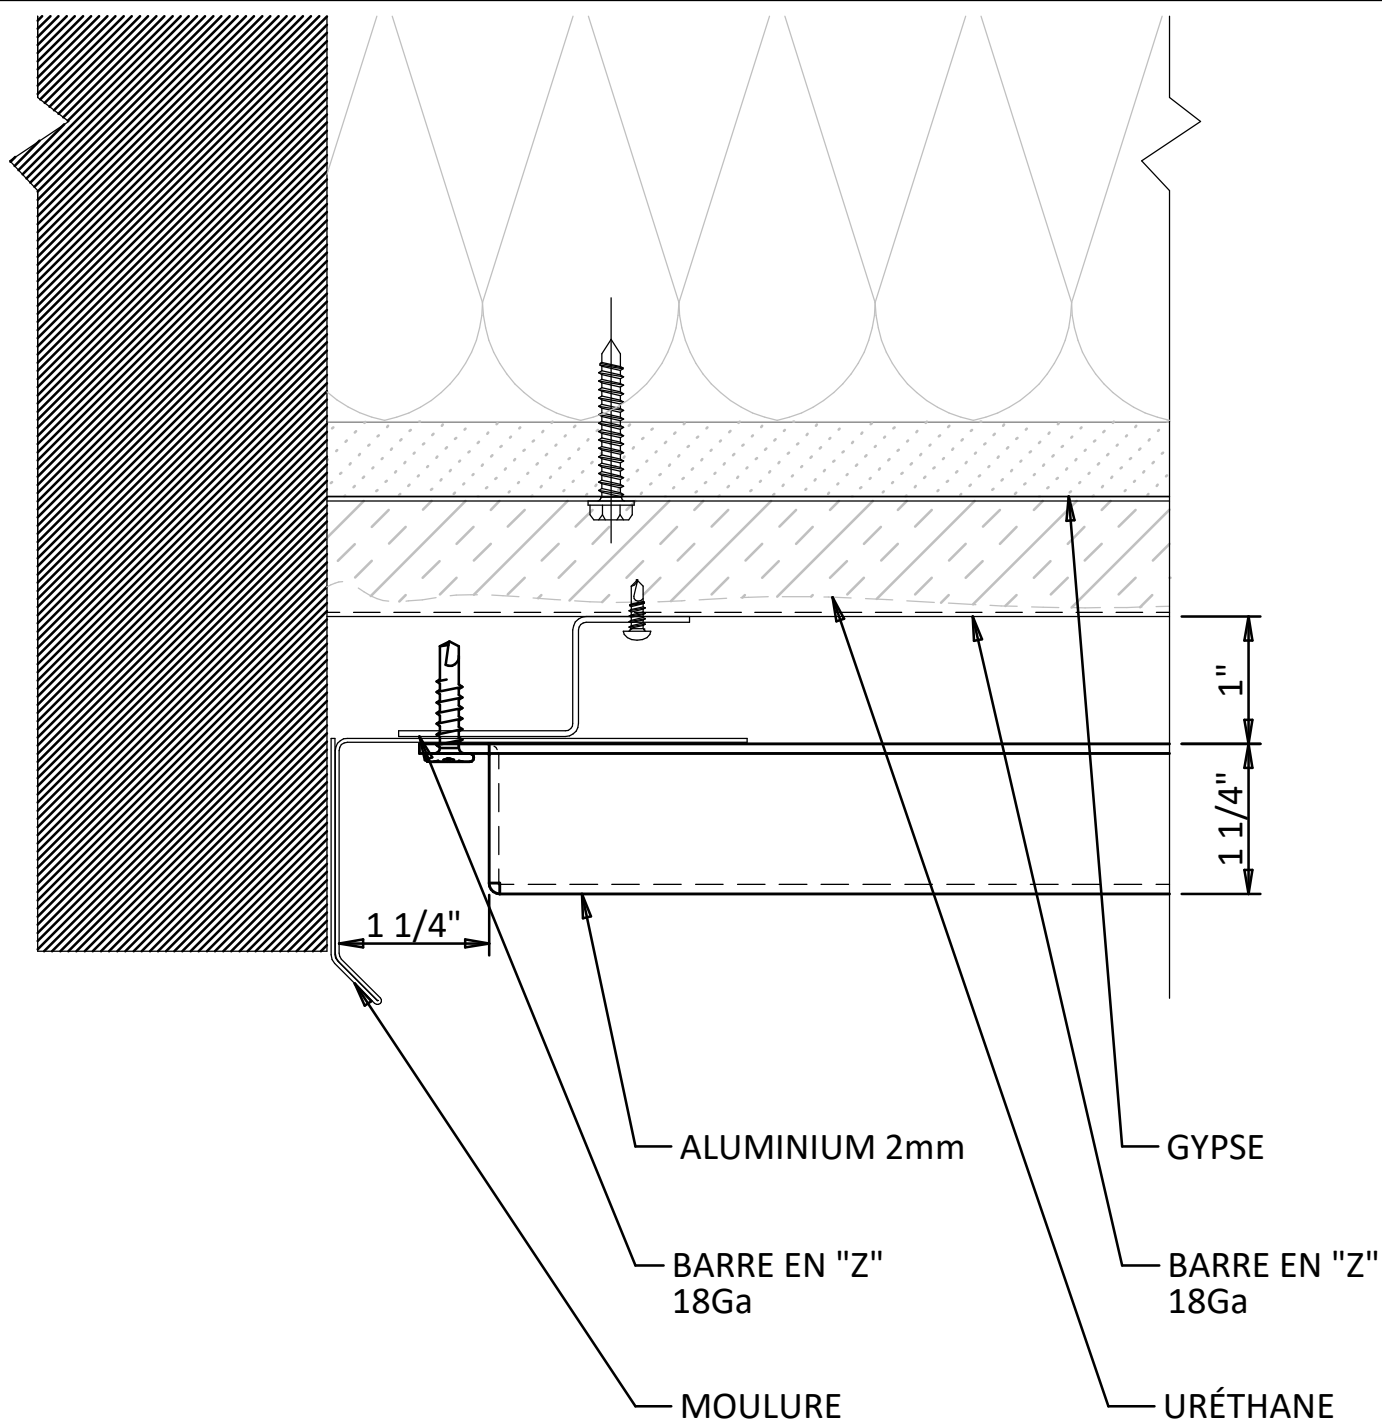

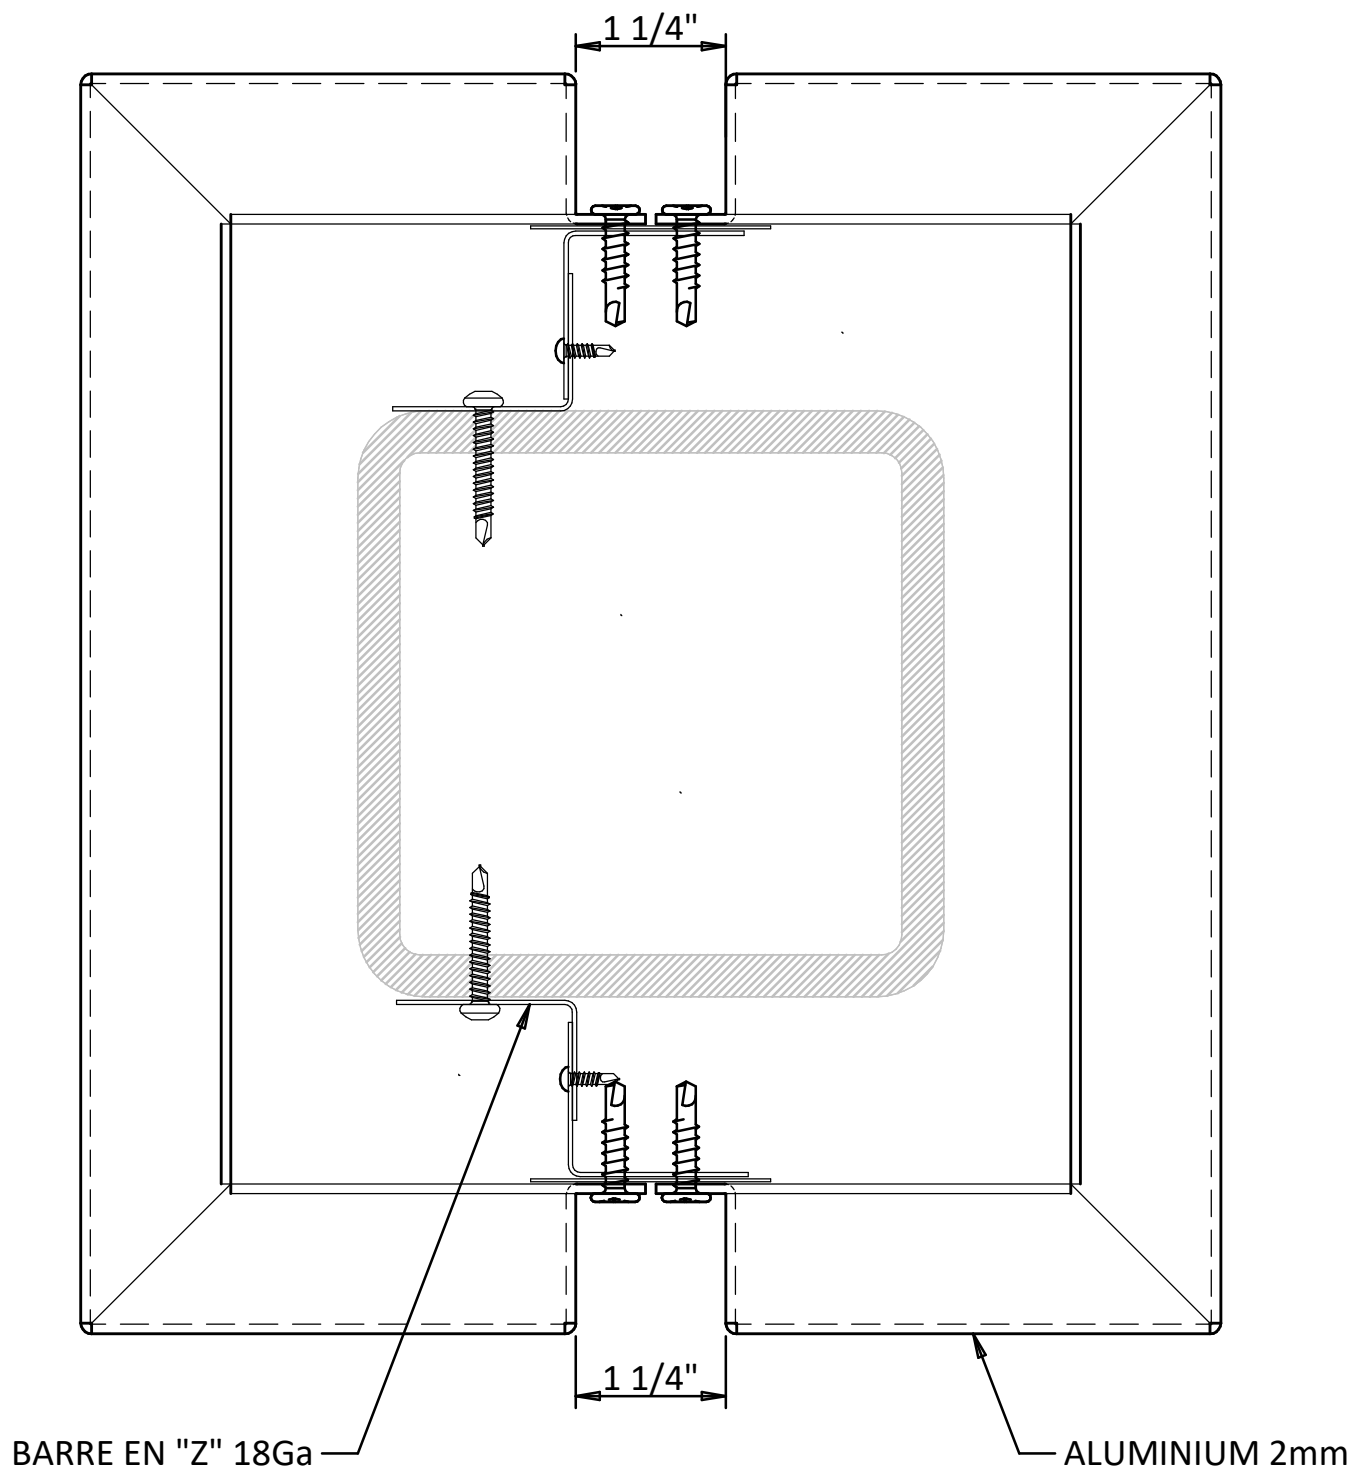

URÉTHANE

BARRE EN "Z" 18Ga

ALUMINIUM 2mm

MIN 6"

1 1/4"

GYPSE

BARRE OMEGA 18Ga

